


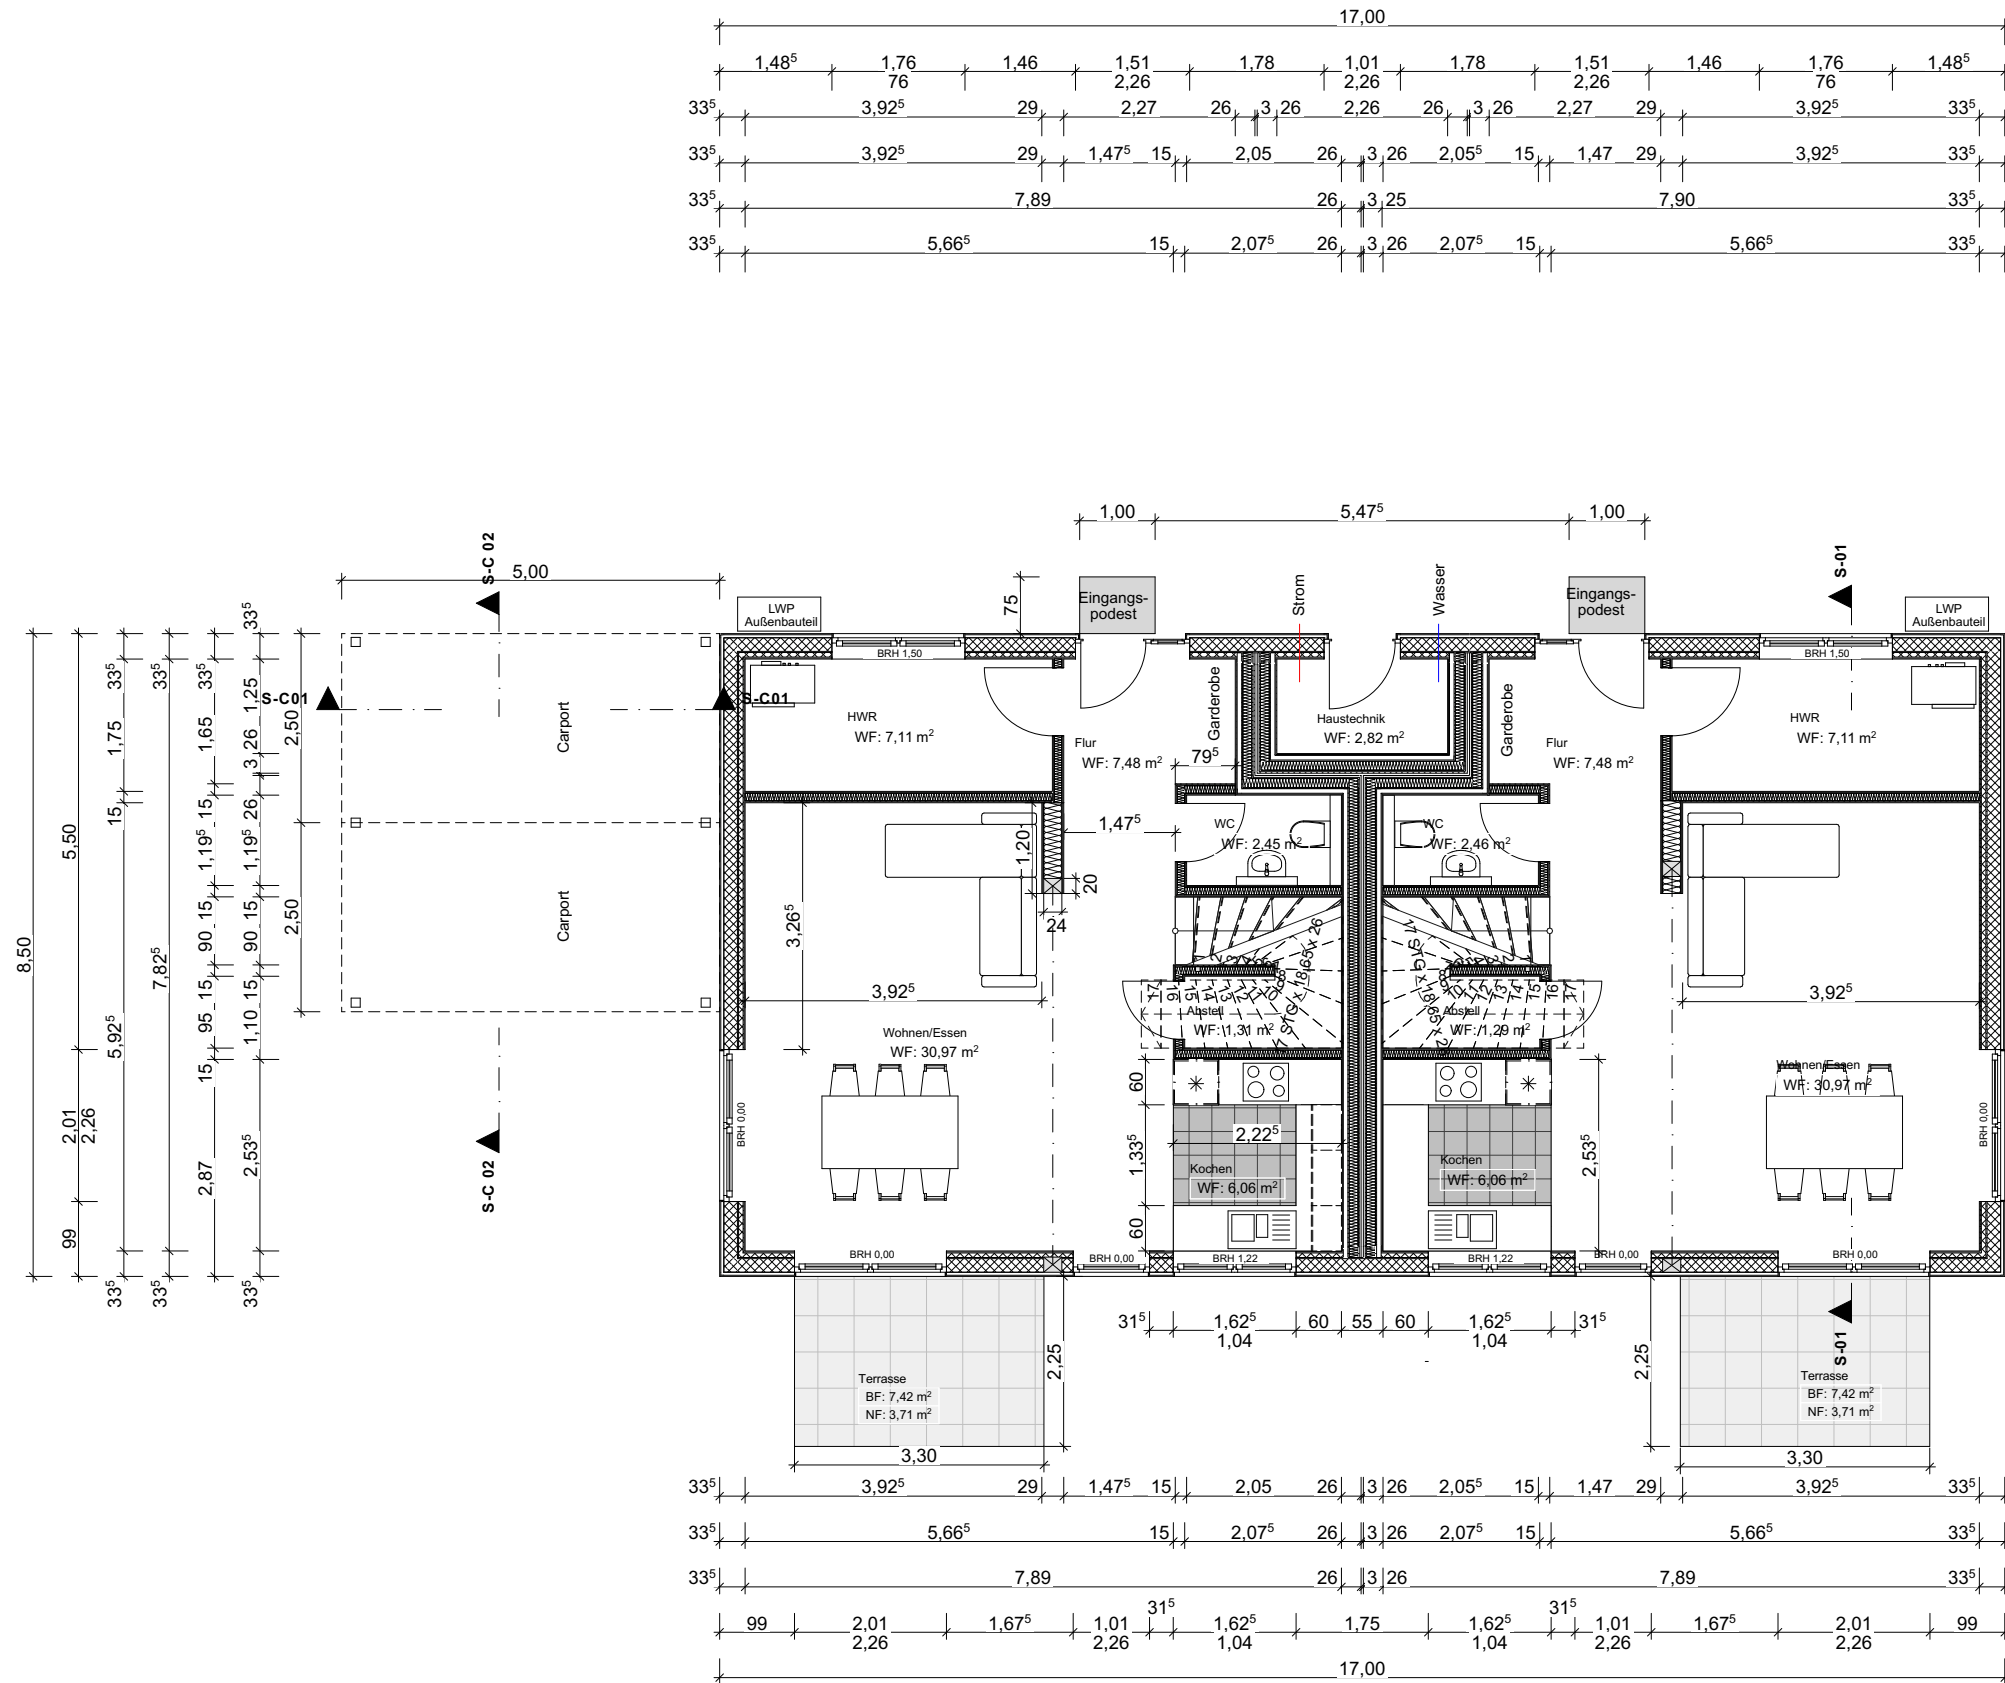

FRIEDE **Gebr. Friede Immobilien GmbH**
Am Landwehrkreisel 1
21357 Bardowick
Tel. 04131-26661-0

Projekt: Neubau eines Zweifamilienhauses
Schwalbenmoor 5 - 38527 Meine - Abbesbüttel

Bauherr: Eduard Reisch
Gustav-Schwannecke-Straße 8
38518 Gifhorn

Architekt: Dipl.-Ing. M.Sc. Verena Wittkop
verena.wittkop@friede-planung.de
Tel. 0162 788 134 0

Mitglied der Architektenkammer Niedersachsen (EL-Nr. 19.701)

Plan:	Grundriss Erdgeschoss		
Stufe:	Bauantragsplanung		
Maßstab:	1:100	Datum:	29.08.2024