


Grundriss Wohnung (2.OG / Dachgeschoss)

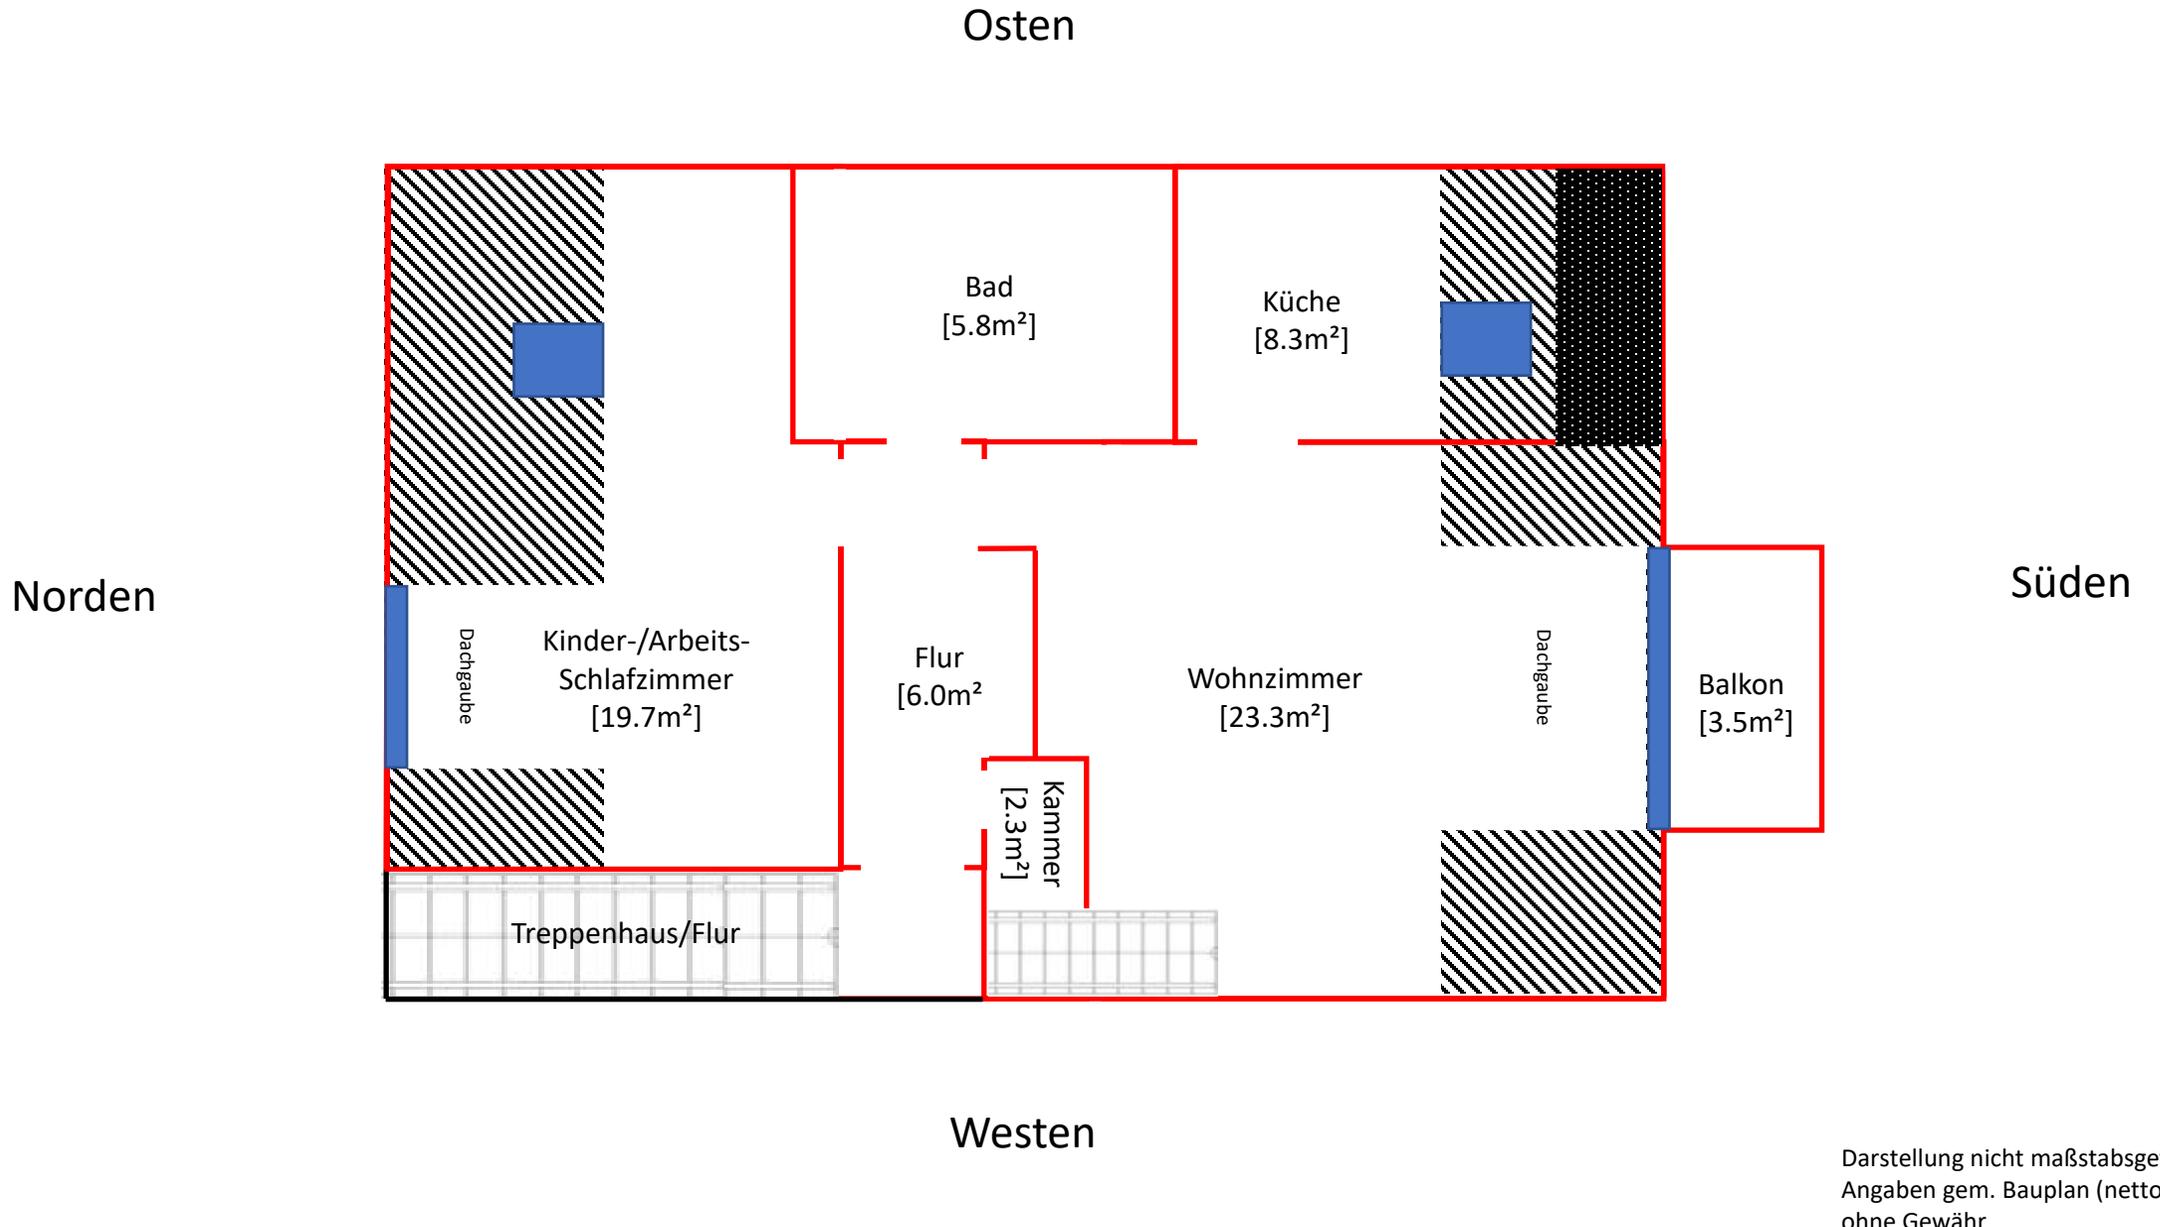


Grundriss Wohnung (Maisonette-Zimmer)

Osten

Norden

Süden

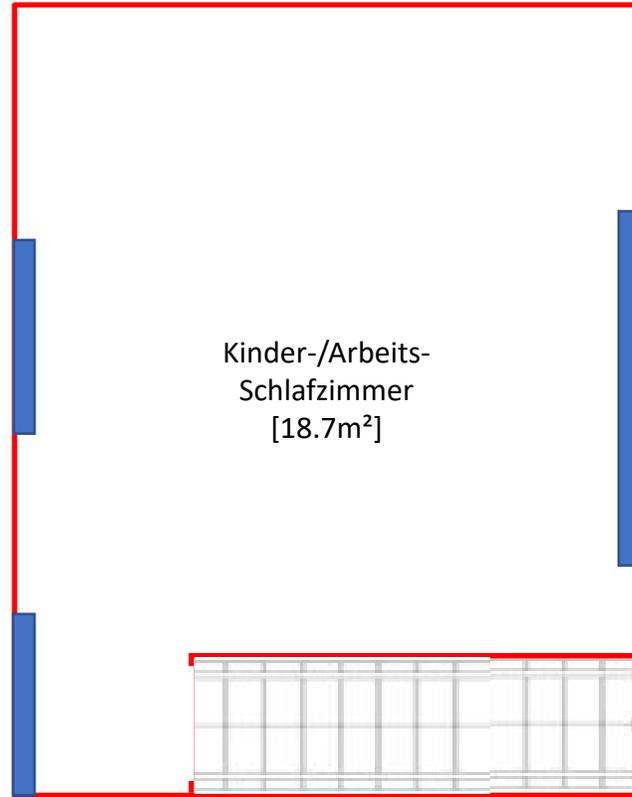

Kinder-/Arbeits-
Schlafzimmer
[18.7m²]

Westen

Schragen

Hohlraum

Fenster

Darstellung nicht maßstabsgetreu
Angaben gem. Bauplan (netto)
ohne Gewähr