



Landkreis Vorpommern-Greifswald
- Der Landrat -
Kataster- und Vermessungsamt

Mühlenstr. 18c
17389 Anklam


Auszug aus dem Liegenschaftskataster

Liegenschaftskarte MV 1:1000

Erstellt am 15.12.2023

Gemarkung: Schwerinsburg (13 3642)
Flur: 7
Flurstück: 60

Gemeinde: Ducherow (13 0 75 029)
Landkreis Vorpommern-Greifswald
Schwerinsburg 34

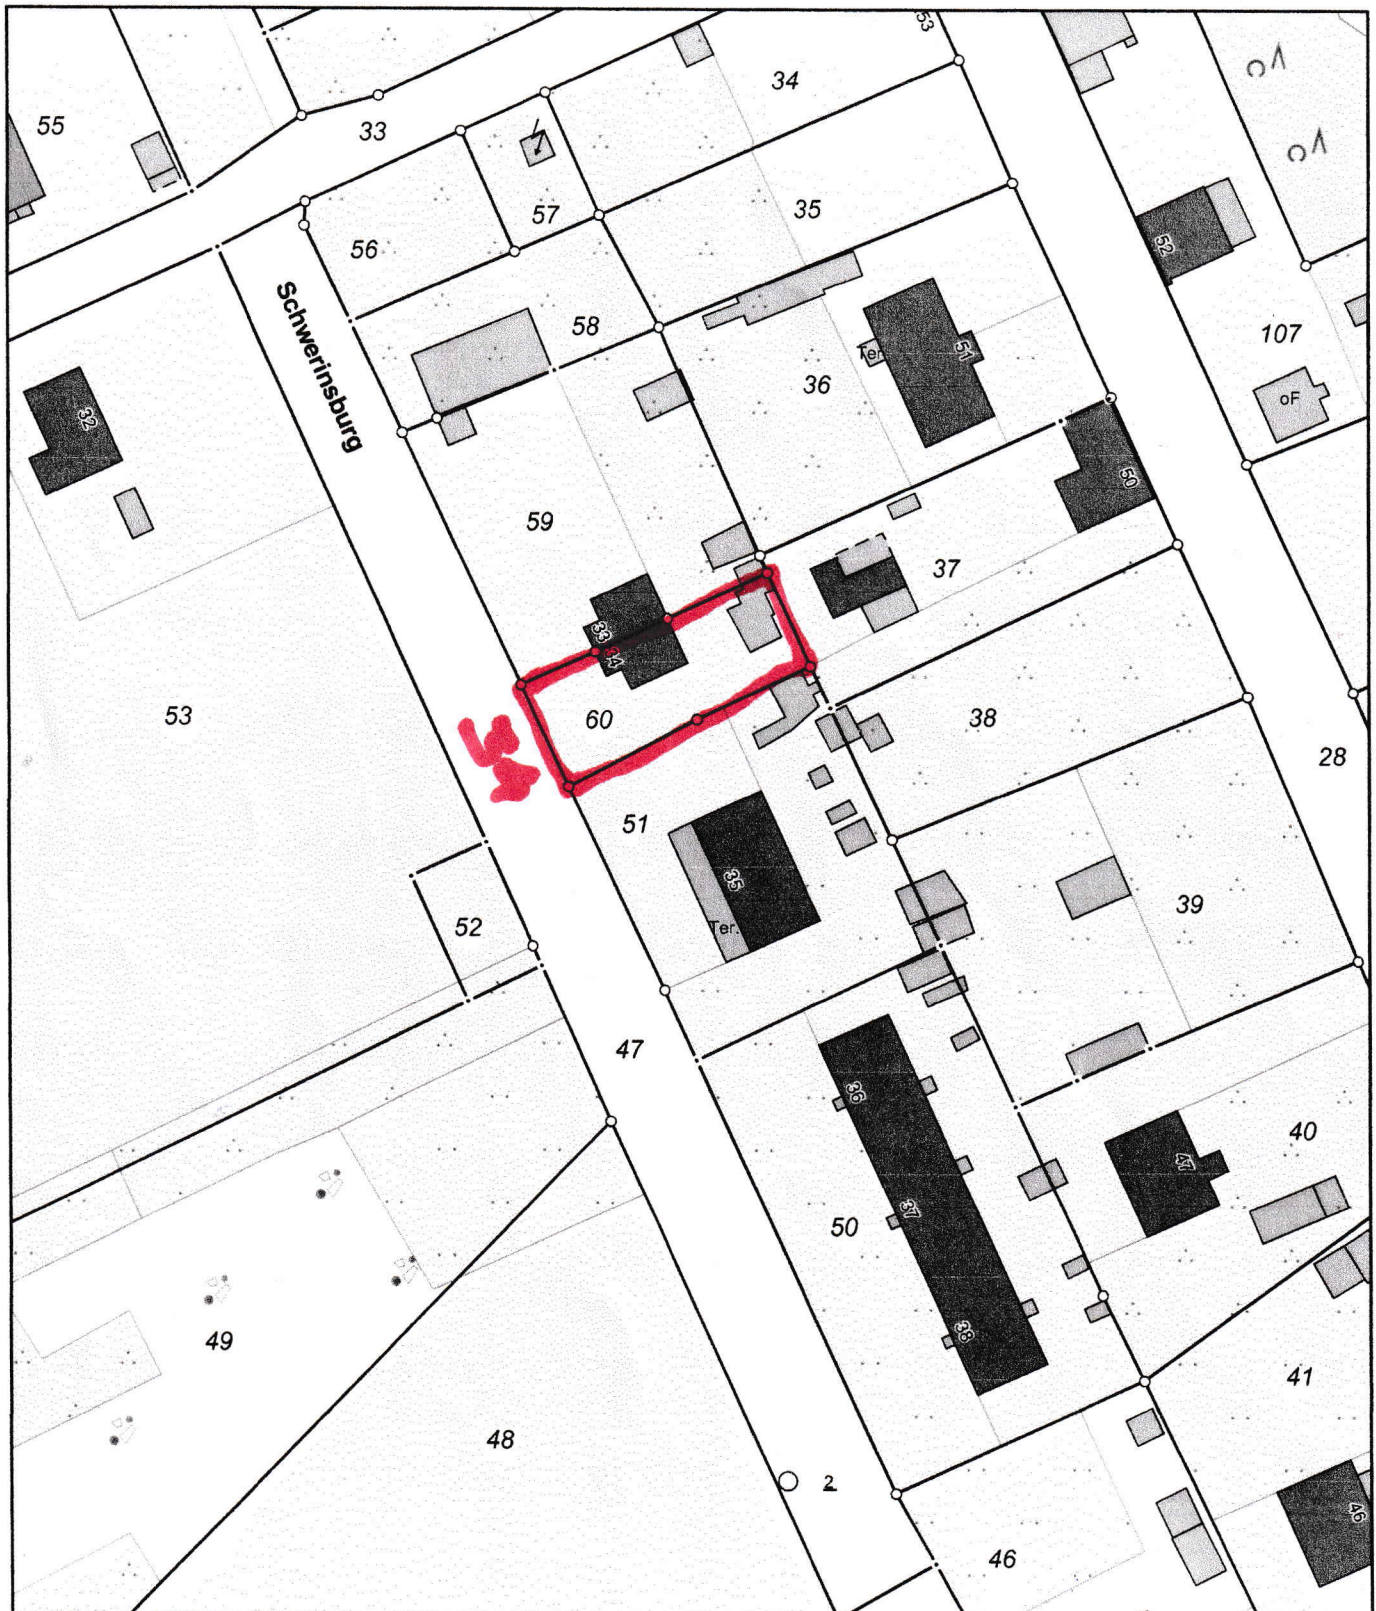

MV288a
0 10 20 30 Meter
Maßstab 1:1000

© Vermessungs- und Geoinformationsbehörden Mecklenburg-Vorpommern
Vervielfältigung, Weiterverarbeitung, Umwandlung, Weitergabe an Dritte oder Veröffentlichung bedarf der Zustimmung
der zuständigen Vermessungs- und Geoinformationsbehörde. Davon ausgenommen sind Verwendungen zu
innerdienstlichen Zwecken oder zum eigenen, nicht gewerblichen Gebrauch (§ 34 Abs. 1 GeoVermG M-V).