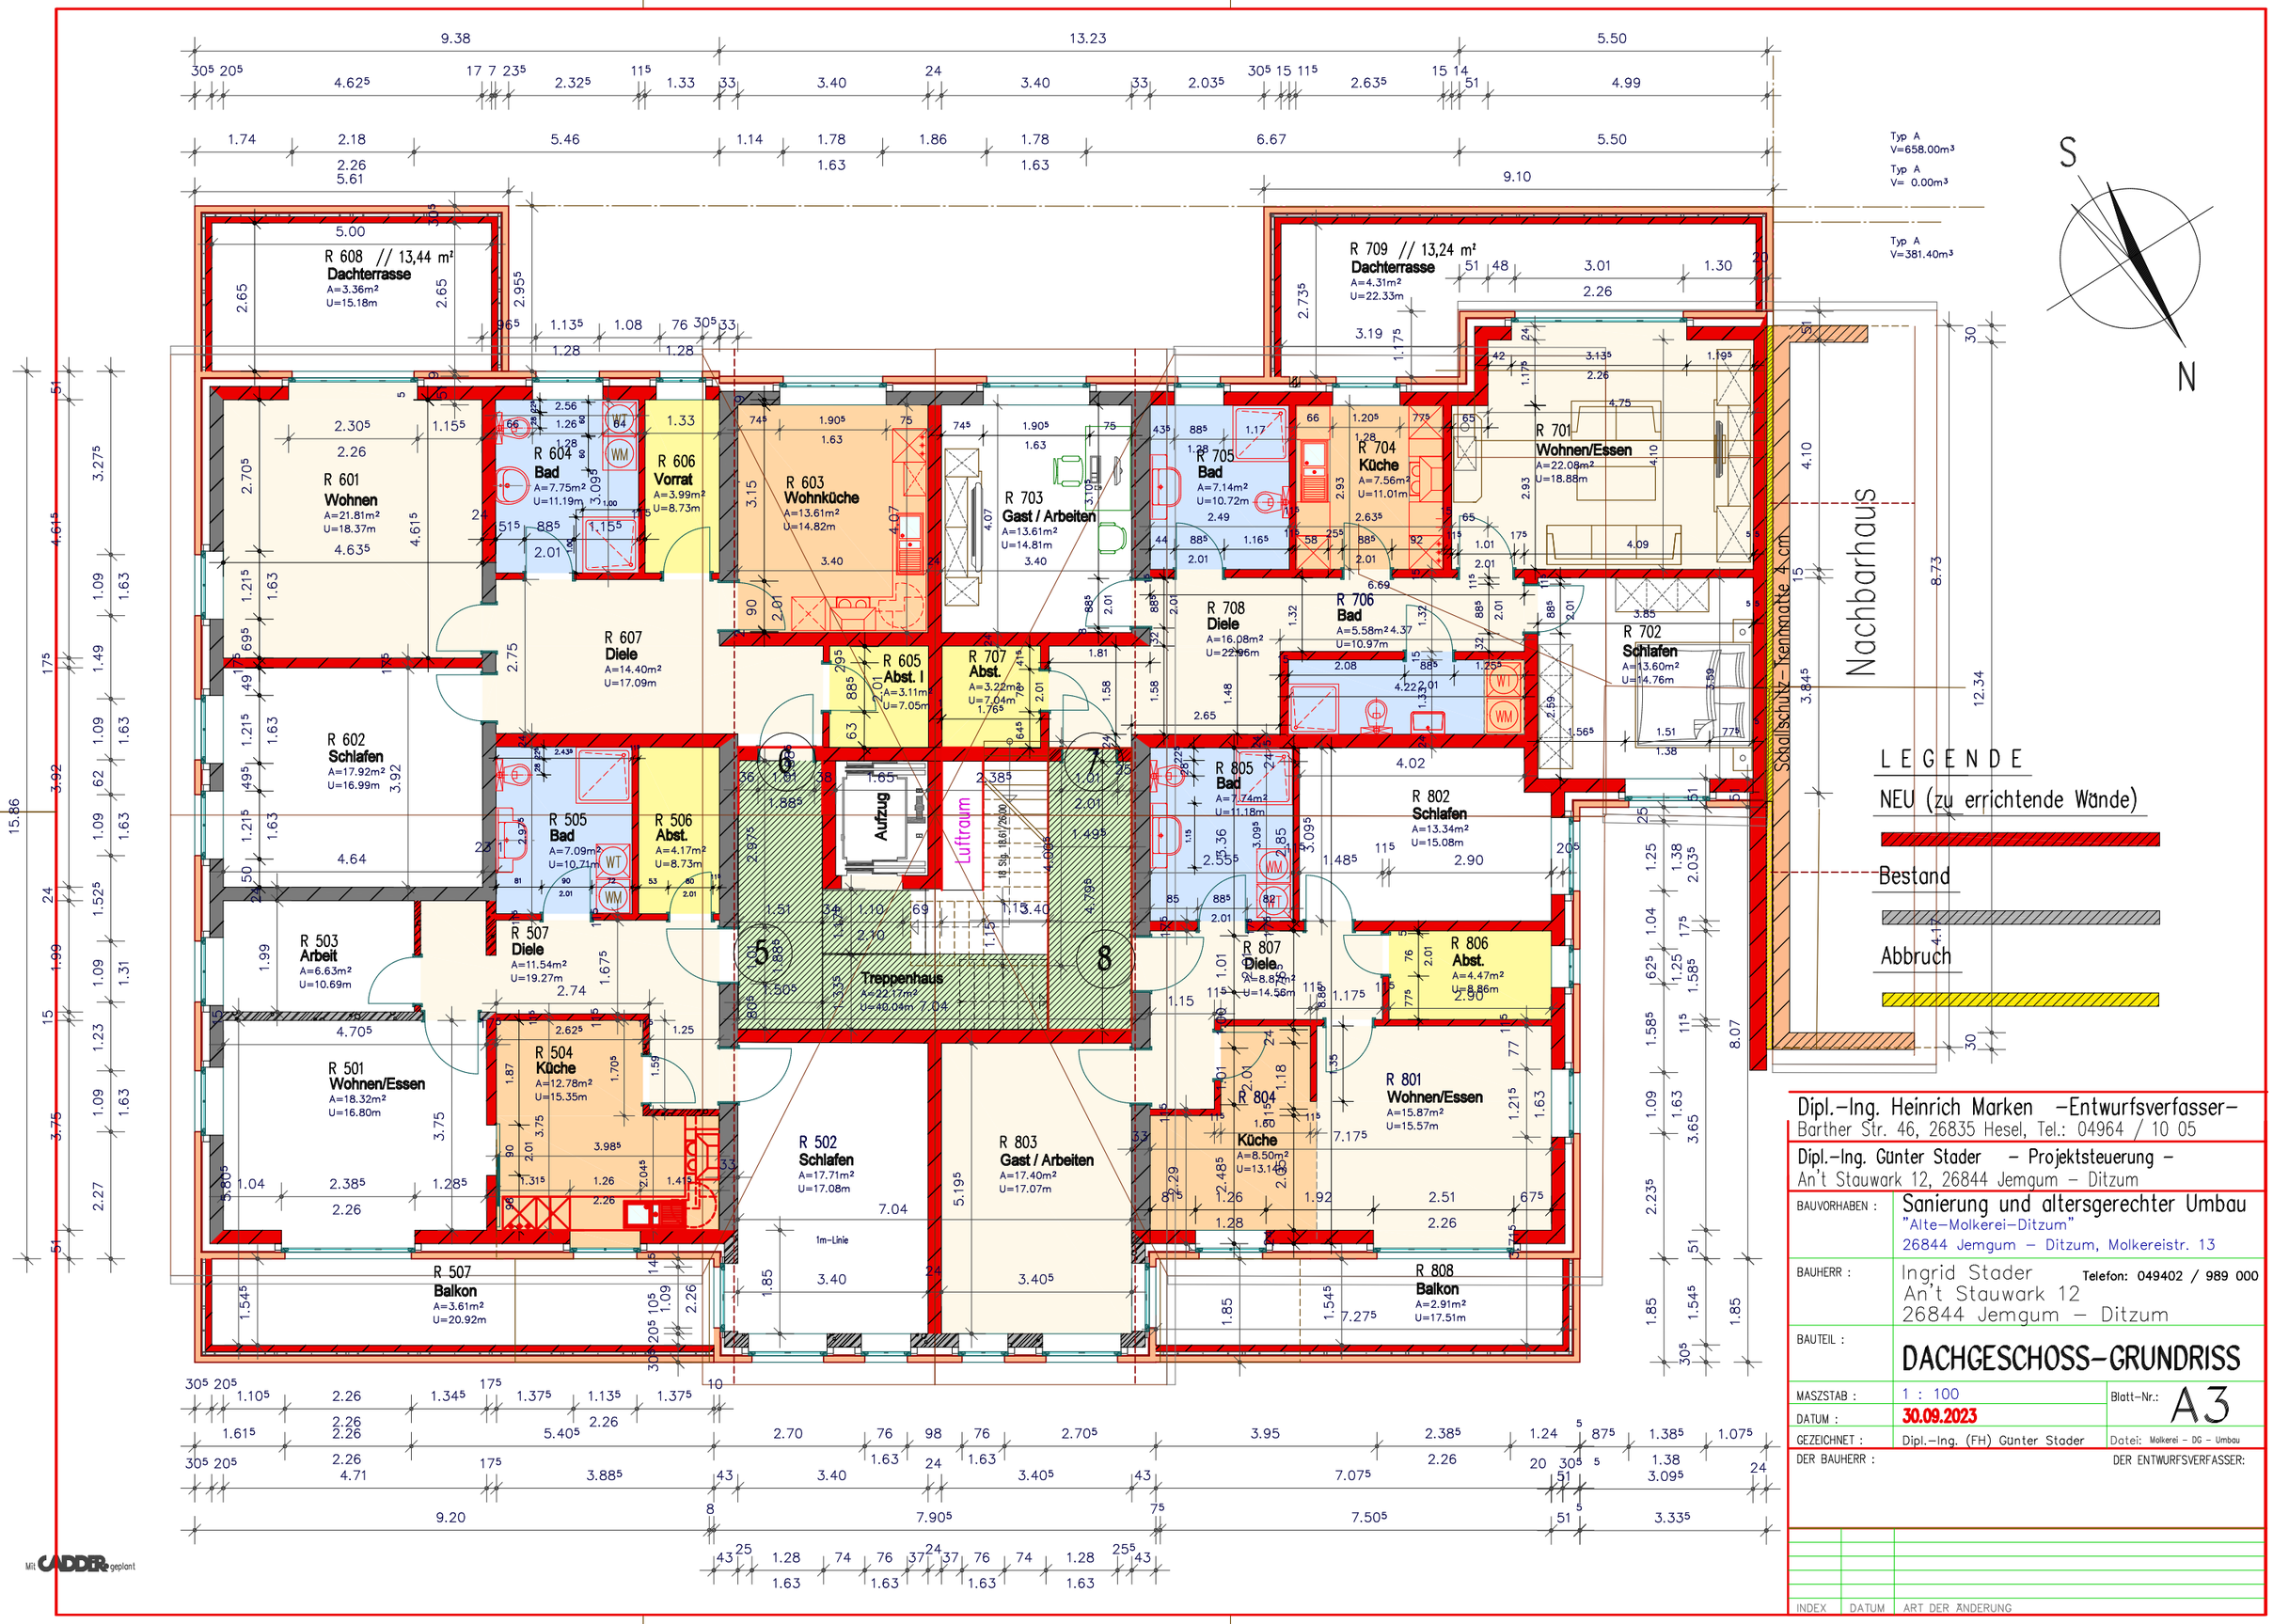

Dipl.-Ing. Heinrich Marken -Entwurfsverfasser-
Barther Str. 46, 26835 Hesel, Tel.: 04964 / 10 05

Dipl.-Ing. Günter Stader - Projektsteuerung -
An't Stauwark 12, 26844 Jemgum - Ditzum

BAUVORHABEN :	Sanierung und altersgerechter Umbau "Alte-Molkerei-Ditzum" 26844 Jemgum - Ditzum, Molkereistr. 13
BAUHERR :	Ingrid Stader Telefon: 049402 / 989 000 An't Stauwark 12 26844 Jemgum - Ditzum
BAUTEIL :	**DACHGESCHOSS-GRUNDRISS**
MASZSTAB :	1 : 100 — Blatt-Nr.: A3
DATUM :	30.09.2023
GEZEICHNET :	Dipl.-Ing. (FH) Günter Stader — Datei: Molkerei - DG - Umbau
DER BAUHERR :	DER ENTWURFSVERFASSER:

INDEX	DATUM	ART DER ÄNDERUNG