


private Erschliessungsstraße

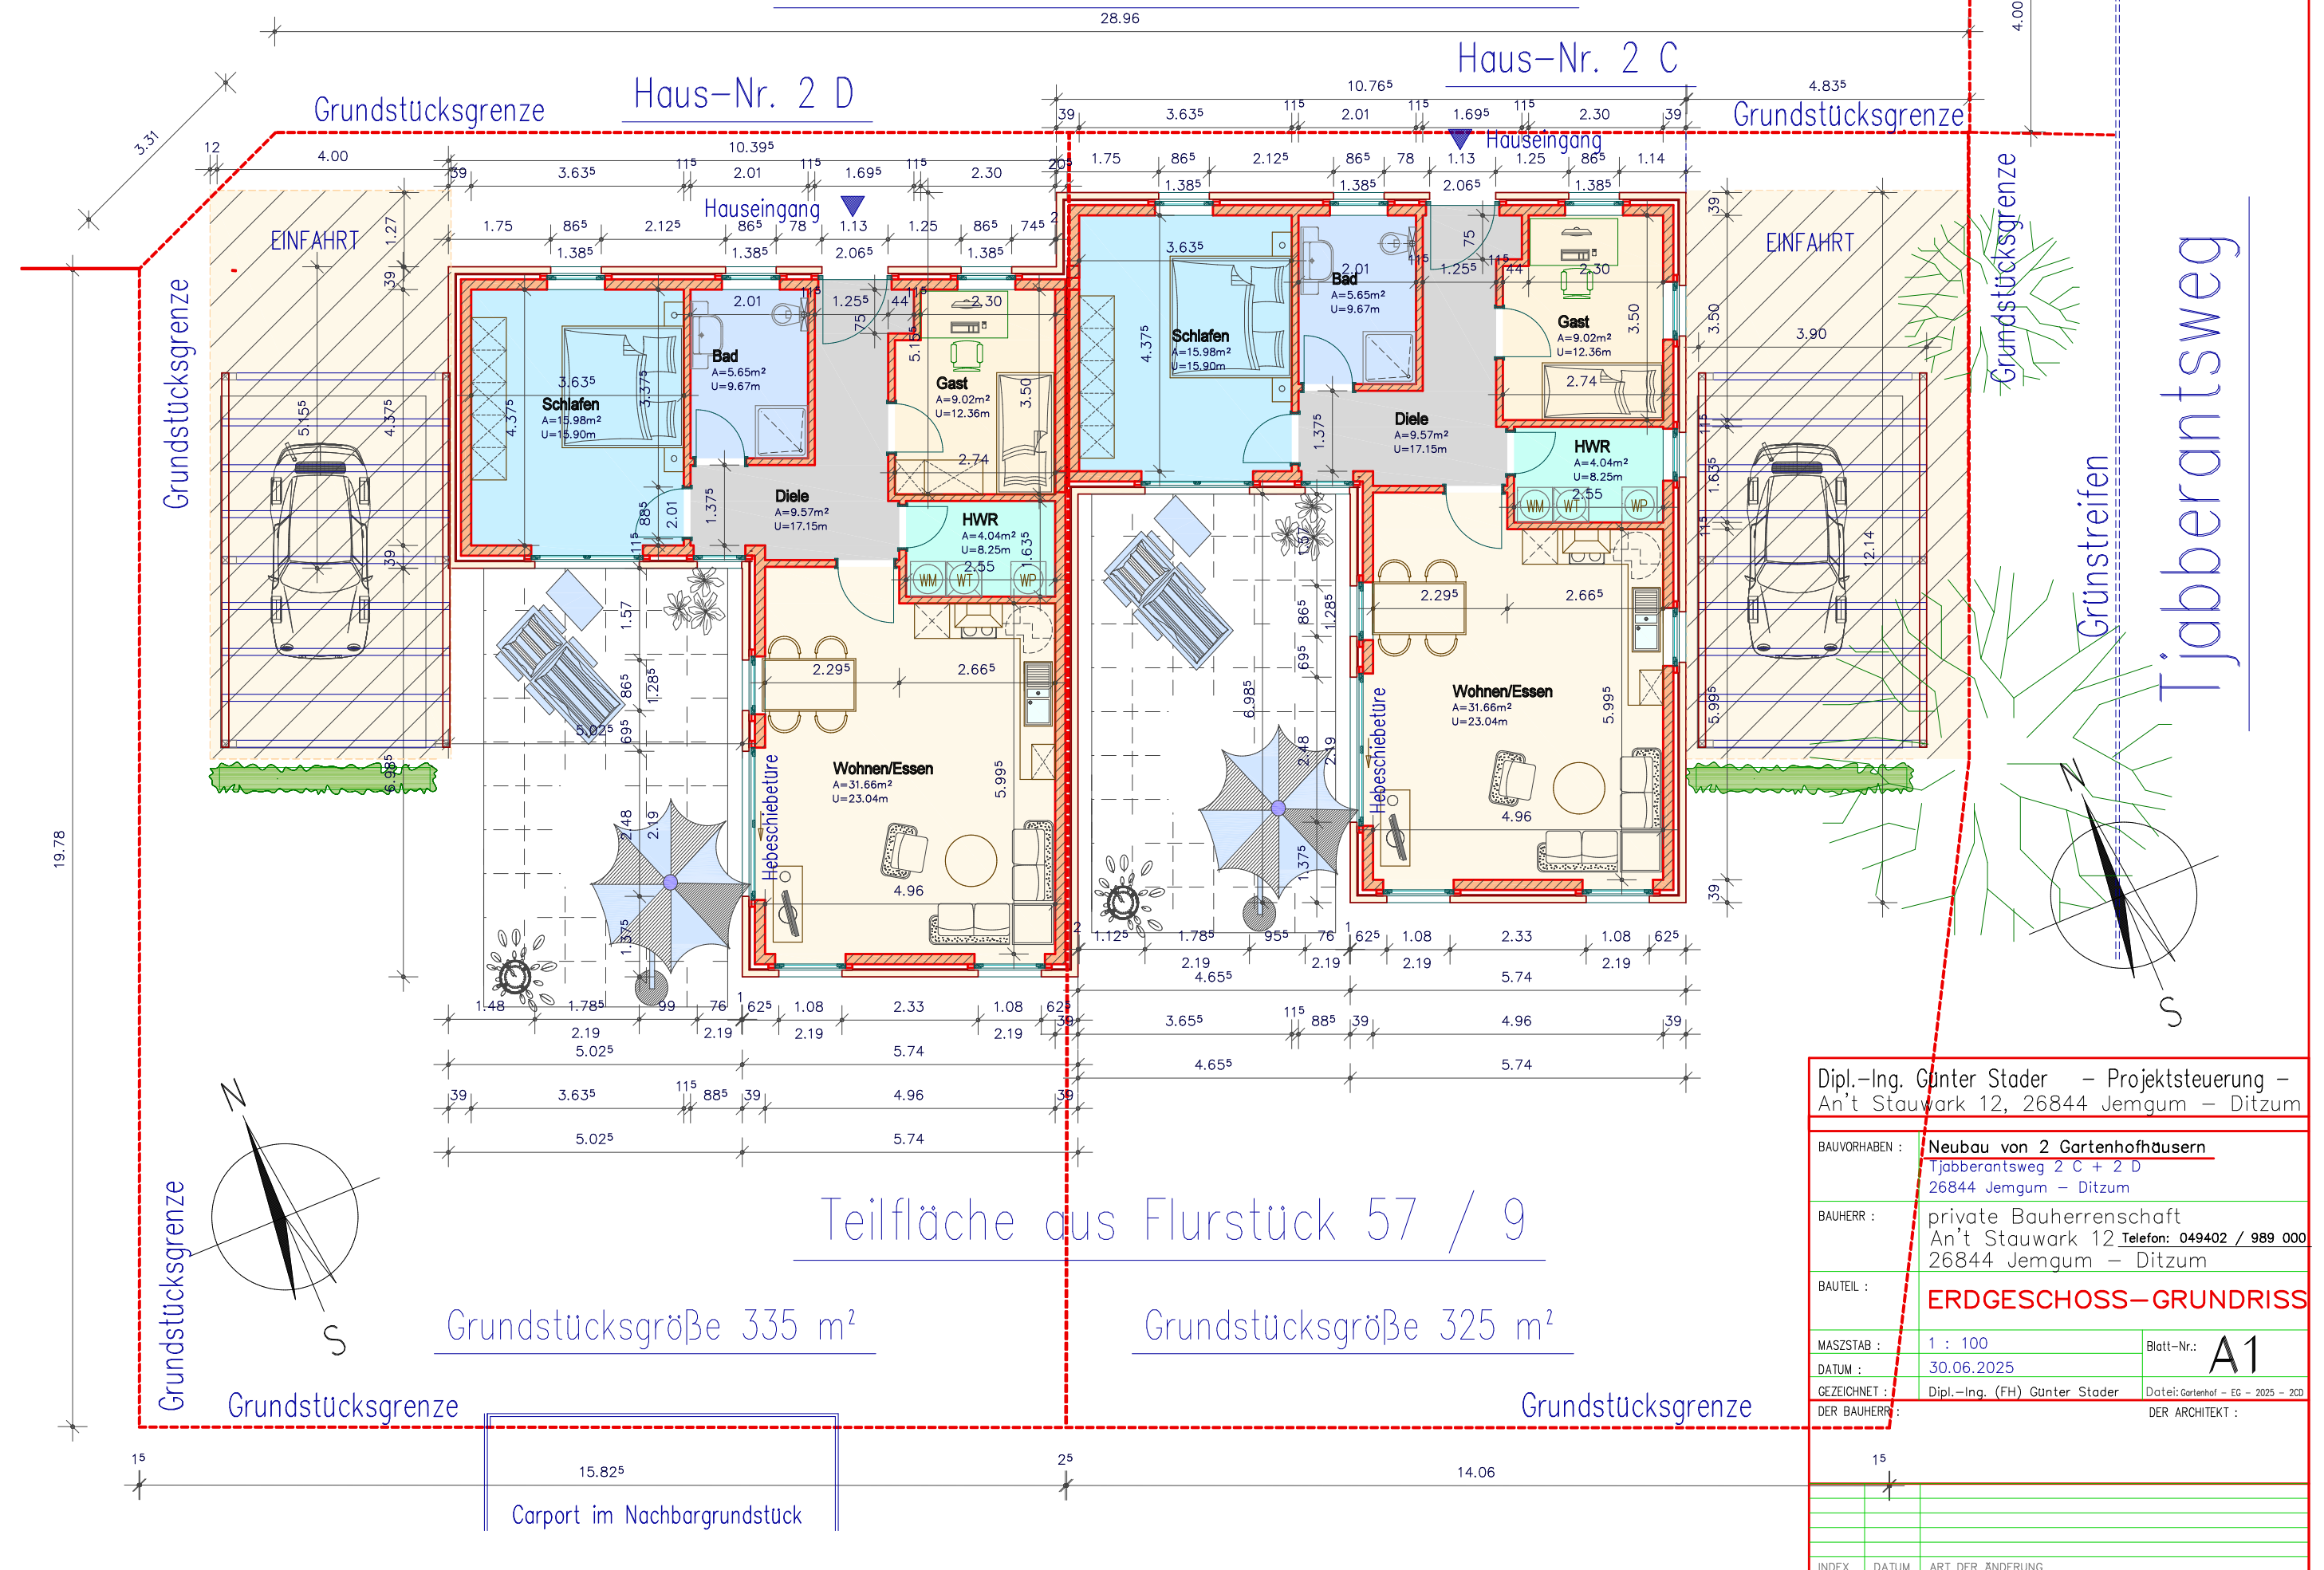

Dipl.-Ing. Günter Stader – Projektsteuerung –
An't Stauwark 12, 26844 Jemgum – Ditzum

BAUVORHABEN :	Neubau von 2 Gartenhofhäusern Tjabberantsweg 2 C + 2 D 26844 Jemgum – Ditzum
---------------	--

BAUHERR : private Bauherrenschaft
An't Stauwark 12 Telefon: 049402 / 989 000
26844 Jemgum – Ditzum

BAUTEIL : **ERDGESCHOSS-GRUNDRISS**

MASZTAB :	1 : 100	Blatt-Nr.:	A1
-----------	---------	------------	----

Datum :	30.06.2025	
Gezeichnet :	Dipl.-Ing. (FH) Gunter Stader	Datei: Gartenhof - EG - 2025 - 200

DER BAUHERR : _____ DER ARCHITEKT : _____

15


INDEX	DATUM	ART DER ÄNDERUNG
-------	-------	------------------