


Wohnung 7

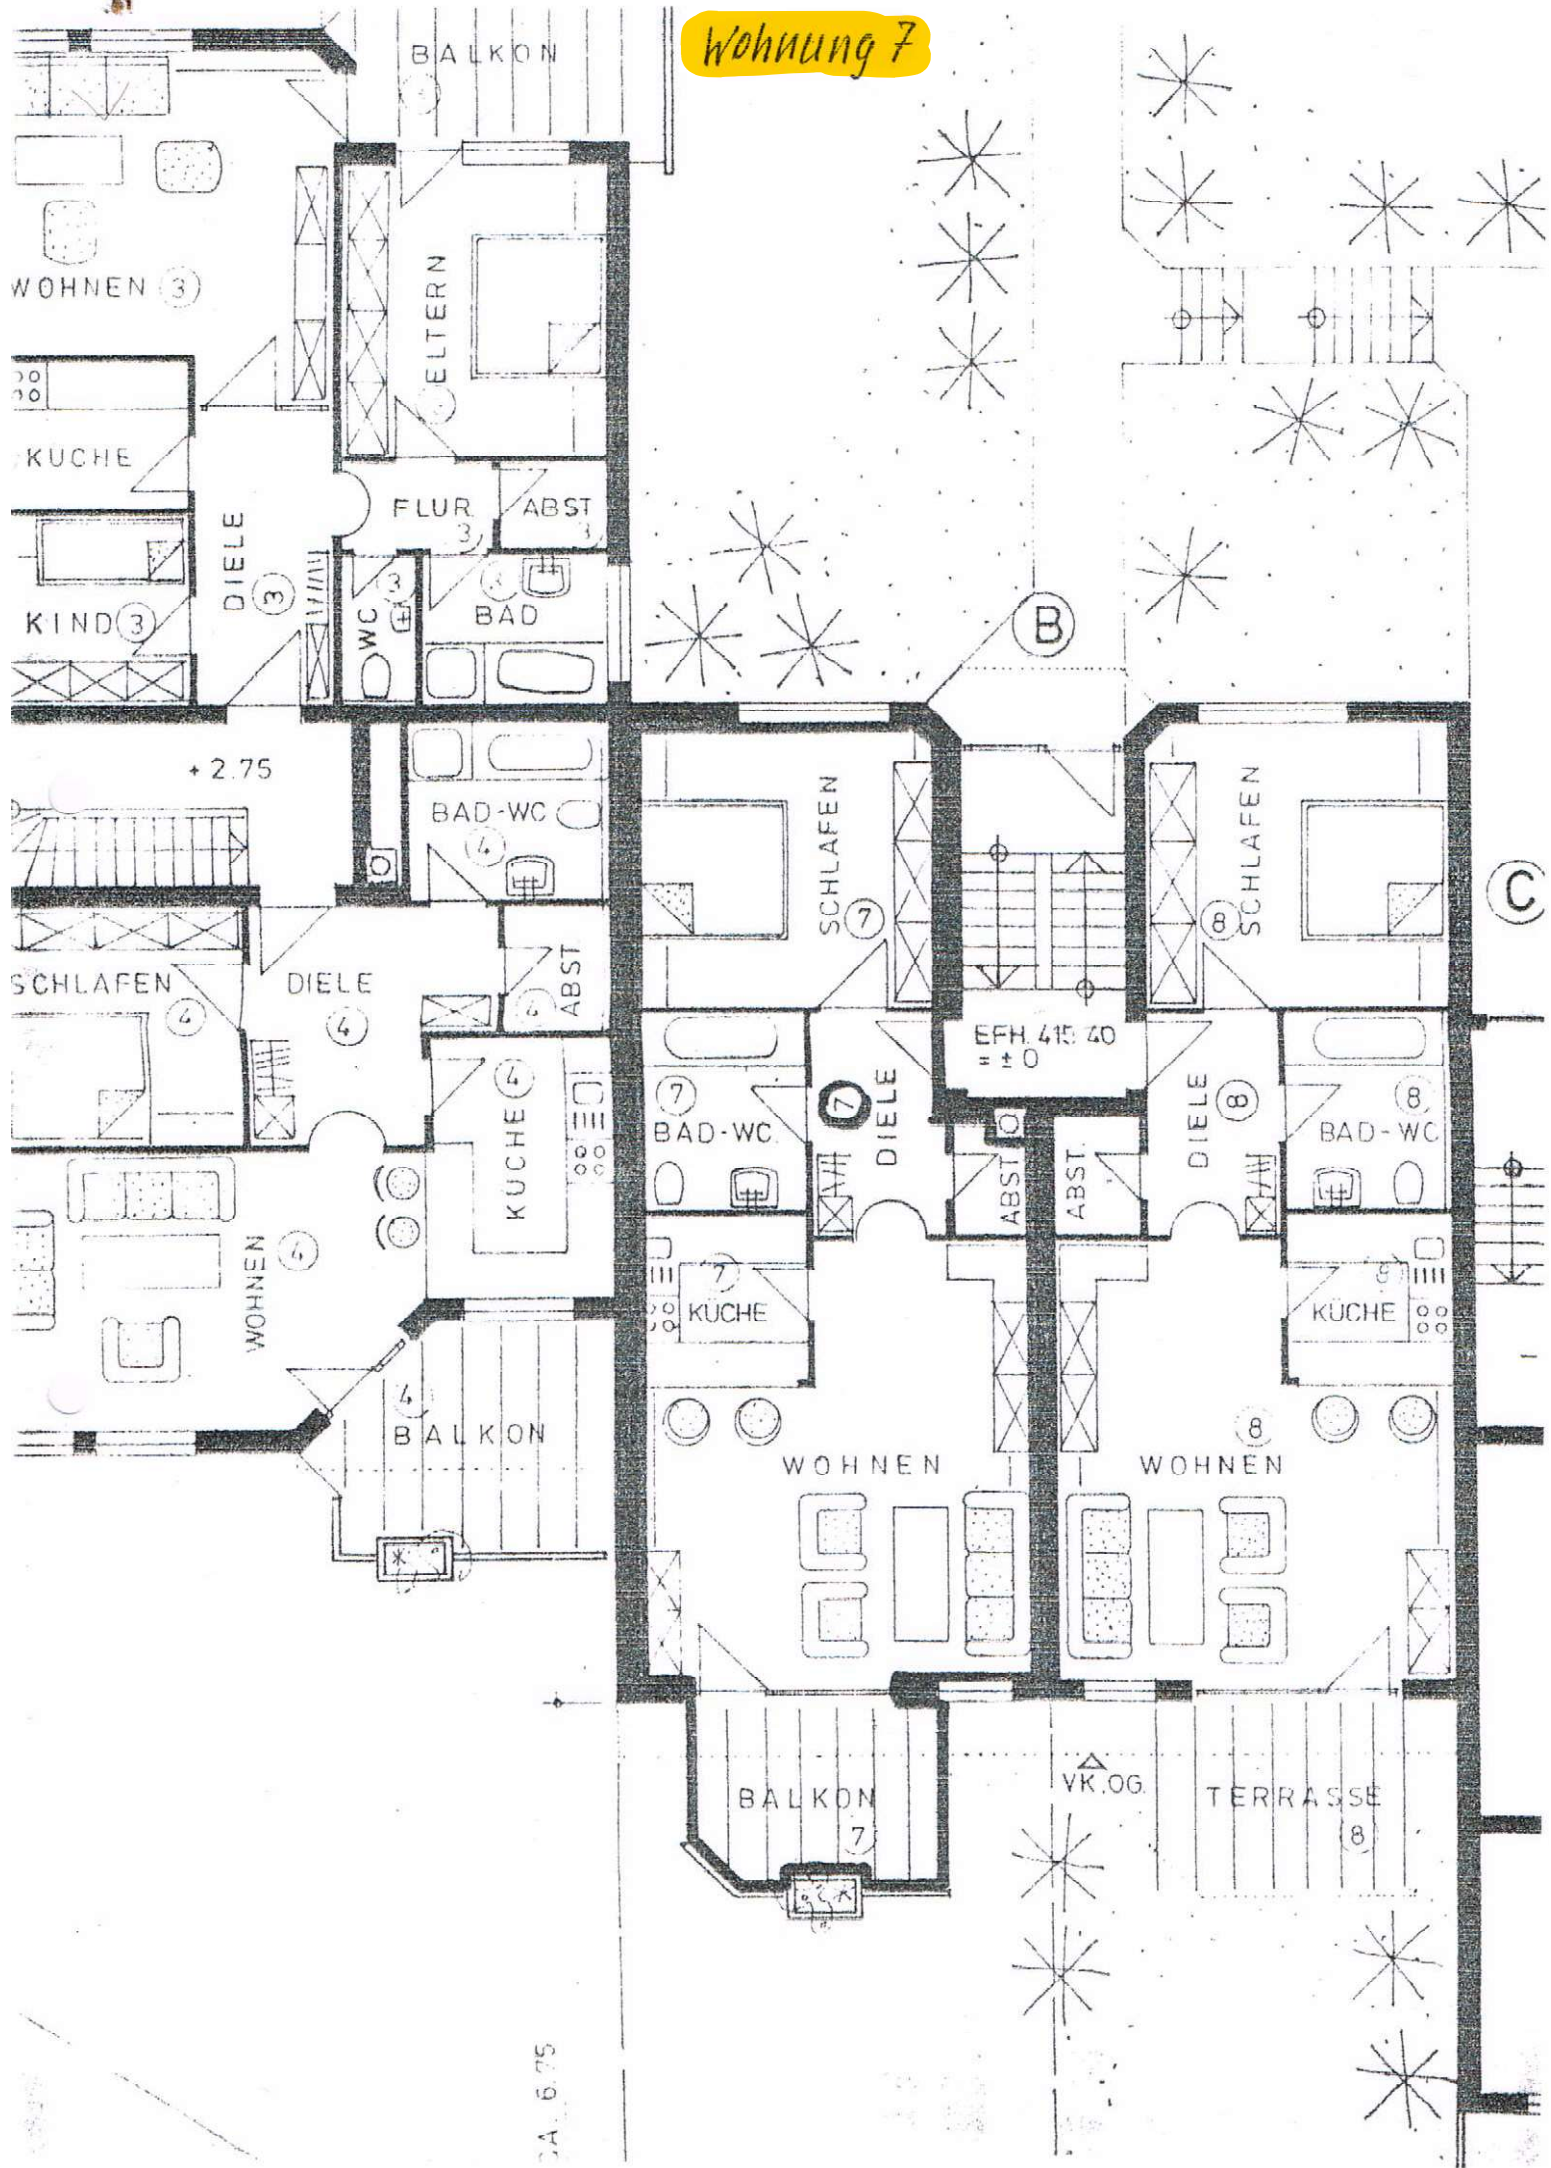

WOHNEN 3

BALKON

ELTERN

KUCHE

FLUR 3

ABST 3

KIND 3

DIELE 3

WC 3

BAD 3

+ 2.75

BAD-WC 4

SCHLAFEN 7

SCHLAFEN 8

SCHLAFEN 6

DIELE 4

ABST 6

EFH 410 40
= ± 0

BAD-WC 7

DIELE 7

DIELE 8

BAD-WC 8

WOHNEN 5

KUCHE 6

KUCHE 7

KUCHE 8

BALKON 4

WOHNEN 7

WOHNEN 8

BALKON 7

VK.OG

TERRASSE 8

CA. 6.75

