


Ansicht Westen

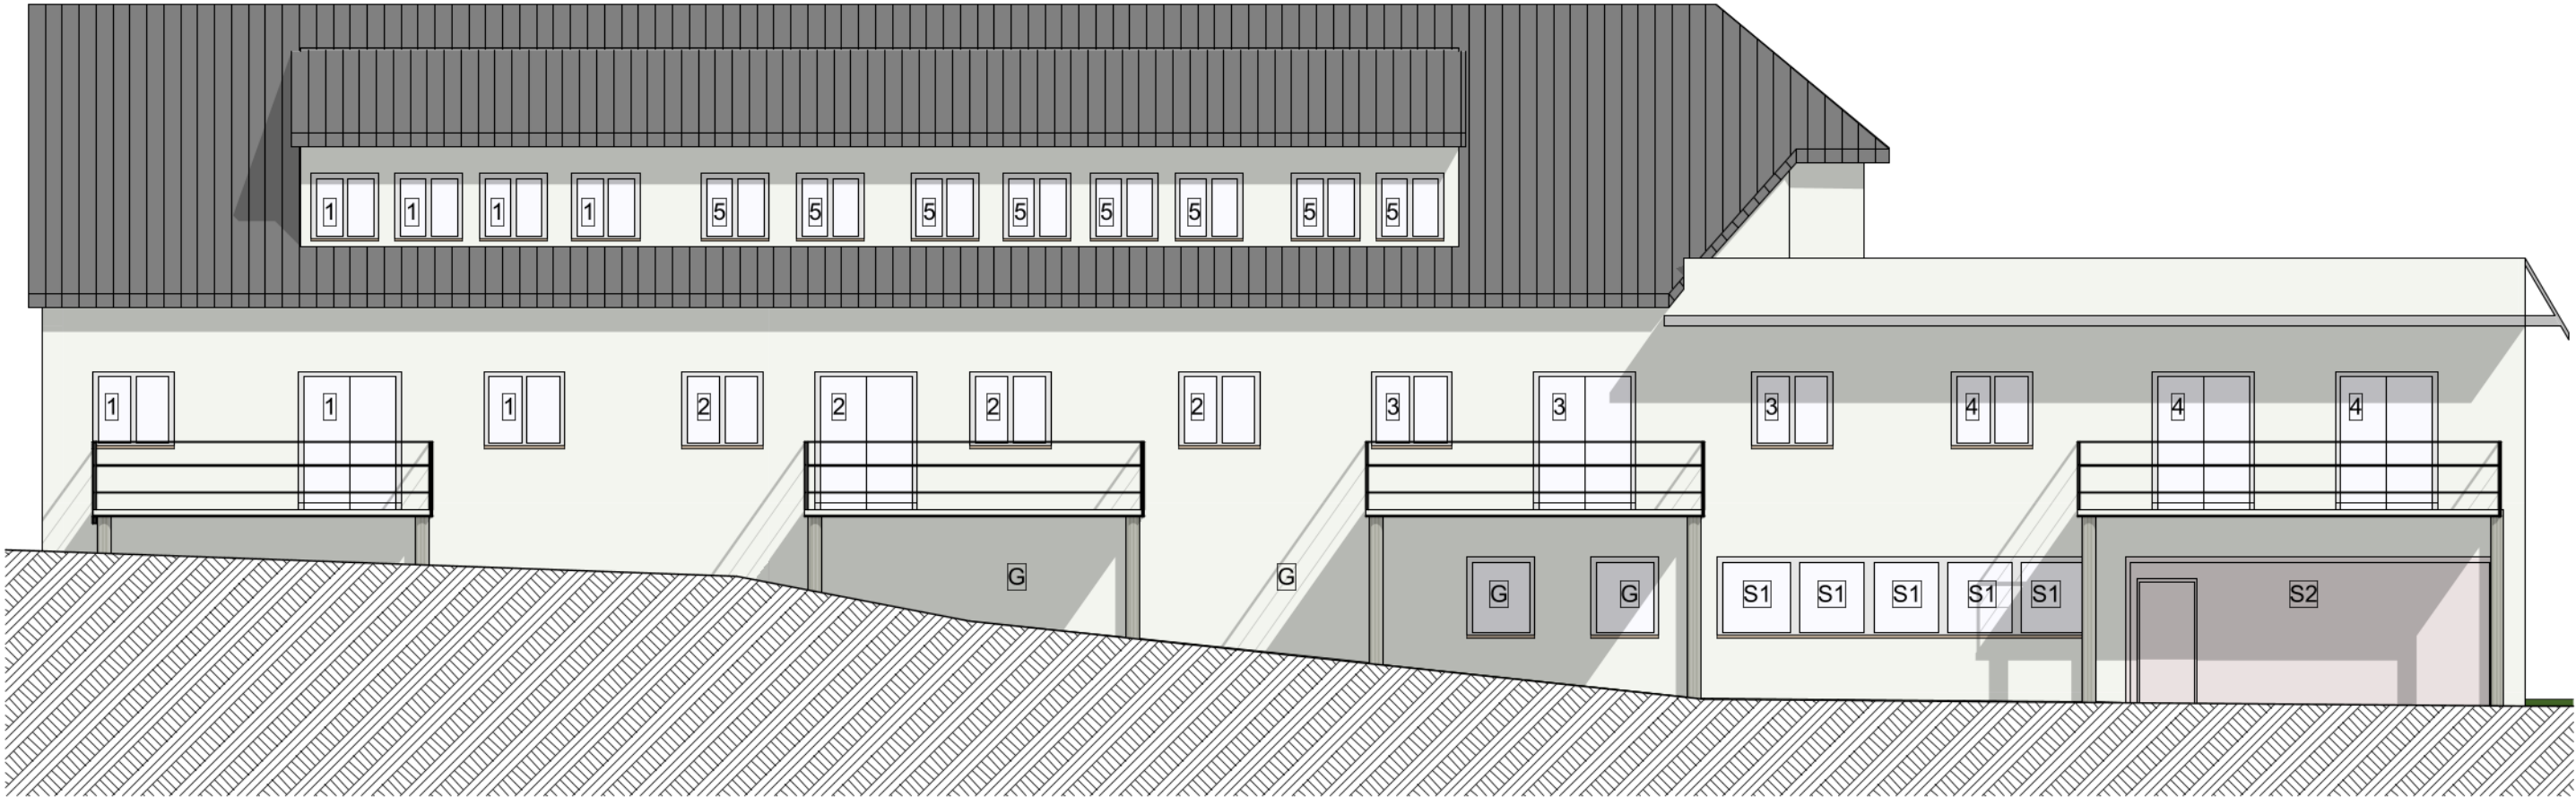

- Sondernutzung(S)
- Gemeinsam(G)
- Wohnung 1(1)
- Wohnung 2(2)
- Wohnung 3(3)
- Wohnung 4(4)
- Wohnung 5(5)

