


g) 3 Zimmer-Suite

"Helgoland"

Gesamtfläche 120,0 qm

3,9	m ²	Bad
1,5	m ²	Gäste WC
6,7	m ²	Flur
17,2	m ²	Schlafzimmer
8,1	m ²	Küche
13,4	m ²	Arbeitszimmer
34,5	m ²	Wohnzimmer
85,3	m ²	ges. Wohnung
34,7	m ²	umlaufender Balkon
120	m ²	Gesamtfläche

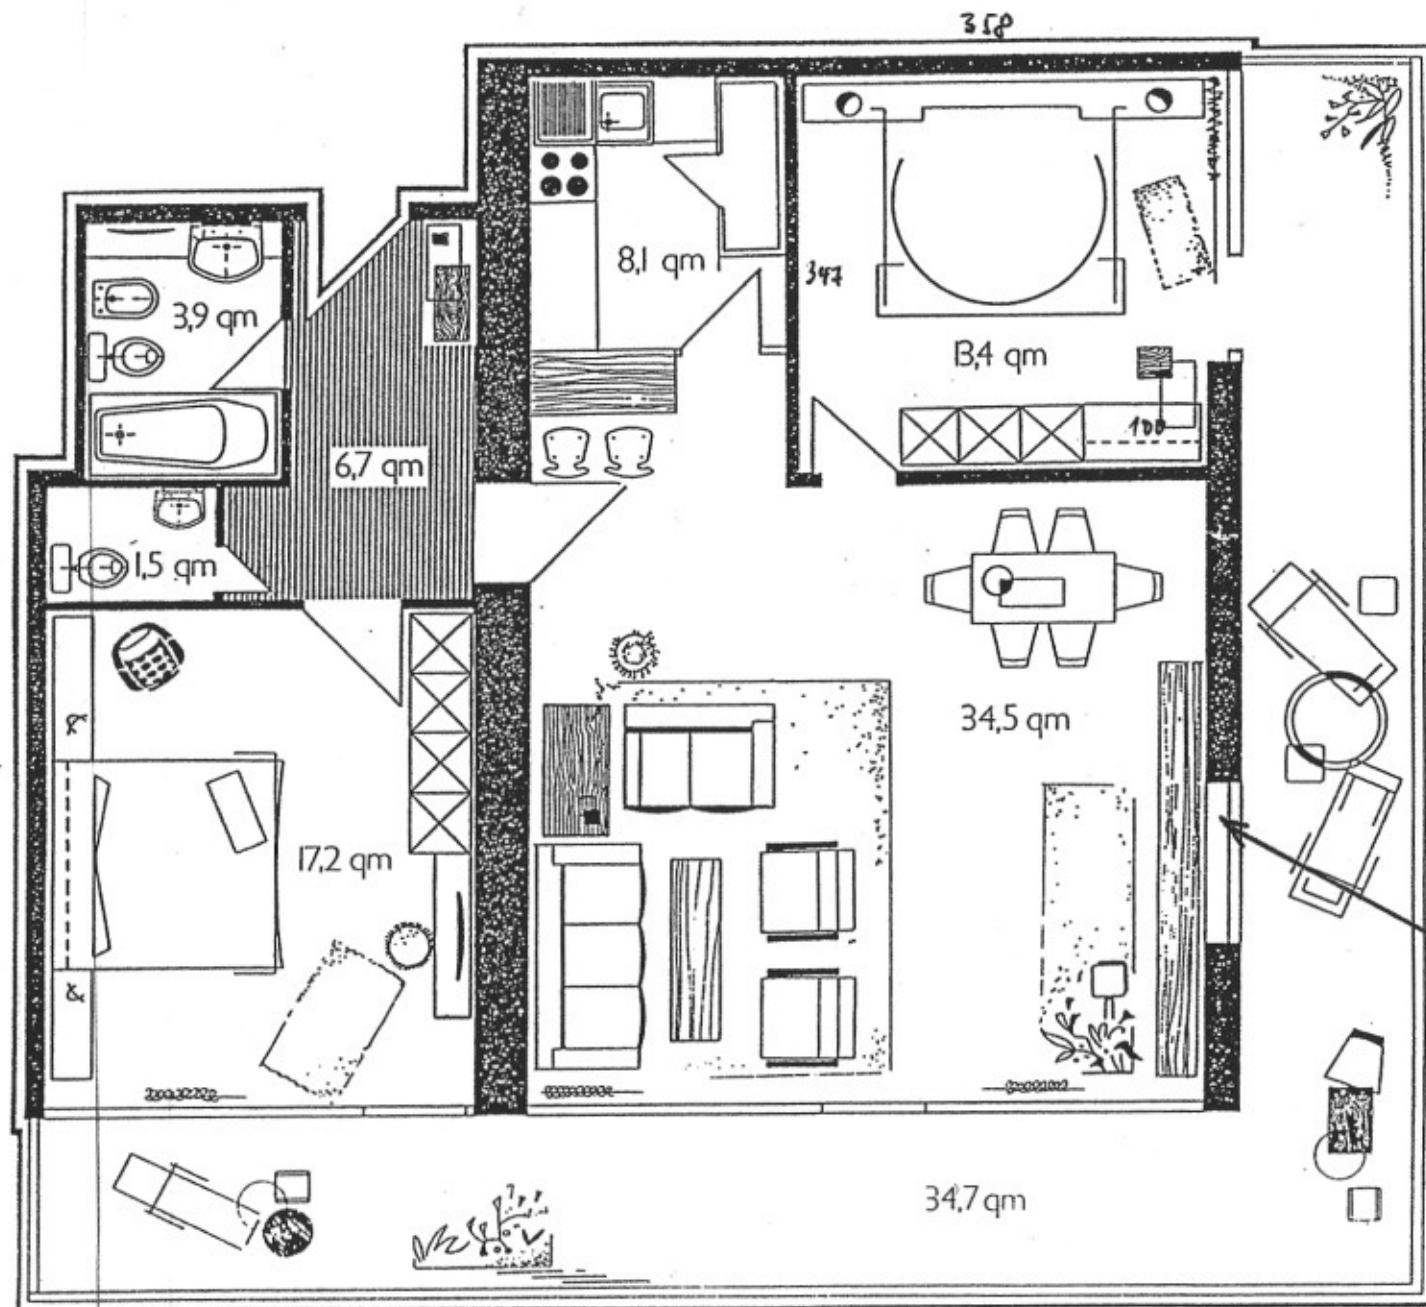

DIESE FENSTER HABEN NUR DIE WOHNUNGEN ZUR
DAD K. DEITE