


Aufstellungsplan
Anlage zur Bescheinigung vom
09.11.2006
gemäß § 7 Abs. 4 WEG vom
13.01.2001 (2001 I S. 79)
in der zur Z. gültigen Fassung

Anklam, den 09.11.2006
AZ: 3993-06

Landkreis Ostvorpommern
Das Landrat
als untere Bauaufsichtsbehörde
Bauamt

Demminer Str. 71-74
17389 Anklam
09.11.06 (Roubrück)

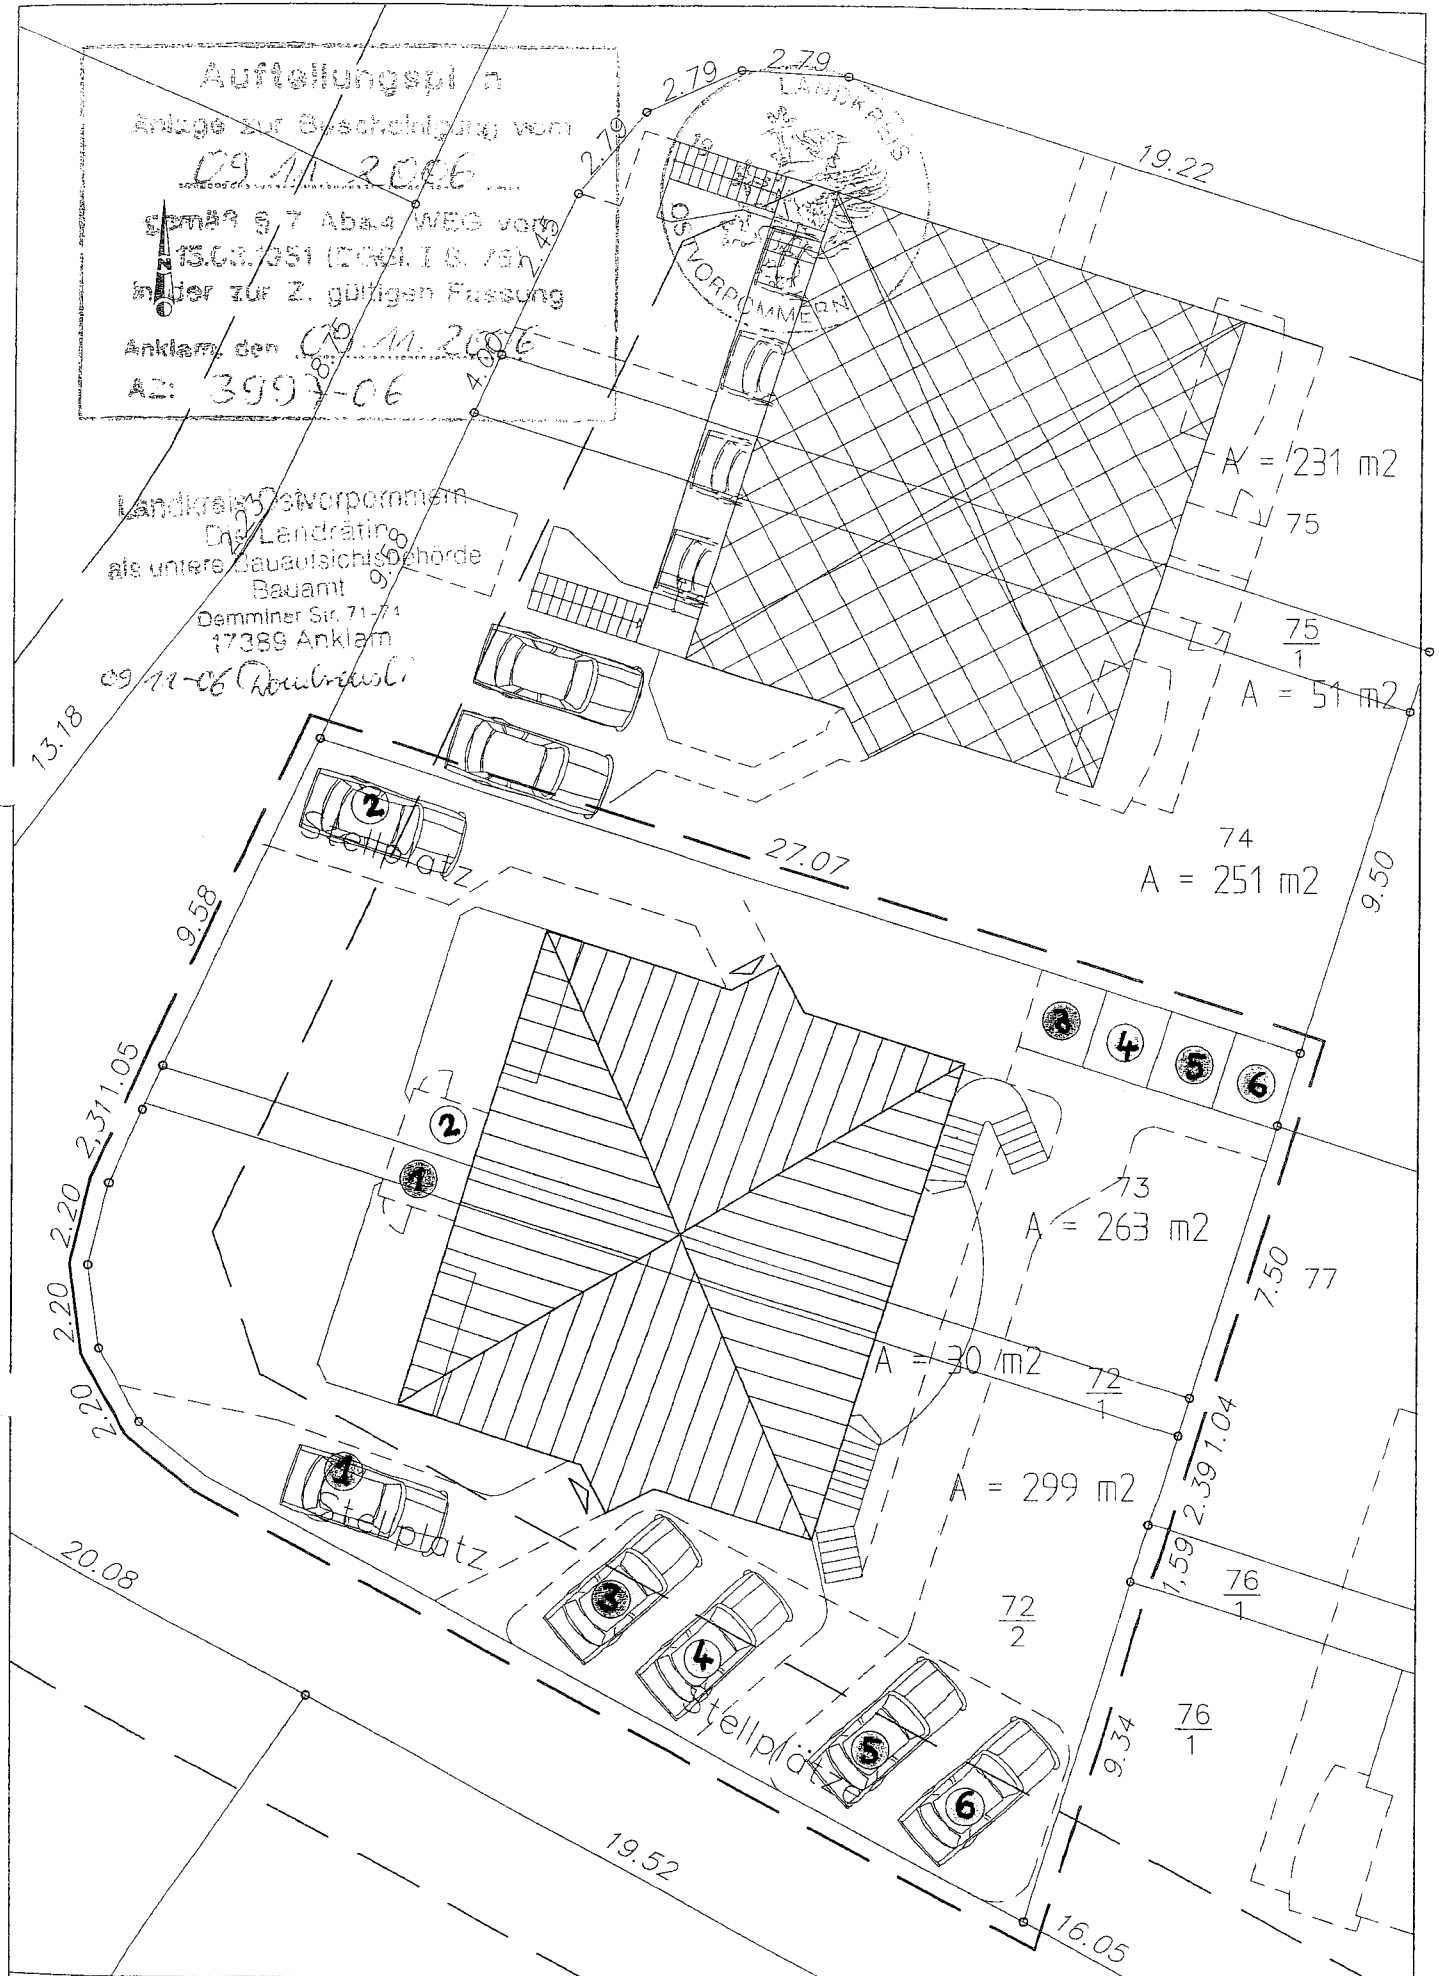

Bauort: Seebad Heringsdorf

Flur 4
Flurst 73, 72/1, 72/2

M 1 : 200

Neubau eines Doppelhauses
mit 3 Wohneinheiten (3. Bauabschnitt)

LAGEPLAN

Bauherr: Dünenpark GmbH
Gützkower-Landstr. 36-40
17489 Greifswald

Planung Statik:
Peter Nass (Dipl.Ing.)
Anger 5
17489 Greifswald

Tel. 03834/510603
Fax. 03834/510609