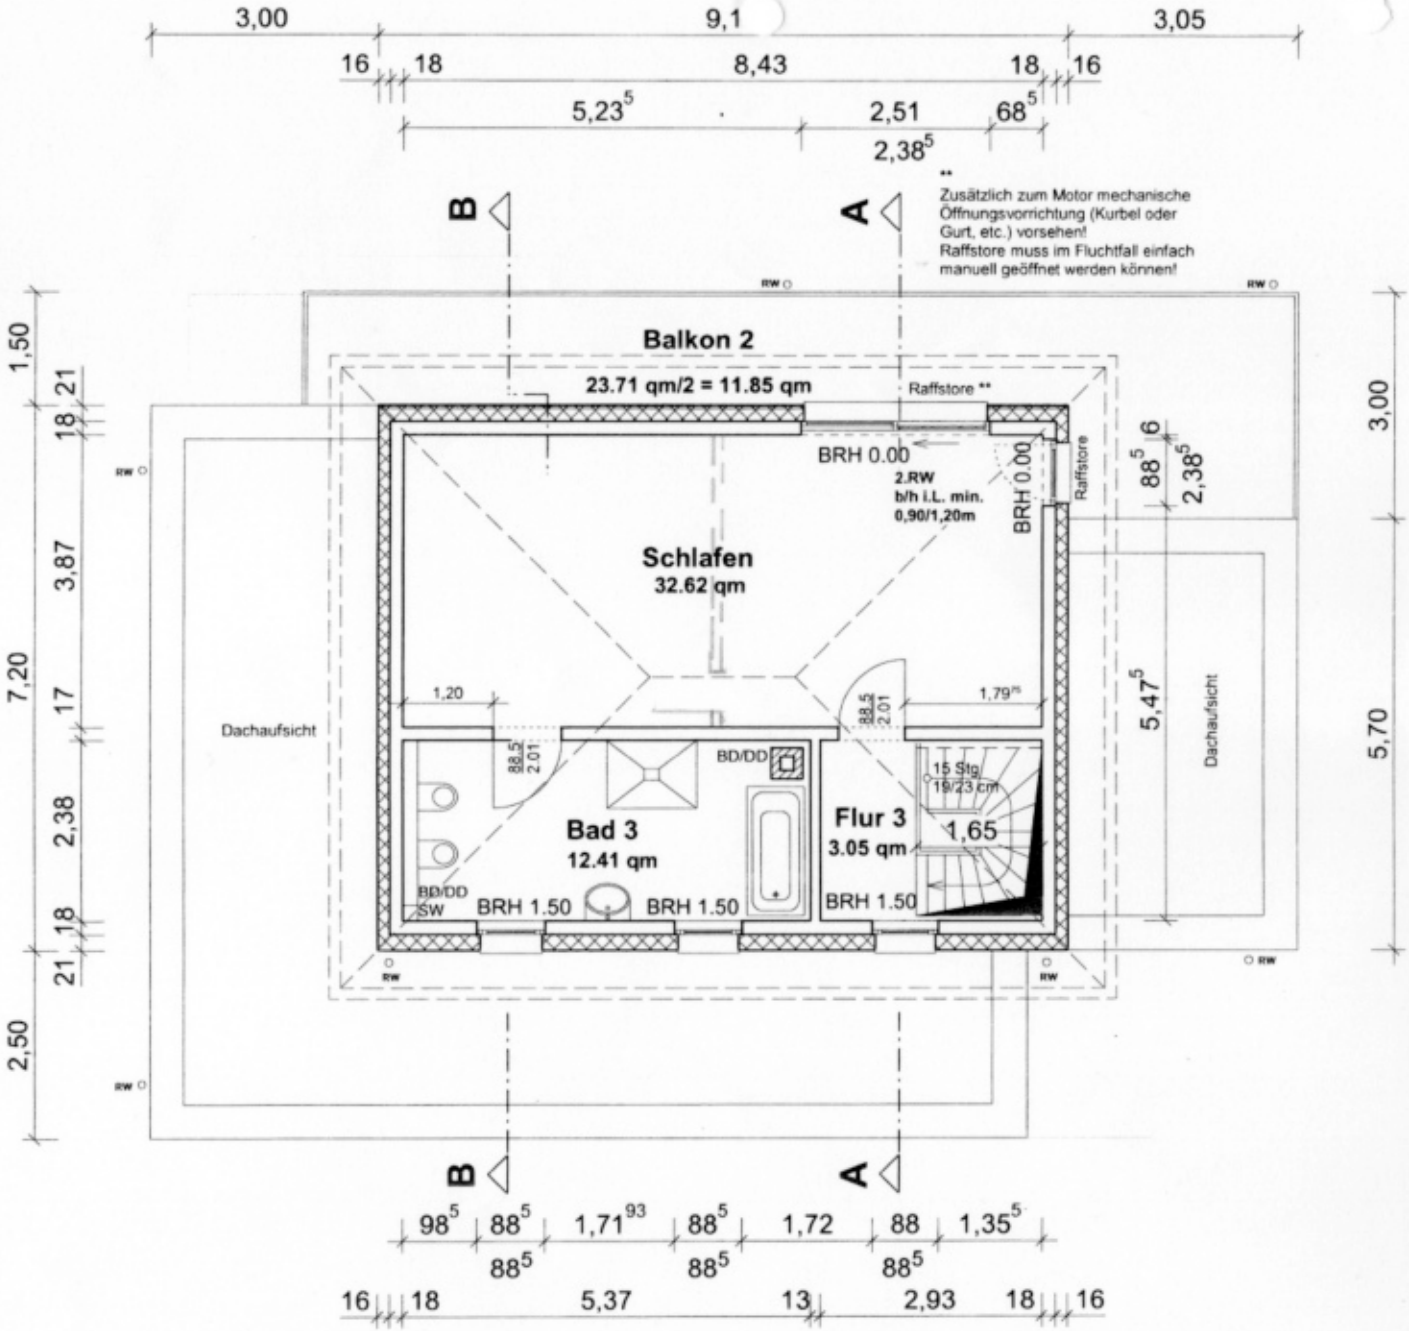

S
O
W
N

Anlage zu Bauschein 012SDG-V16
Unterlagen gemäß § 63 NBauO nicht geprüft.

Stadt Peine
Bauaufsicht
im Auftrag

STG
li. Rohbauhöhe: 2.70m
Fußbodenaufbau 9cm Estrich + 1cm Belag
Türhöhen: 2.01m + Fußbodenaufbau

Bauvorhaben: Errichtung eines Einfamilienhauses auf einem bestehenden Keller und Neubau von Garagen mit Geräteraum

Grundriss Staffelgeschoss	1:100	26.02.2016