


ANSICHT SÜD - OST

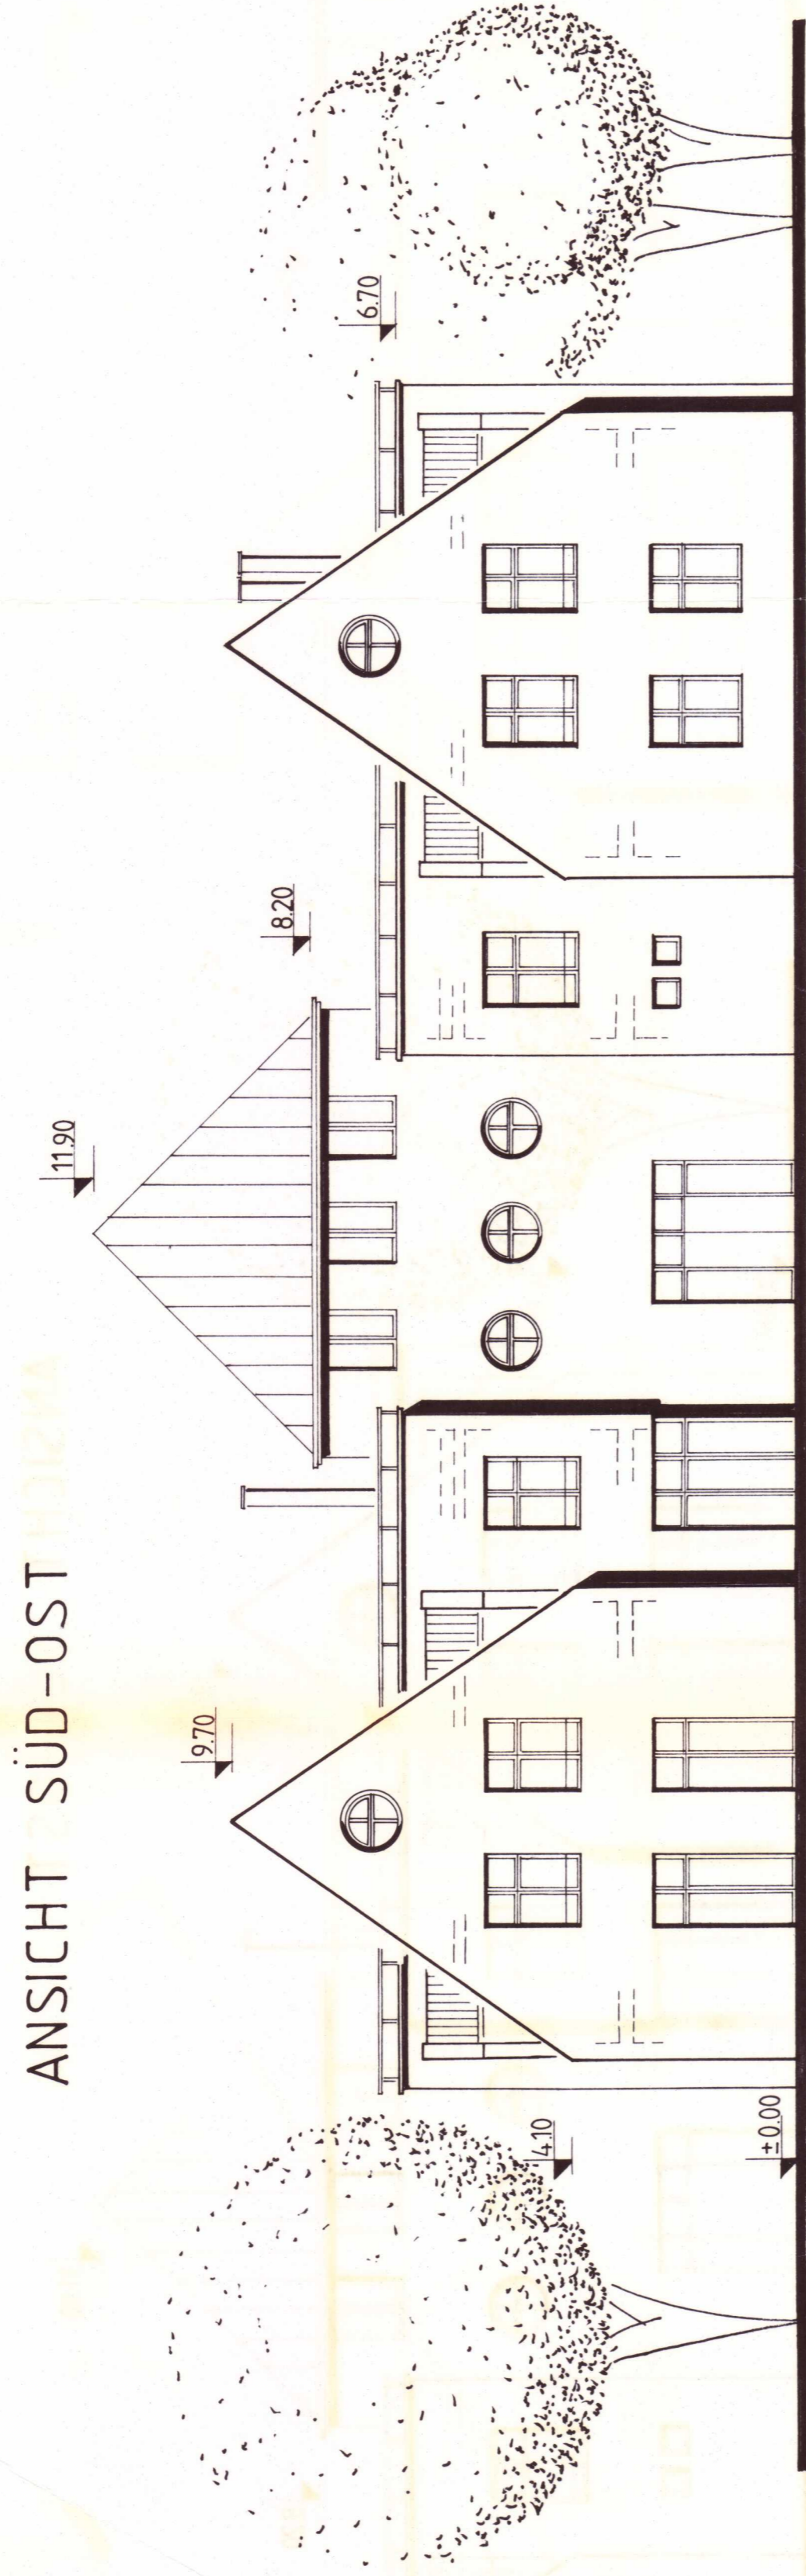

ANSICHT NORD - WEST

