



UM- u. STOCKAUFBAU FÜR  
HERBERT FELLER  
— ERKENBRECHTSWEILER —

ANSICHT GEGEN OSTEN

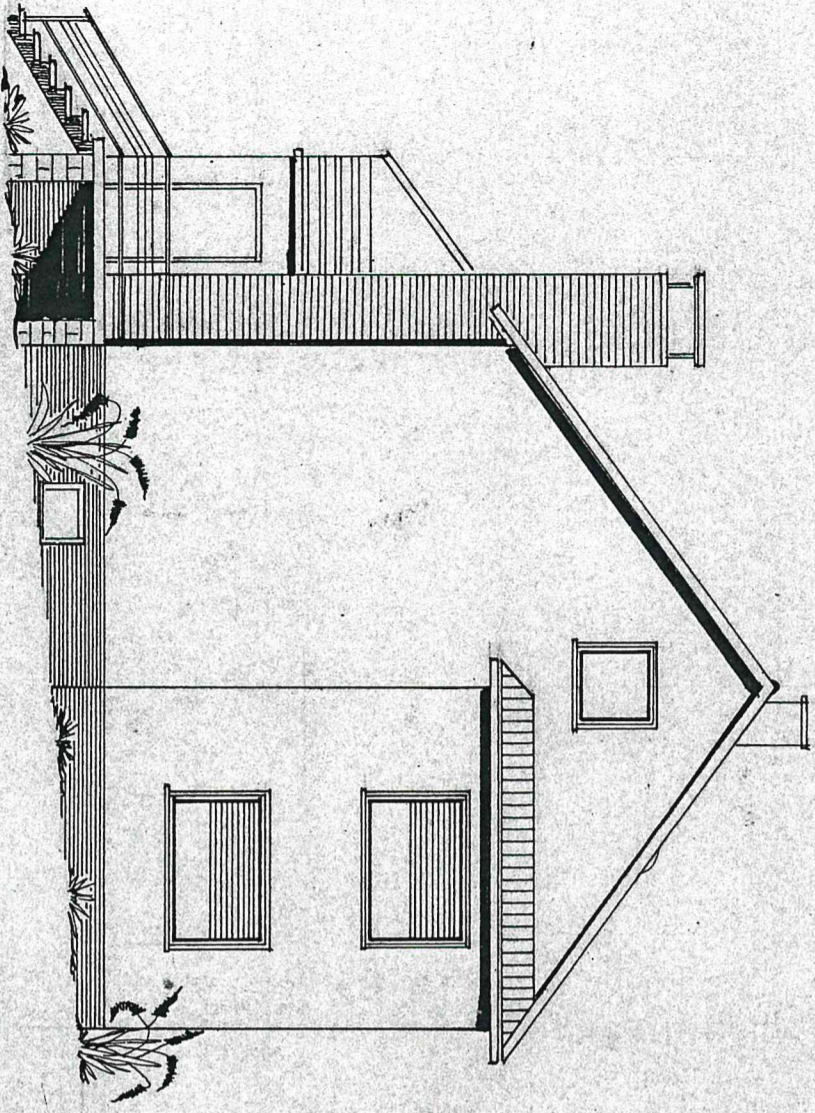

ANSICHT GEGEN NORDEN

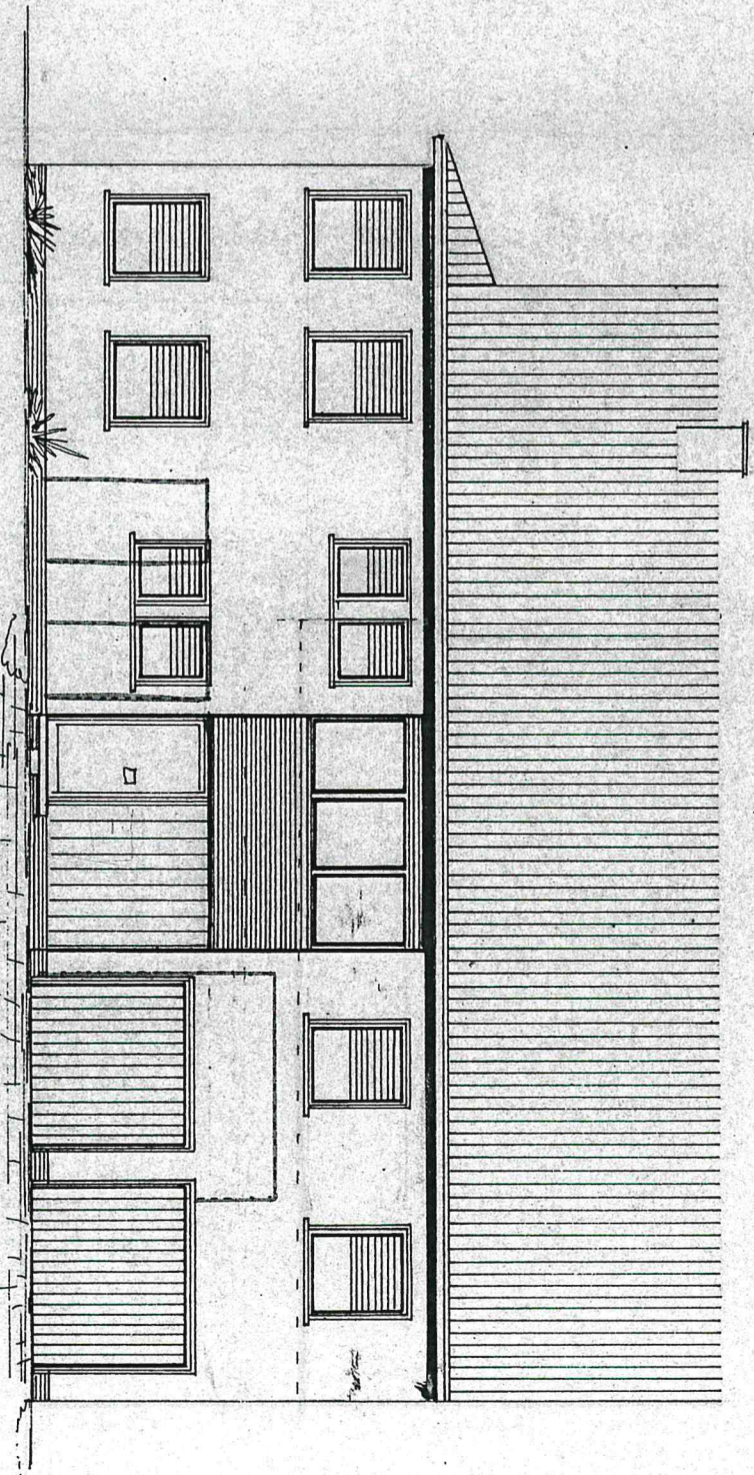

ERK - WEILLER 16. 1. 1965

DER BAUHERR: *X Herbert Feller*

M. 1 : 100

GEFERTIGT

HÜLBEN, 16. 1. 1965

*Walter Lamparter*  
Maurermeister  
*W. Hülben*

