UM- u. STOCKAUFBAU FÜR
HERBERT FELLER
— ERKENBRECHTSWEILER —

SCHNITT

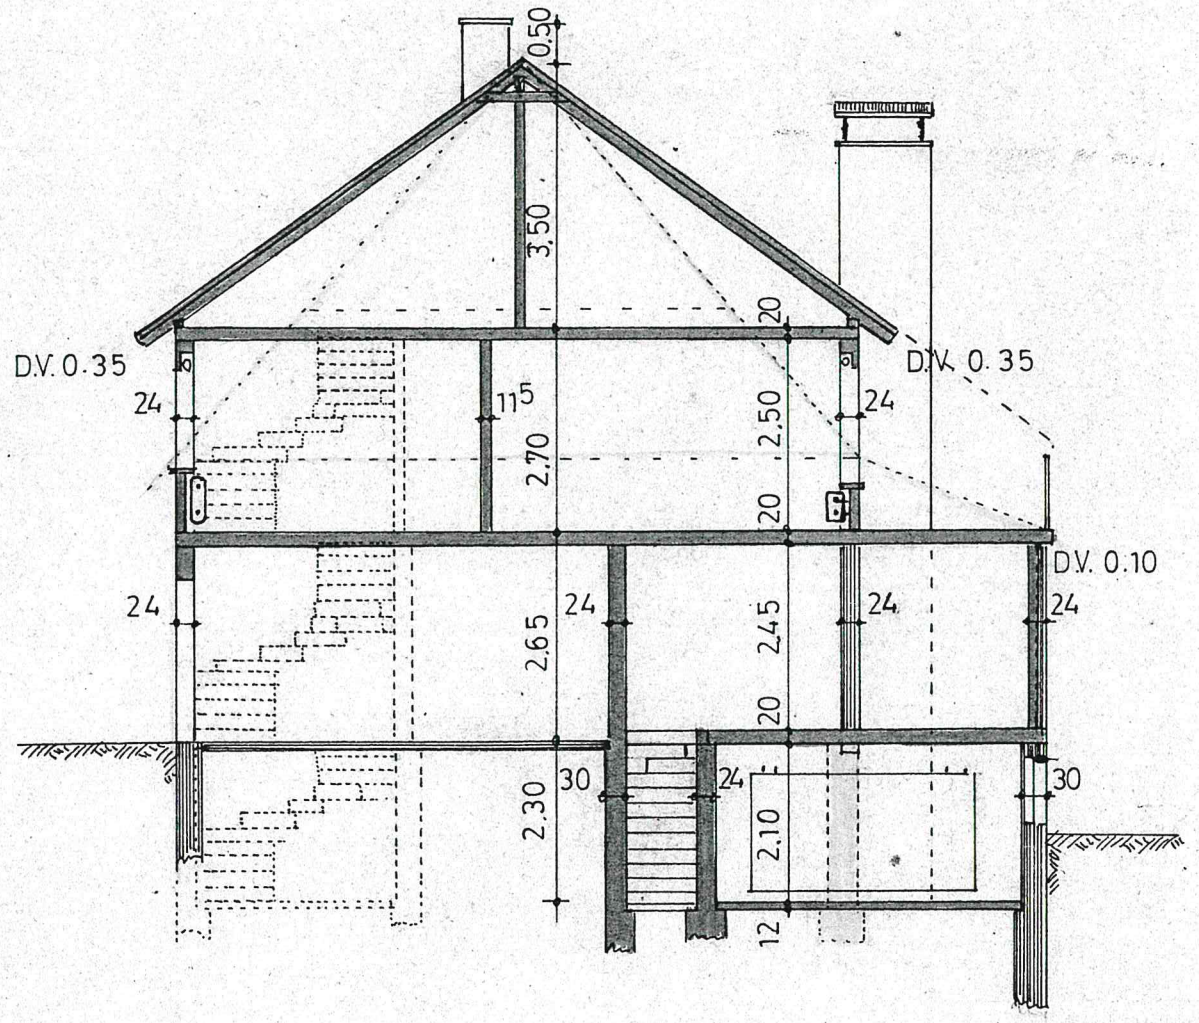

DACHGESCHOSS

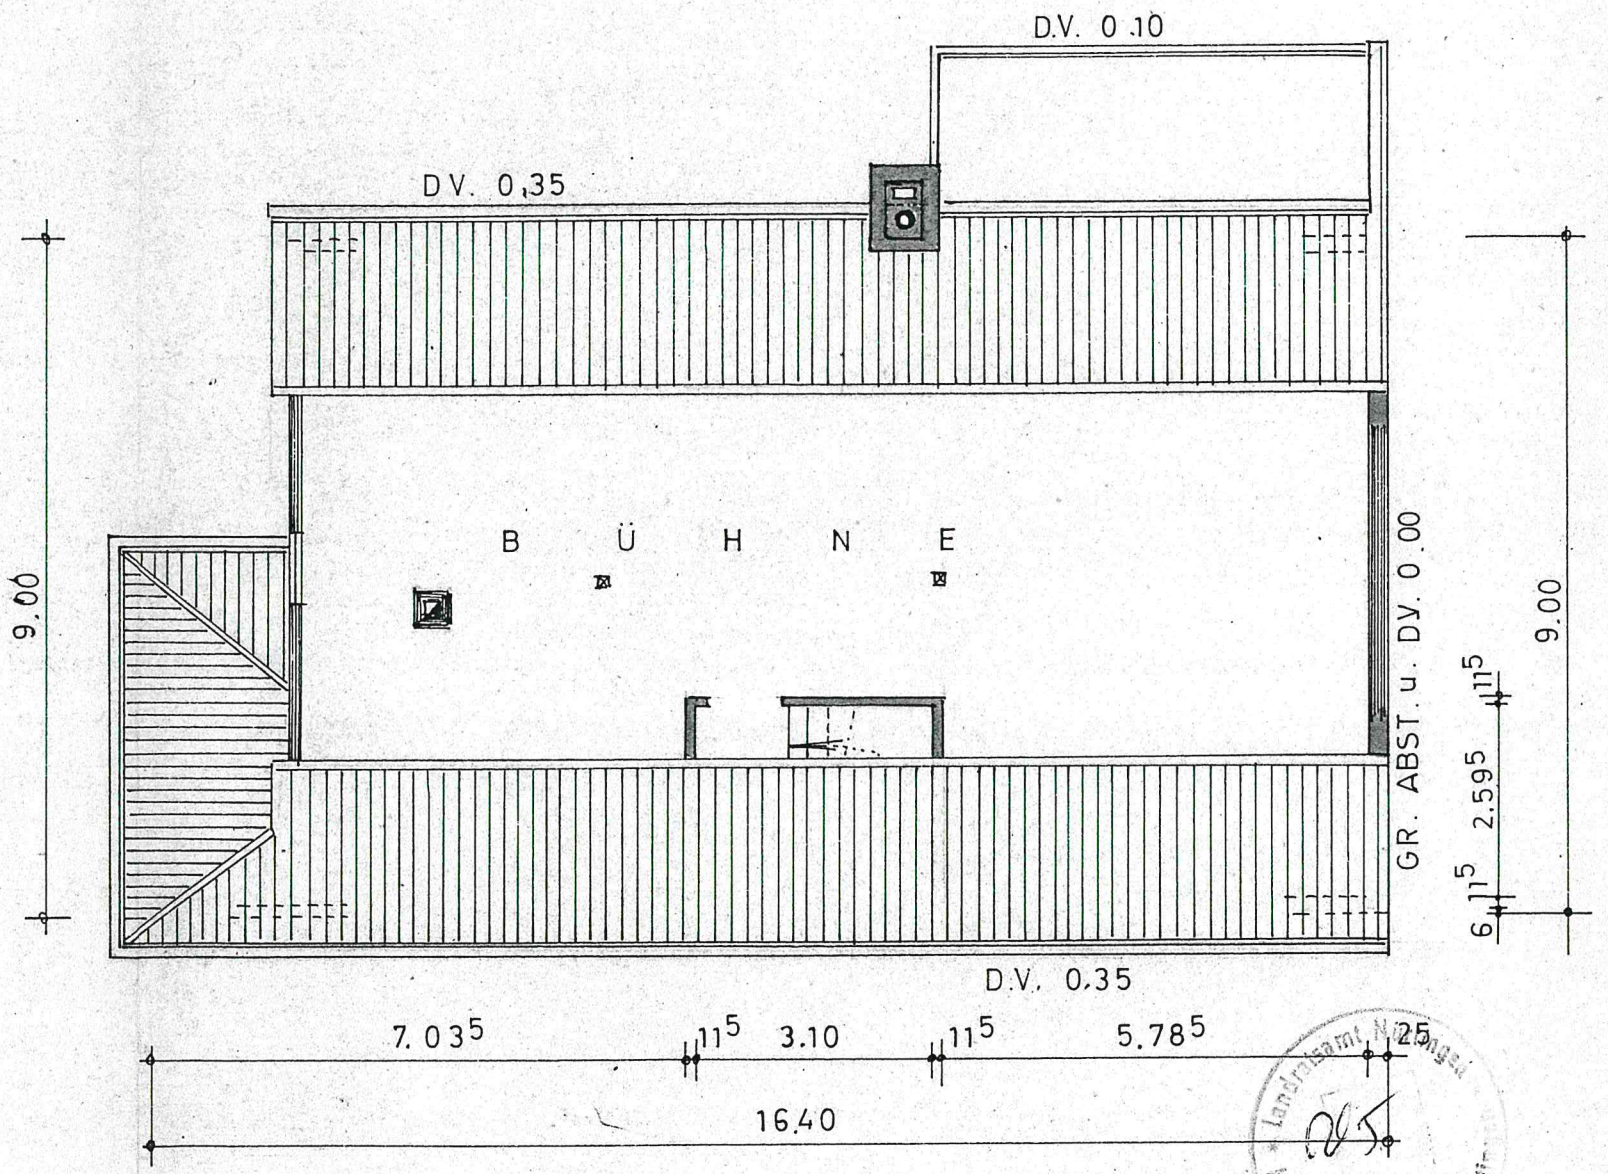

ERK.—WEILER 16. 1. 1965

DER BAUHERR: x Herbert Feller

M. 1 : 100

GEFERTIGT
HÜLBEN 16. 1. 1965

Walter Lamparter
Maurermeister
Hülben

W. Lamparter