



Vermessungsverwaltung des Freistaates Sachsen Landkreis Görlitz

Georgewitzer Straße 42
02708 Löbau

Auszug aus dem Liegenschaftskataster

Liegenschaftskarte 1:1000


Erstellt am 14.09.2022

Flurstück: 100
Gemarkung: Niesky Flur 2 (6372)


Gemeinde: Stadt Niesky
Kreis: Landkreis Görlitz

5683226

33 487370

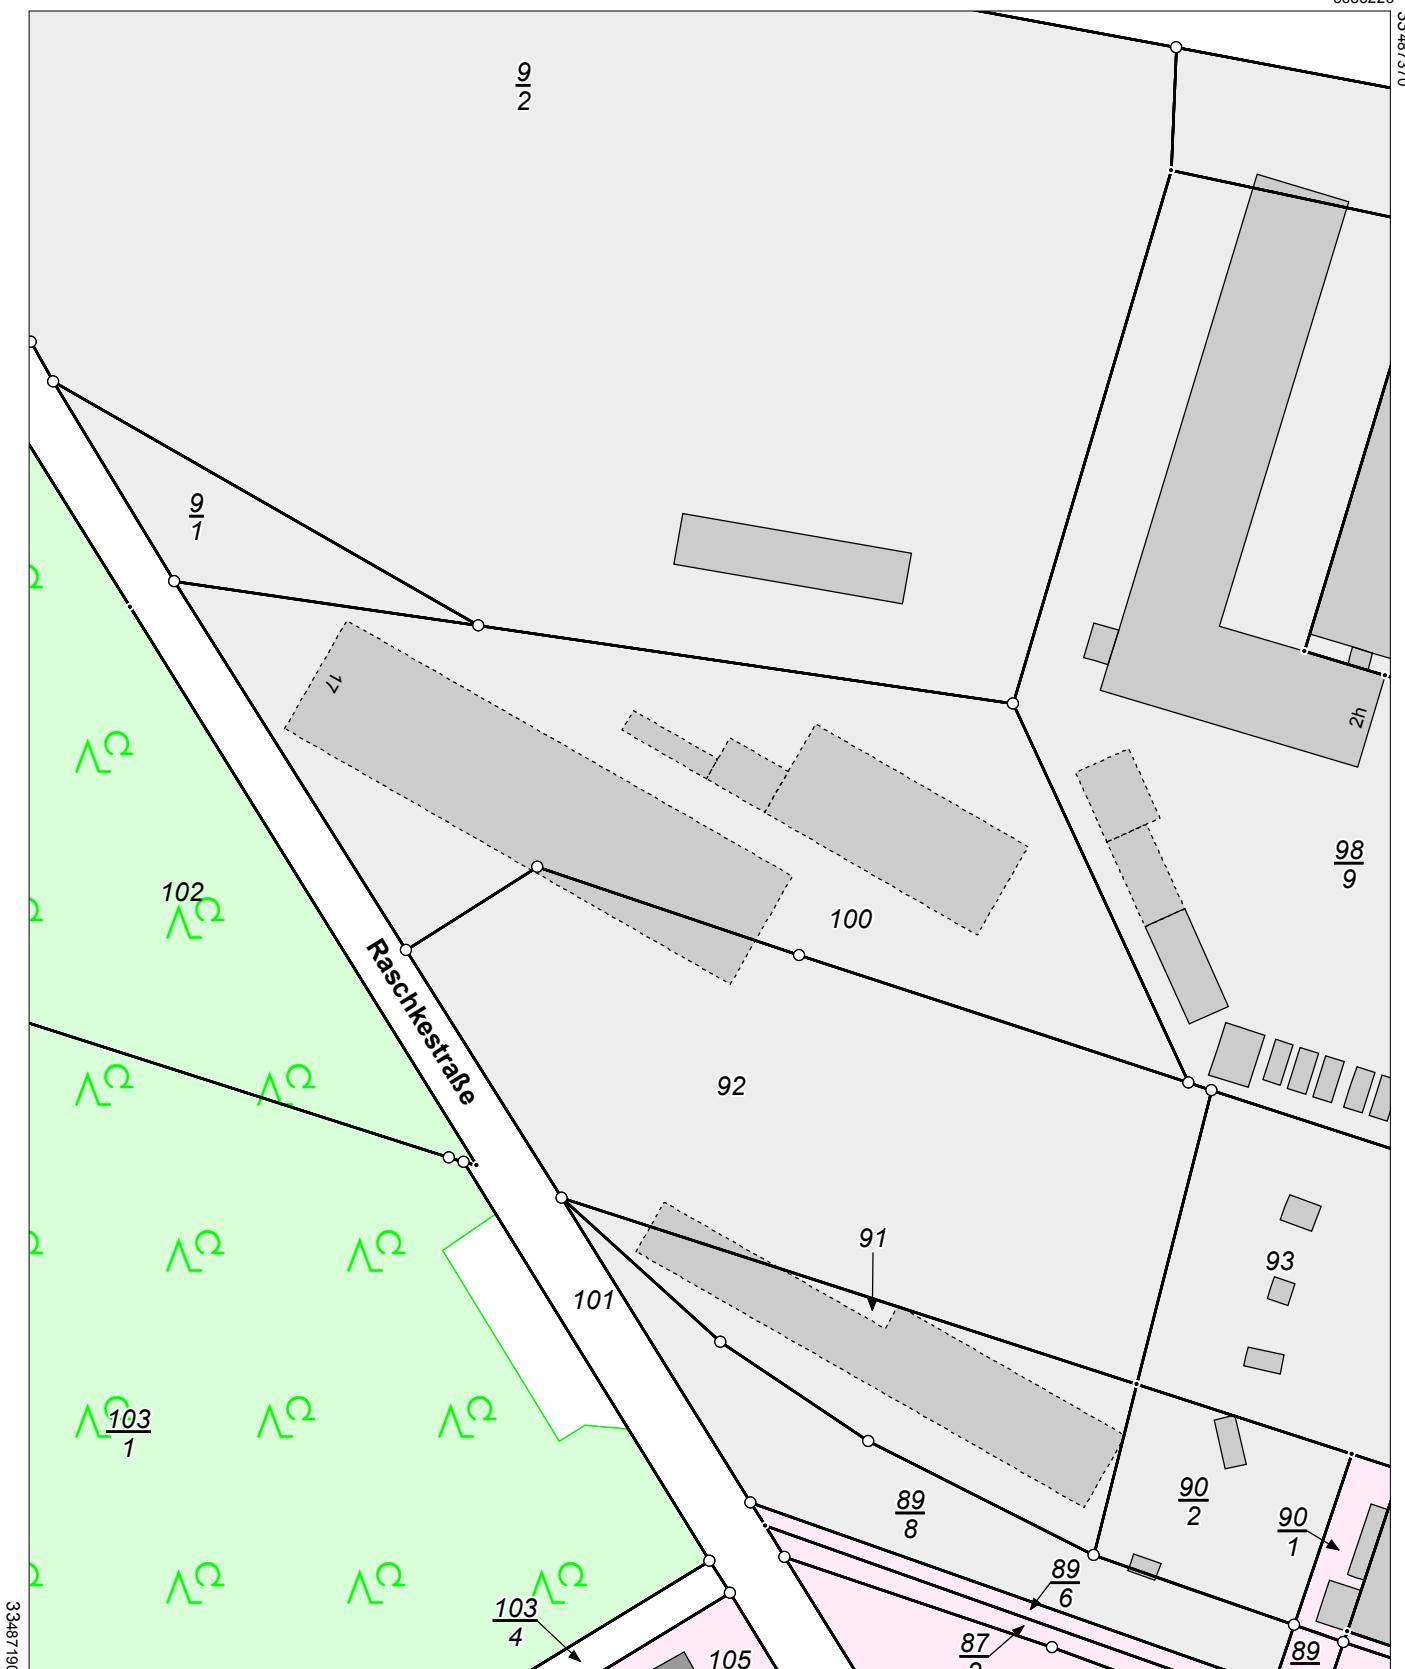

118

 Maßstab 1:1000  Meter

Benutzung nach Maßgabe § 4 der Durchführungsverordnung zum Sachsischen Vermessungs- und Katastergesetz
Der Auszug aus dem Liegenschaftskataster ist zur Entnahme von Maßen, insbesondere von Grenzmaßen oder Grenzabständen nicht geeignet.
Gefertigt durch: Landkreis Görlitz, Georgewitzer Straße 42, 02708 Löbau