





1. OBERGESCHOSS

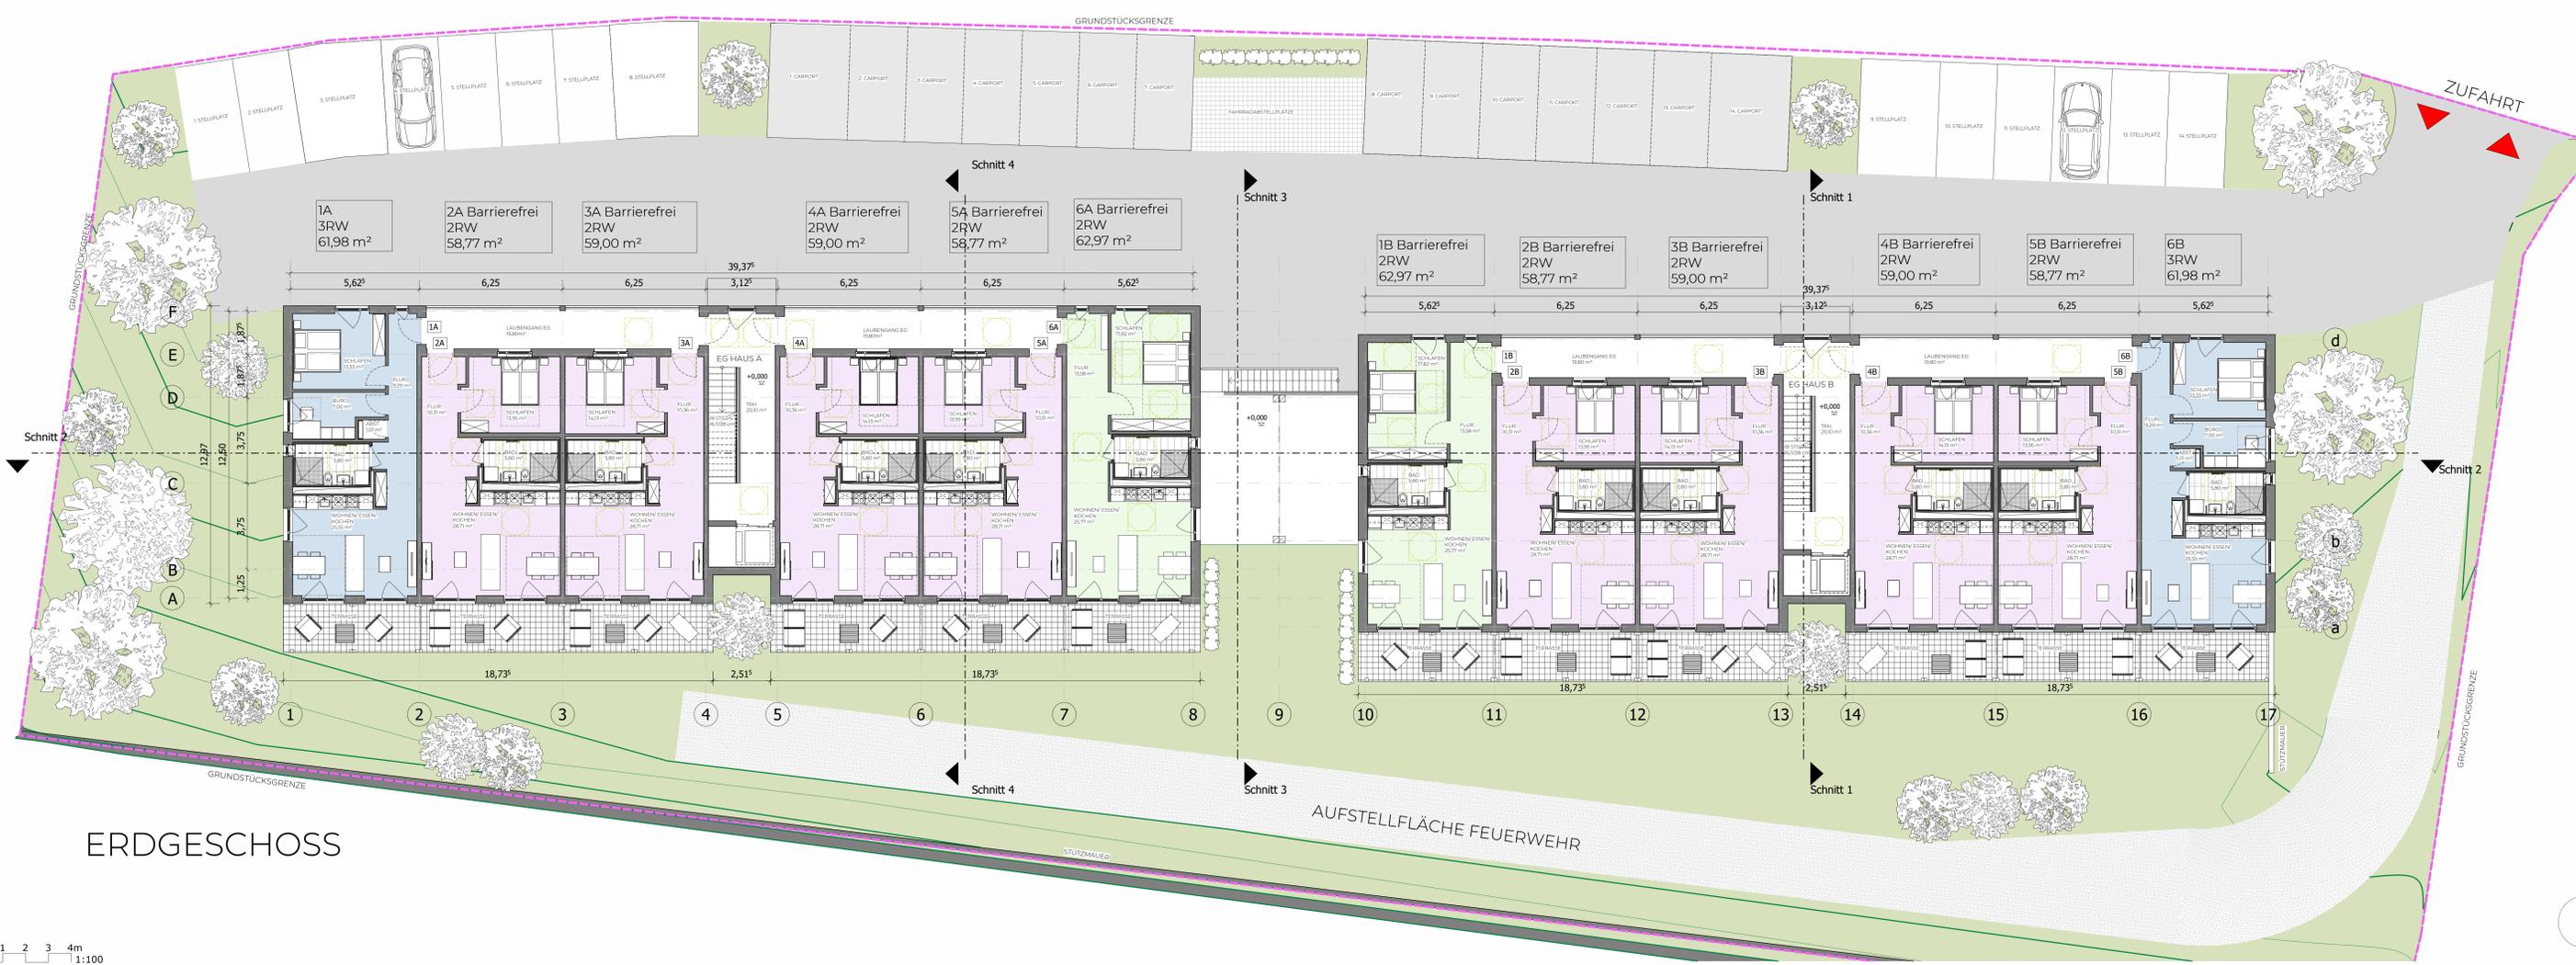

ERDGESCHOSS

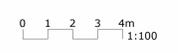

**Grundrisse EG\_1.0G**  
 Neubau einer Wohnanlage  
 Köseinestraße 20, 95651 Marktredwitz

**GOLDBECK Ost GmbH**  
 Niederlassung Regensburg  
 Osterhofener Straße 16  
 D-93055 Regensburg  
 +49 941 46469-0

**BAUHERR**  
 MMS Vermögensverwaltungs GmbH & Co. KG  
 Weidener Straße 20a  
 92708 Mantel

**GOLDBECK**

Autrag-Nr. A\_RB2296  
 Maßstab 1\_100  
 Datum 11.04.2025  
 Verfasser E. Pass-Stricker  
 VK-Ingenieur J. Meyer

