


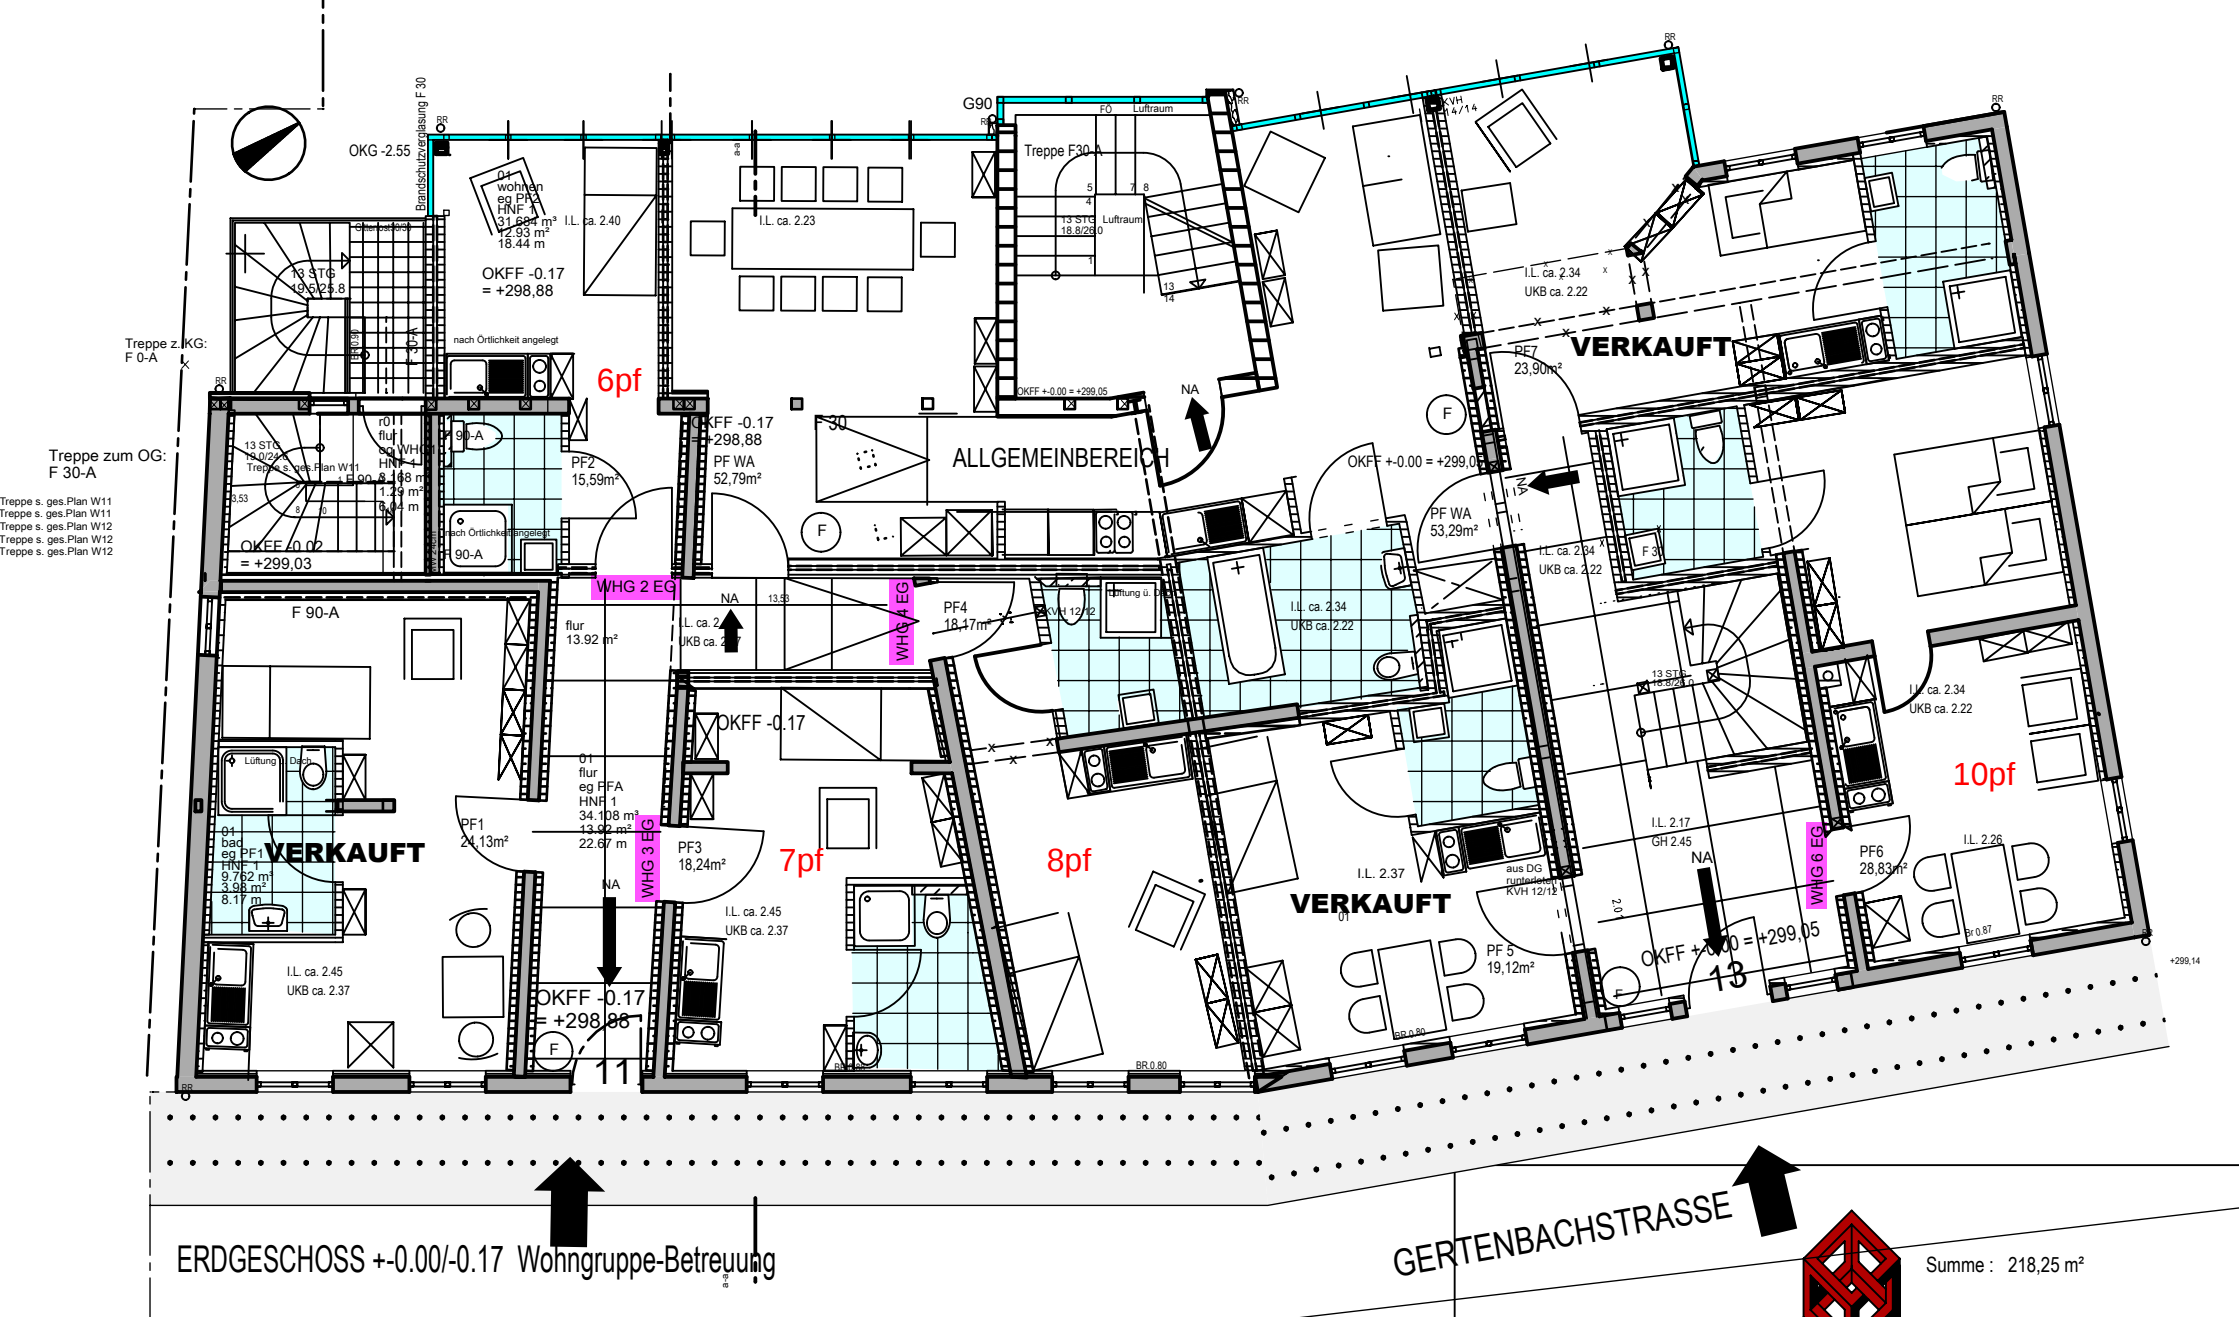

noch zu erwerbende Wohnungen hinterlegt

Bezeichnung lt. Teilungserklärung

ERDGESCHOSS Gertenbachstr. 11+13, 42899 REMSCHEID



**ARCHITEKTURBÜRO
ROLF KAMINSKI – DIPL. ING.**

Hauptstr.13 , 42929 Wermelskirchen Tel. 02196 89604

Schützenstr. 5 , 83661 Lenggries Tel. 08042 98451

Info@archkam.de

www.archkam.de