




WOHNRAUMERWEITERUNG  
im Obergeschoss  
 Alexanderstr. 41, 63179 Obertshausen  
WINTER, Marcel  
 Alexanderstr. 41, 63179 Obertshausen

**Architekturbüro Lüttich**  
 moztartstr. 12  
 63179 Obertshausen  
 Tel. 06104 / 9547 - 0  
 Tel. 06104 / 9547 - 18

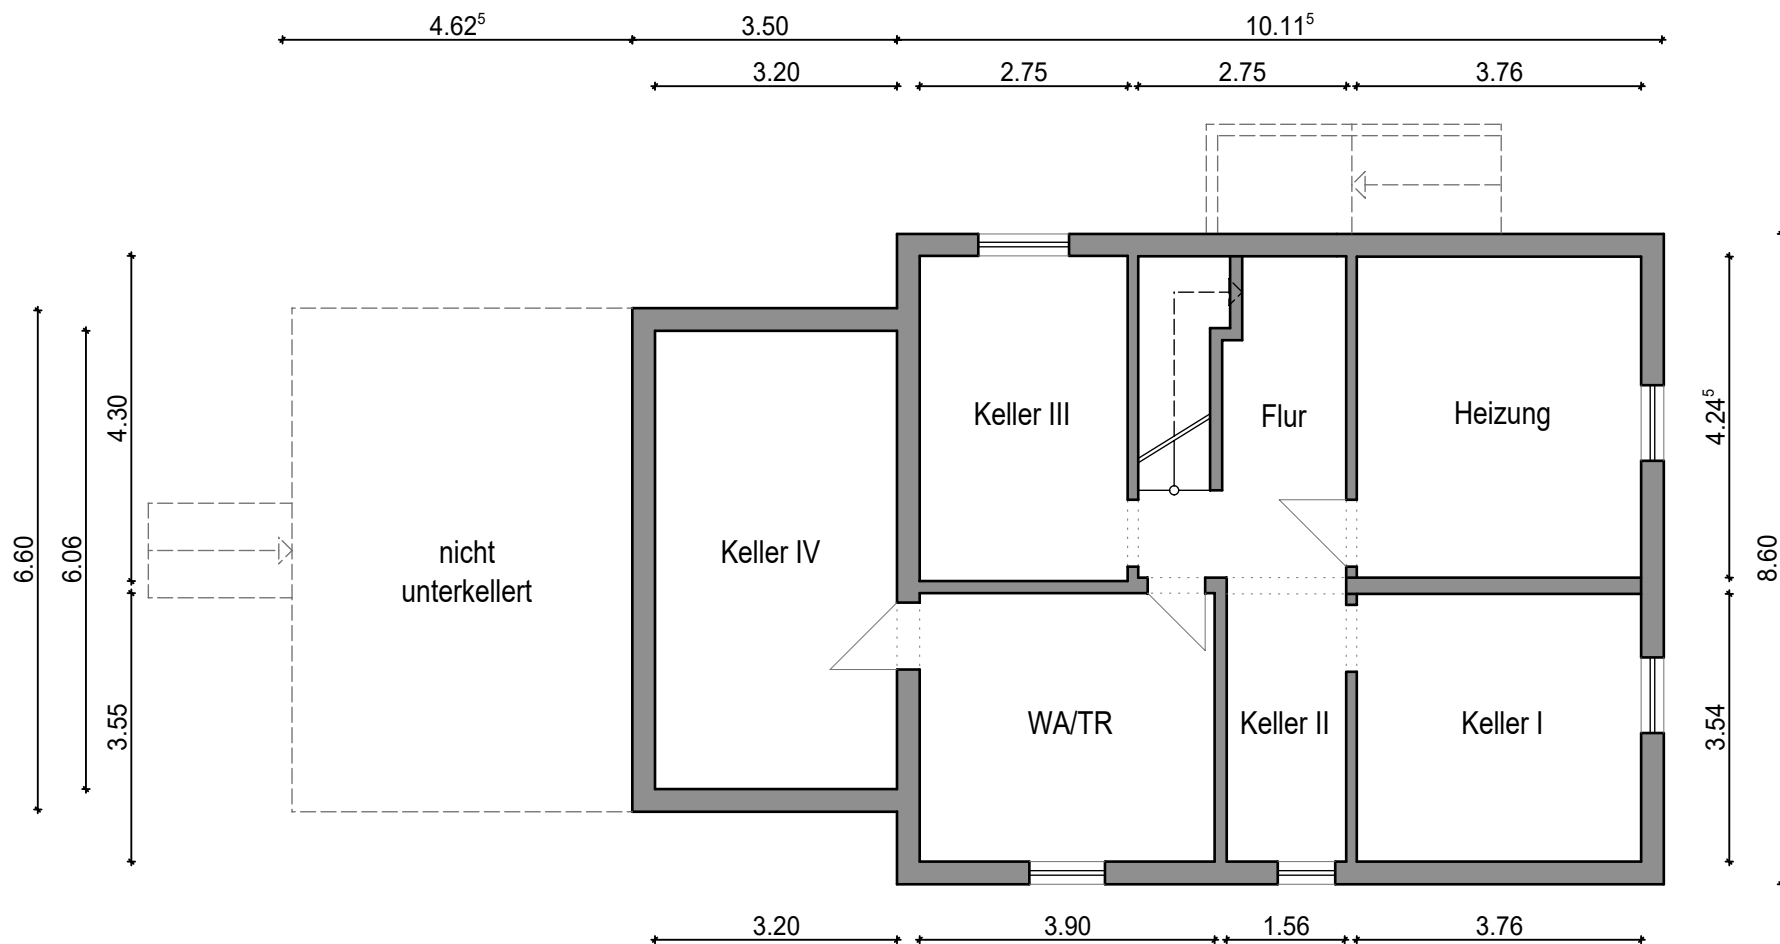

Diese Unterlagen dürfen ohne Genehmigung und Nennung des Entwurfsverfassers  
 nicht vervielfältigt oder veröffentlicht werden bzw. nicht als Planung für andere  
 Flurstücke verwendet werden.

**KELLERGEKSSCH**

M. 1:100

16.11.2023