




WOHNRAUMERWEITERUNG
im Obergeschoss
 Alexanderstr. 41, 63179 Obertshausen
WINTER, Marcel
 Alexanderstr. 41, 63179 Obertshausen

Architekturbüro Lüttich
 moztartstr. 12
 63179 Obertshausen
 Tel. 06104 / 9547 - 0
 Tel. 06104 / 9547 - 18

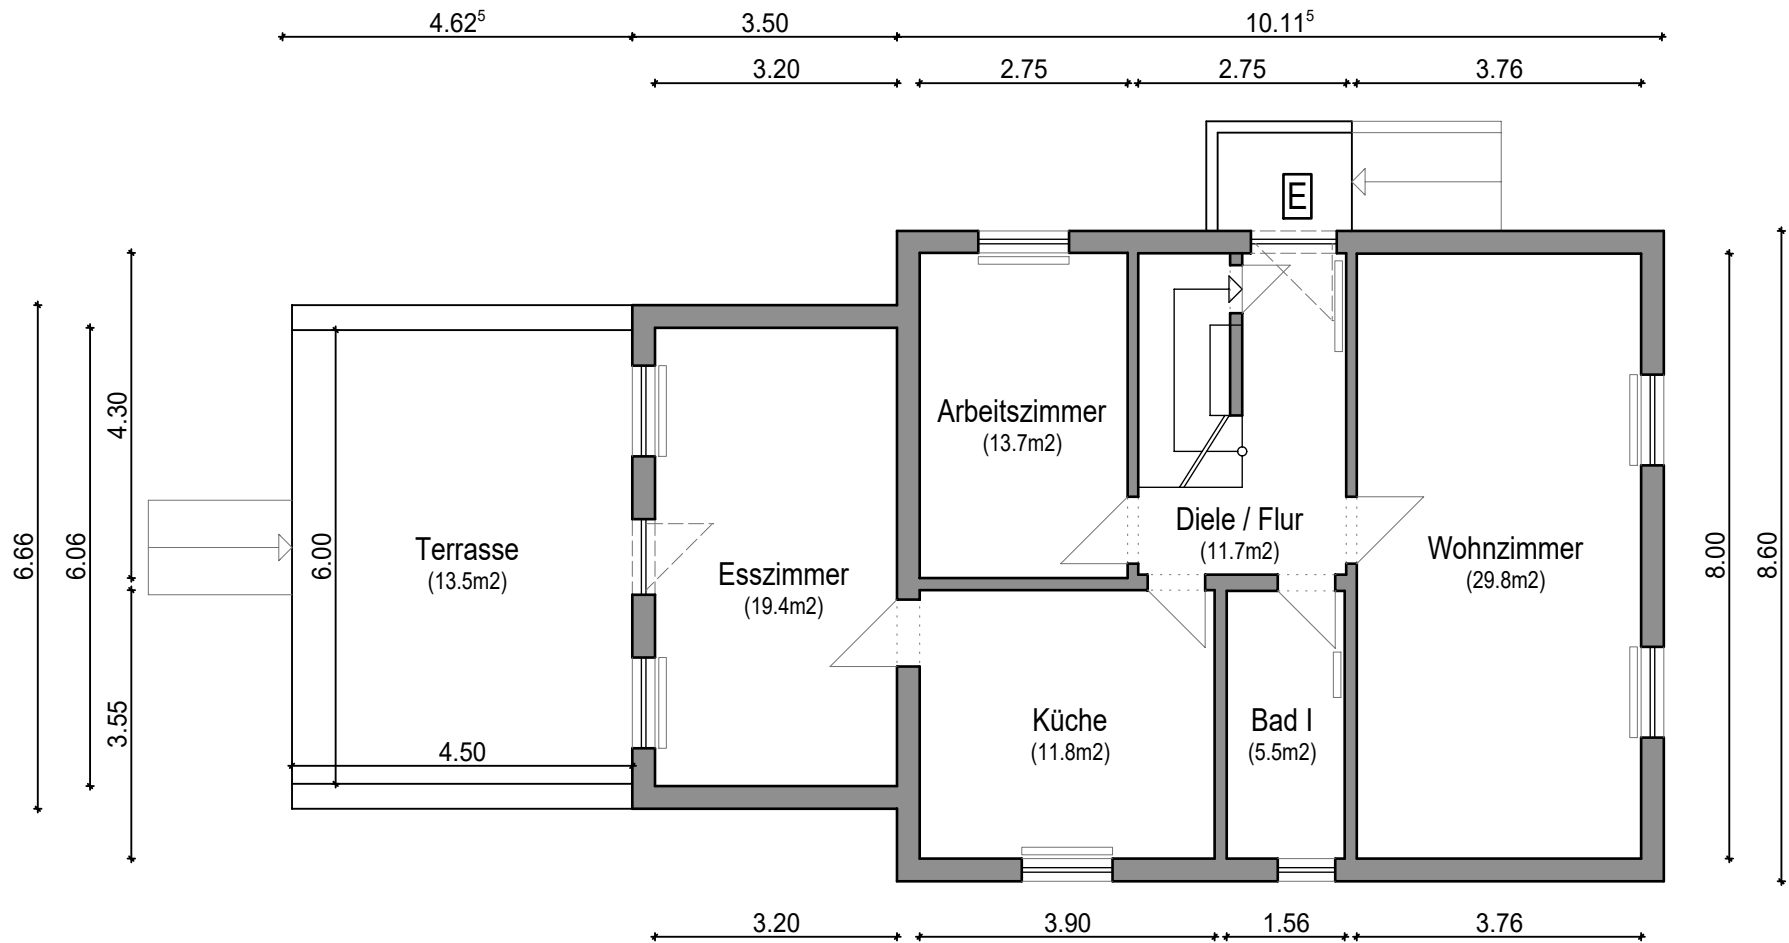

Diese Unterlagen dürfen ohne Genehmigung und Nennung des Entwurfsverfassers
 nicht vervielfältigt oder veröffentlicht werden bzw. nicht als Planung für andere
 Flurstücke verwendet werden.

ERDGESCHOSS
 M. 1:100 16.11.2023