


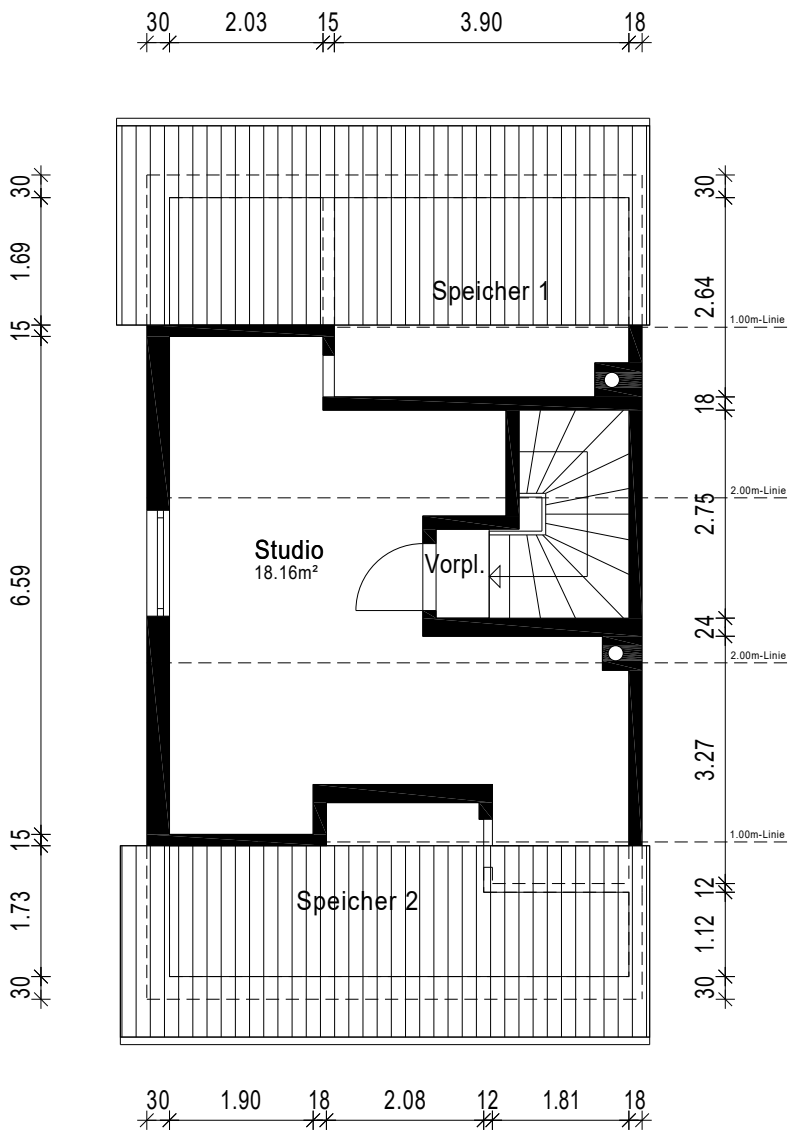

Gebäude Doppelhaus			
Ort/Straße 82140 82140 Olching - Esting (Bayern),Schloßstr. 57			
Planinhalt 2.Obergeschoss		 Aufmaß - CAD-Service - Flächen	
Maßstab 1:100/A4	Datum 22.04.2025		
Objekt-Nr. -	Plan-Nr. 2		