

PLANUNGSBÜRO JMM
AM FRONHOF 6
53577 HEINRICHHEIM

BAUVORHABEN : NEUBAU EINES

MEHRFAMILIENWOHNHAUSES

BAUHERR : WALTER MÖRCHEN

QUELLENSTR. 55, 53577 SWISTTAL 1

BAUTEIL : GRUNDRISSE



BLATT NR. 1 MARSTAB 1:100




BAUHERR

PLANUNG




GESCHOSS

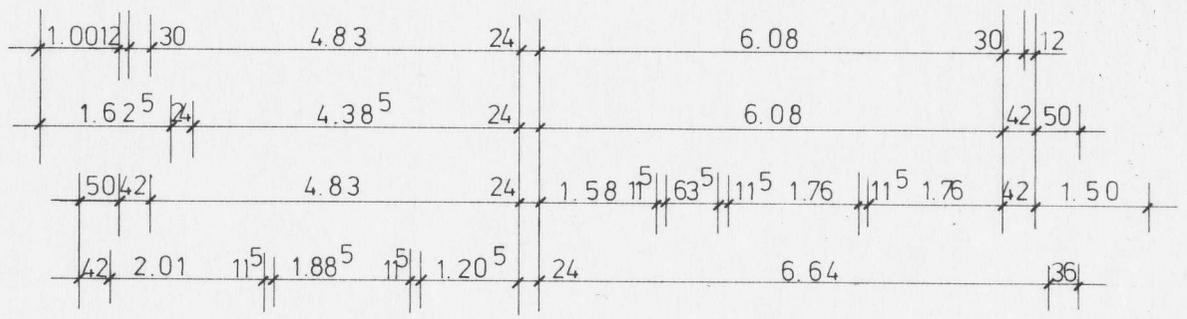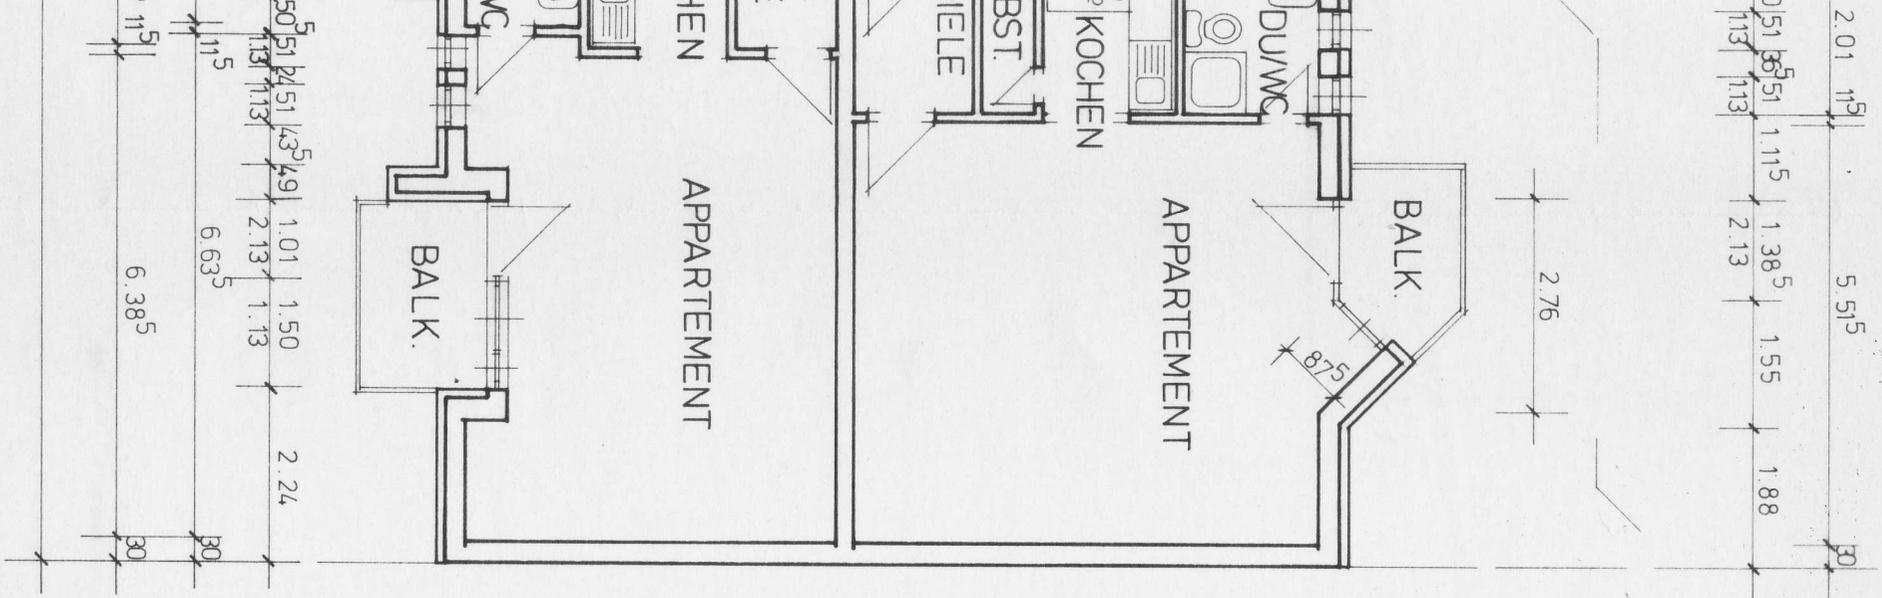


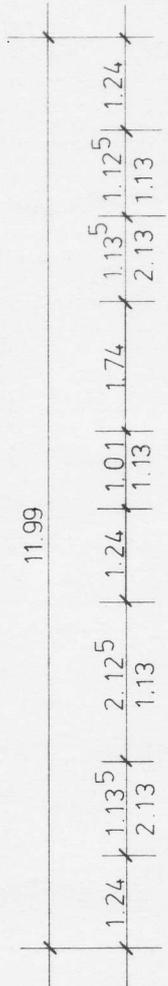
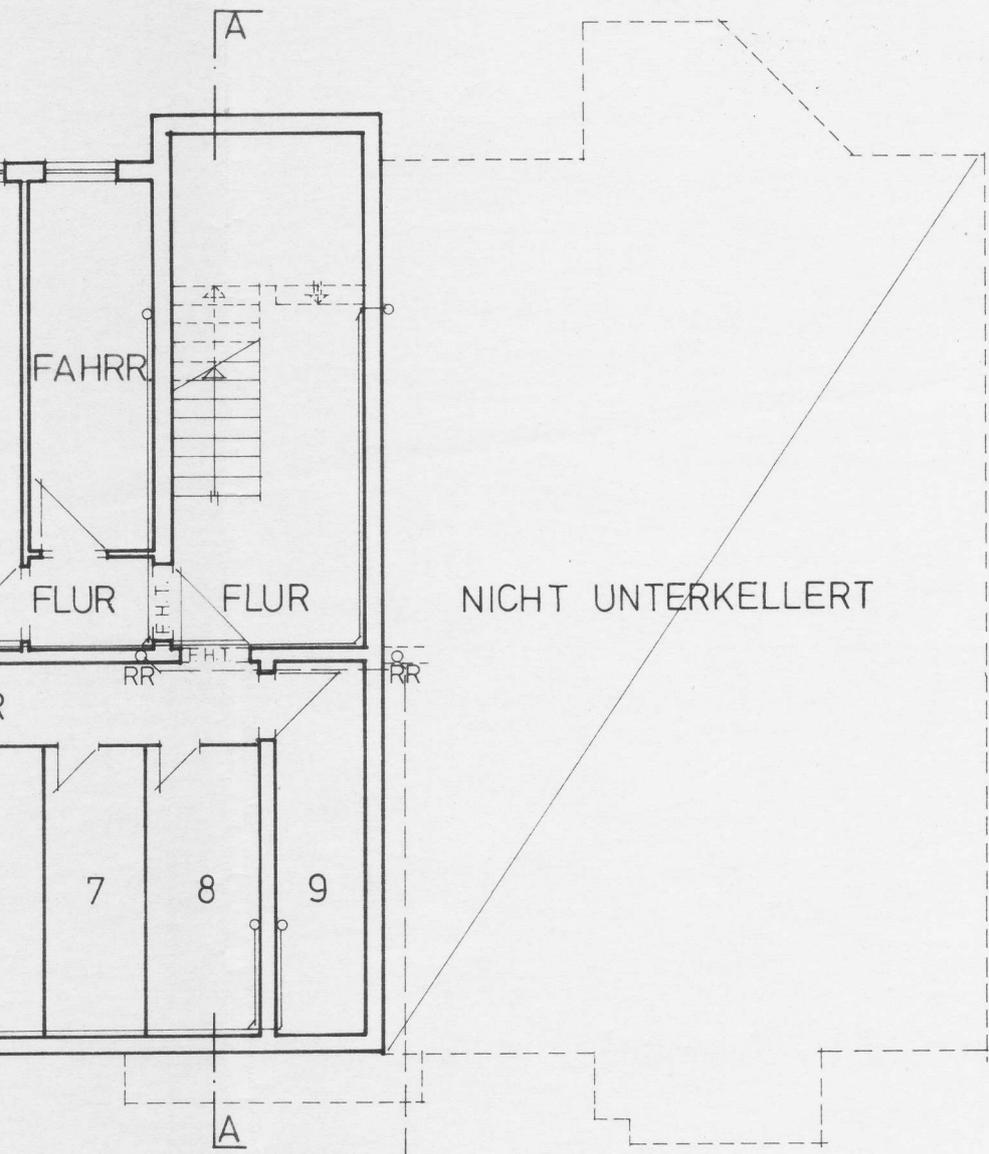
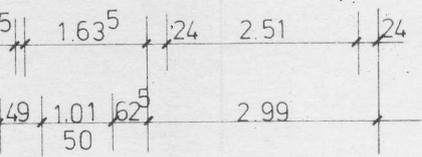


RW DN. 100

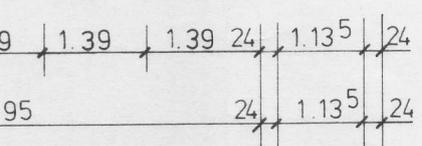

8.06

ESCHOSS

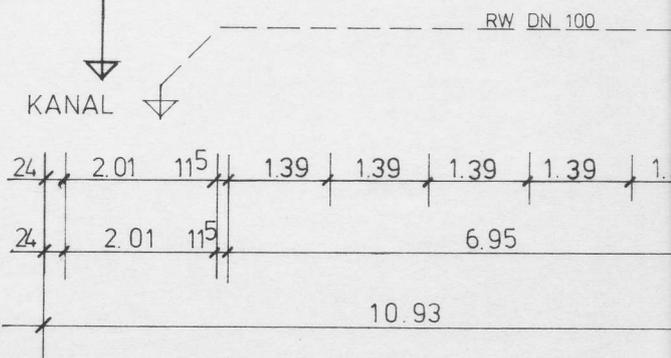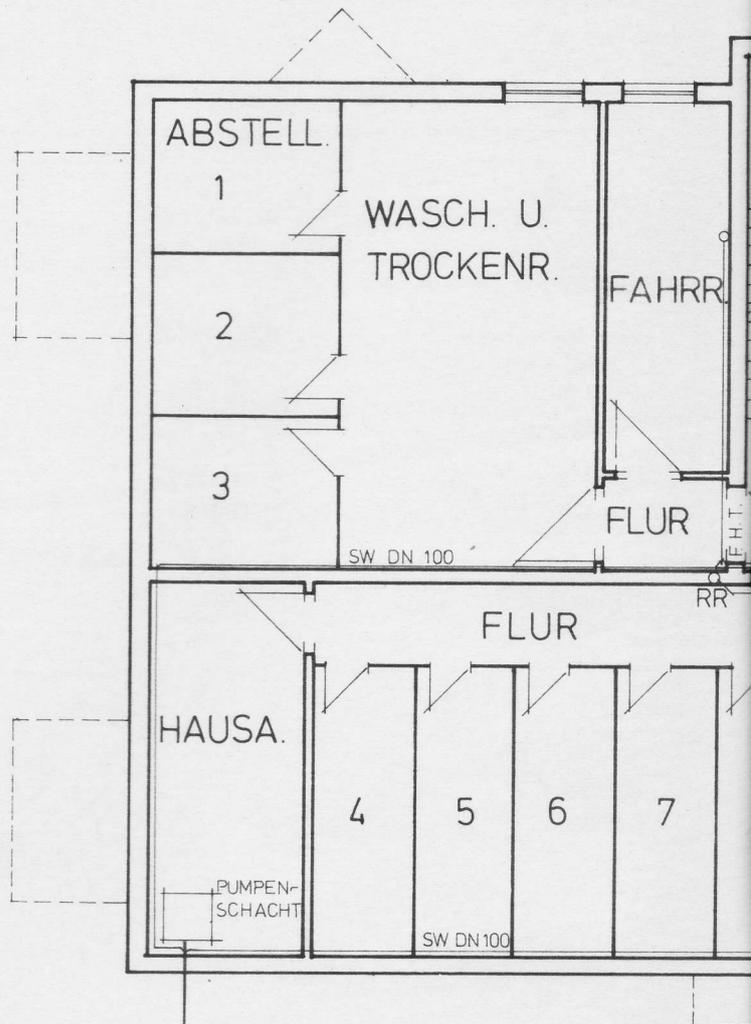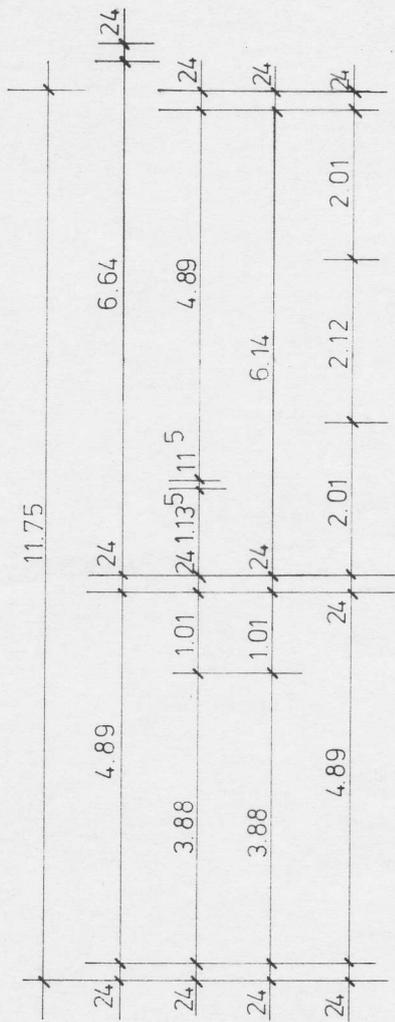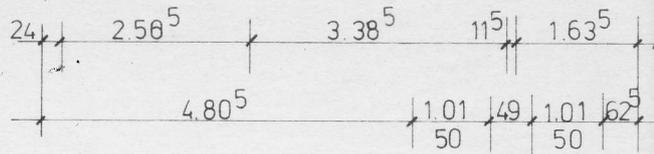

KELLERGEOSCHOS