


	Ausschalter		Ausschalter m Kontrolllicht
	Aussenfühler		Deckenauslass
	Elektroanschluss		Etageruftaster
	Glocke / Klingel		Hauptverteilung
	Hausanschlusskasten		Heizverteiler
	Potentialausgleichskasten		Raumthermostat
	RJ 45		Steckdose
	Steckdose 2-fach		Steckdose allgemein
	Steckdose Dampfzug		Steckdose E-Herd
	Steckdose geschalten		Steckdose Geschirrspüler
	Steckdose Kühlschrank		Steckdose Waschmaschine
	TV Steckdose		Wandauslass
	Wechselschalter		

Stefan Schütt
Architekt
Hansering 1 · D-23611 Sieritz
Telefon: (0451) 39 13 01 · E-Mail: info@schuettimg.de

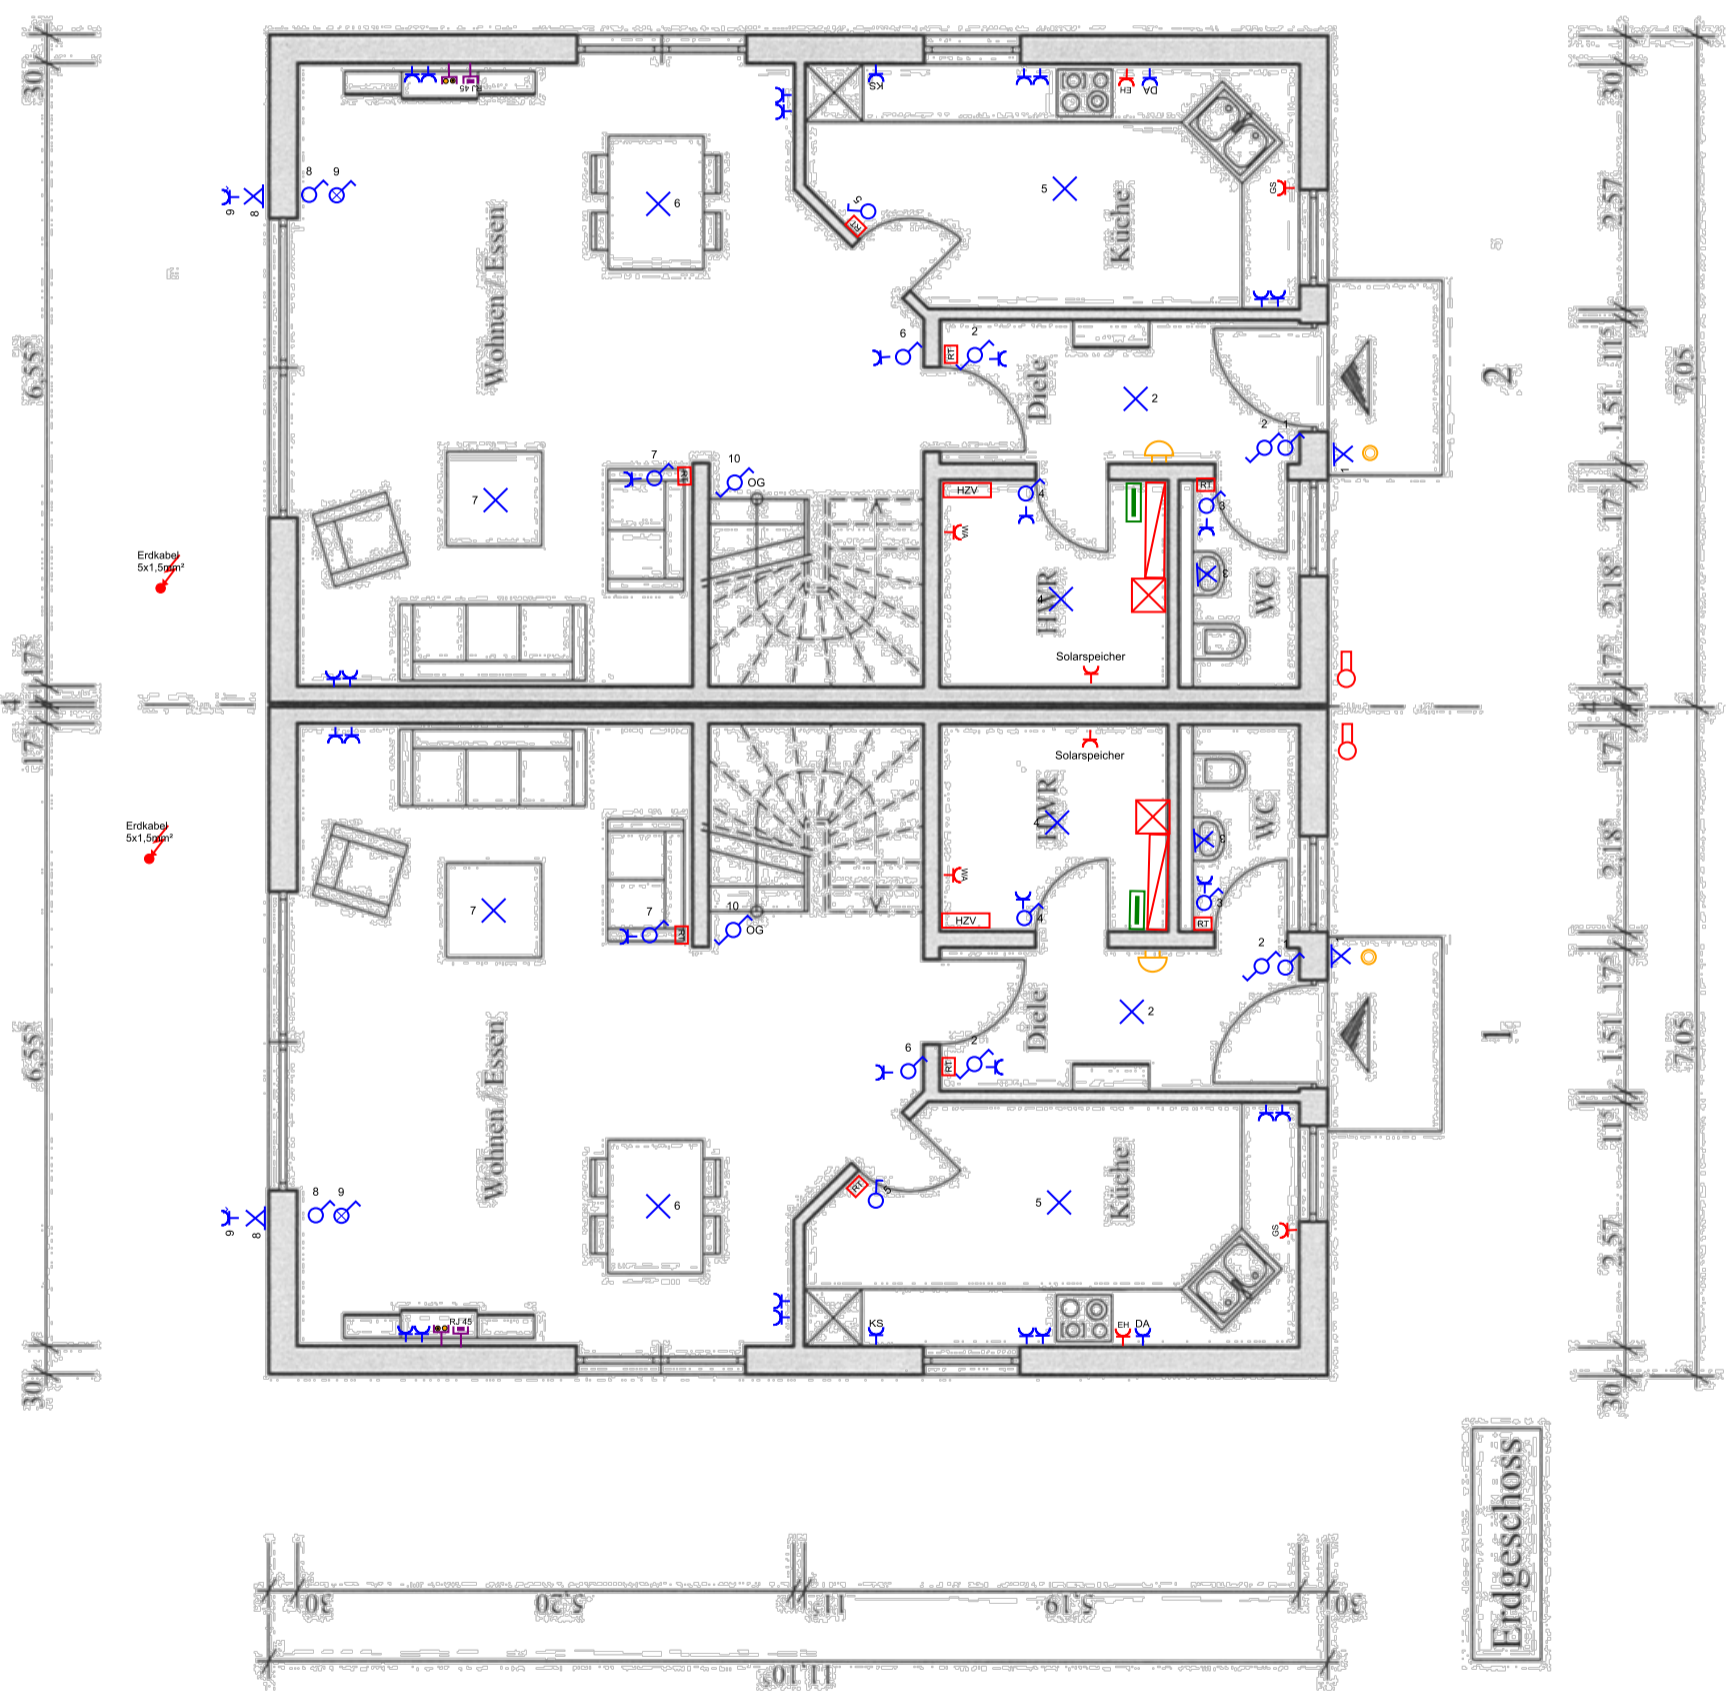

Erdgeschoss