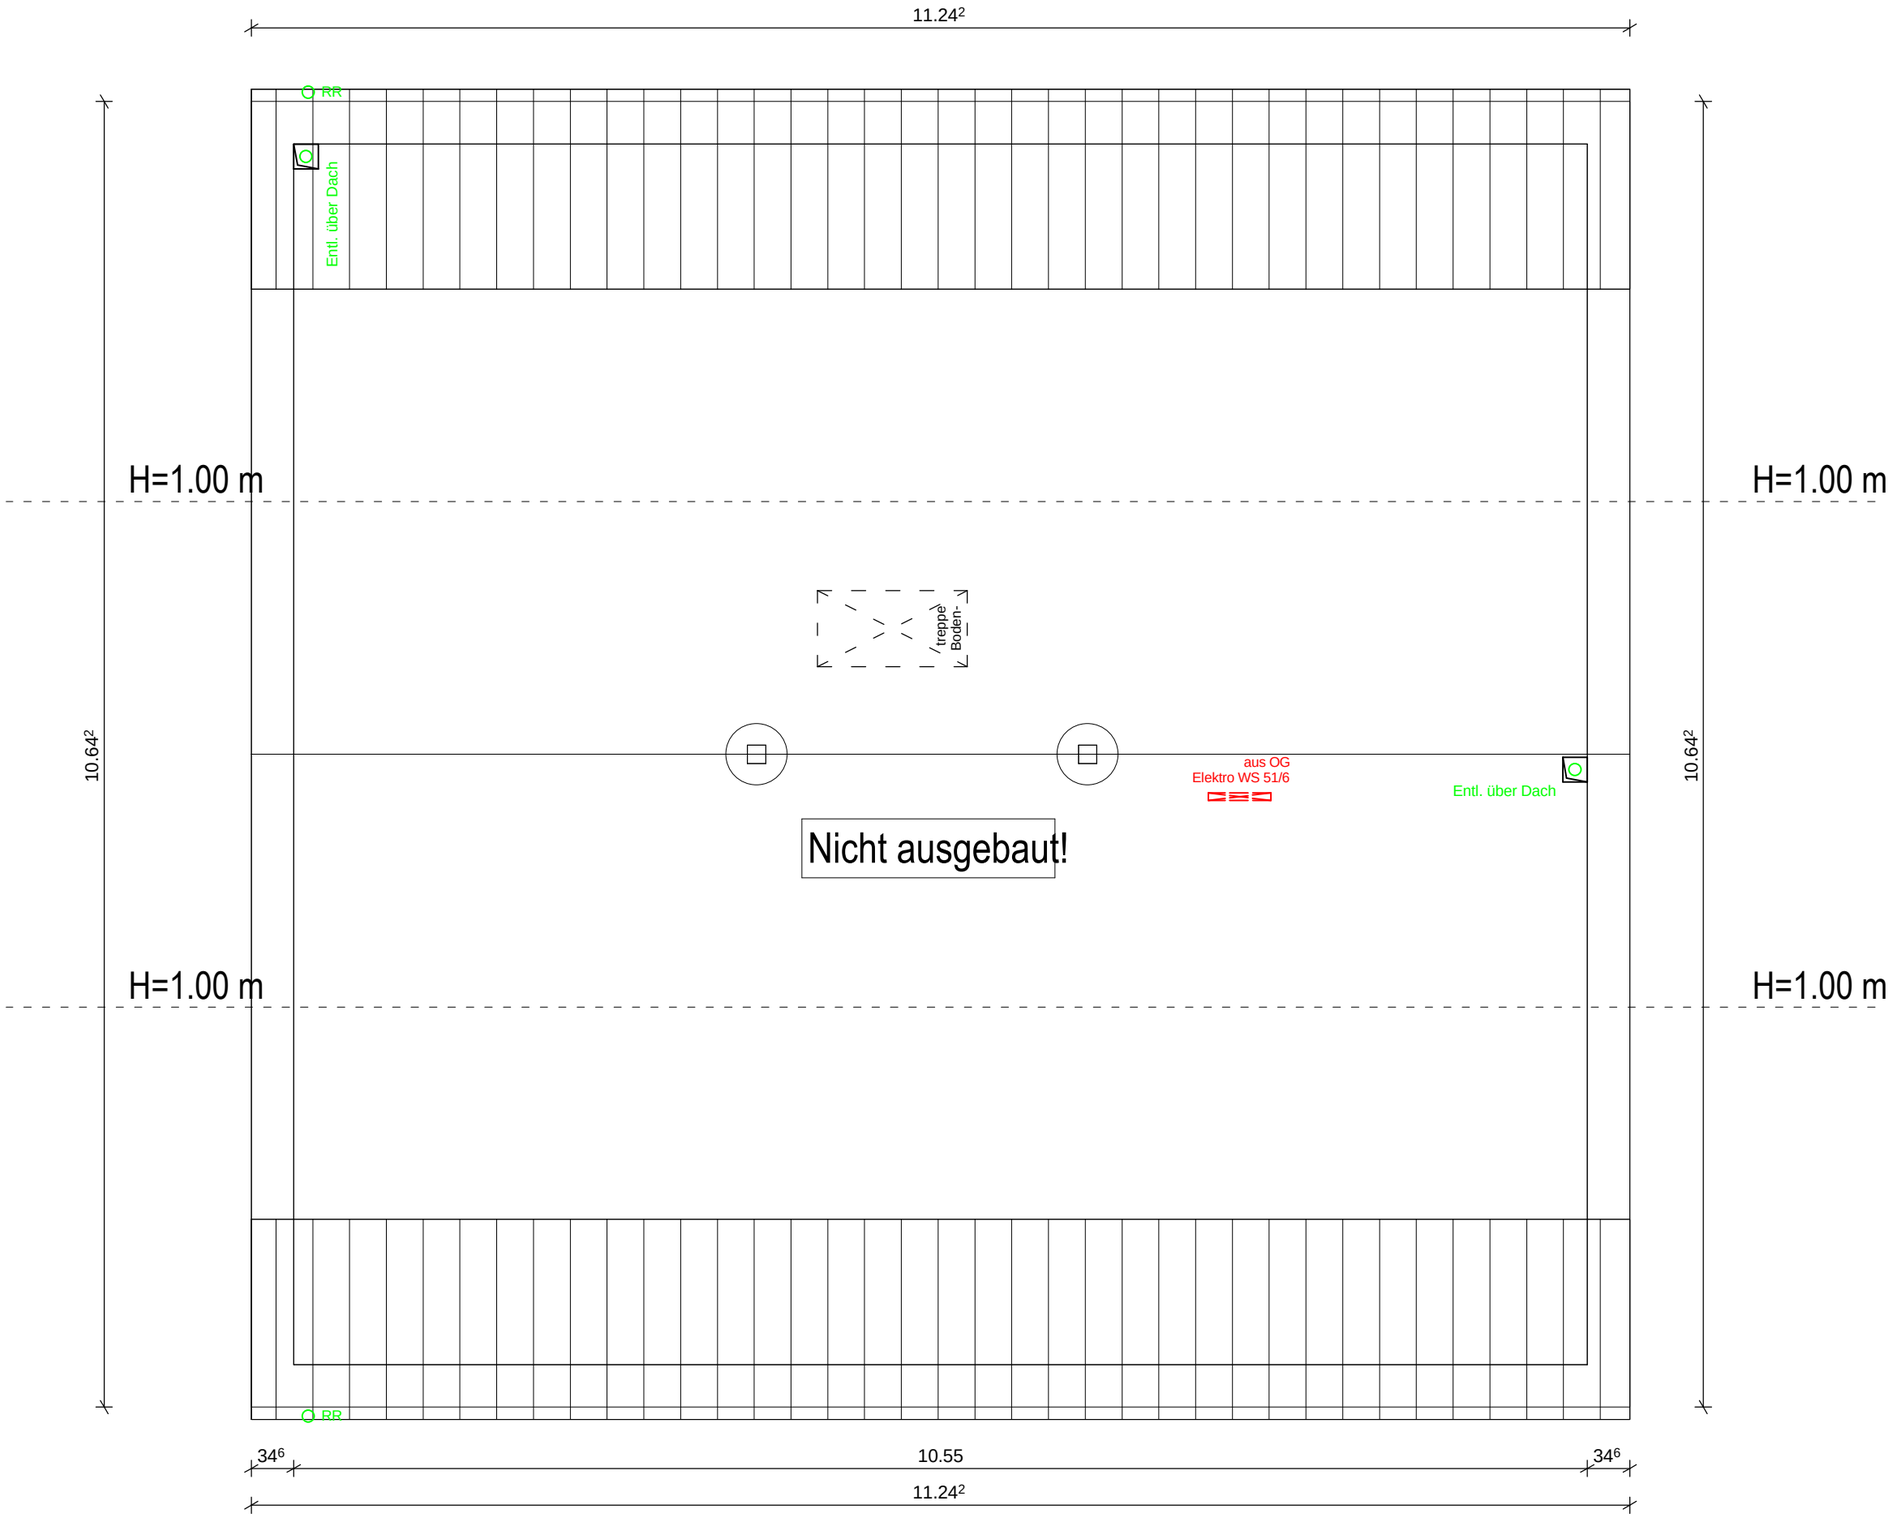

Die genaue Lage der 45° - Wandanschlüsse kann erst bei der Erstellung der Produktionspläne geprüft werden! Evtl. Masskorrekturen behalten wir uns vor!

Technische Änderungen vorbehalten. Genaue Maße sind am Bau zu nehmen.

Unterschrift Kunde:

EG-DG 3-fach Verglasung
EG-DG Alle Fenster SSK II

Unterschrift Ausstattungsberater:

KG laut Auftrag

Peter Hoch GmbH & Co. KG
Im Schiffels
55491Büchenbeuren

Tel. 06543/50170-251
Fax: 06543/50170-10

Elektro: Standardposition über OKFF (nicht vermaßt)

Ausschalter, einpolig	110 cm
Auschalter, einp. mit Kontrollleuchte	110 cm
Wechselschalter, einpolig	110 cm
Serien-Wechselschalter	110 cm
Serienschalter, einpolig	110 cm
Taster	110 cm
Rolladenschalter	110 cm
zentraler Rolladenschalter	110 cm
Wandauslass	178 cm
Wandauslass mit Schalter	178 / 110 cm
Deckenauslass	Raummitte
Raumcontroller	140 cm
Einfach-Steckdose m. Schuko.	30 cm
Doppel-Steckdose m. Schuko.	30 cm
Dreifach-Steckdose m. Schuko.	30 cm
Einfach-Steckdose geschaltet	30 / 110 cm
Antennensteckdose	30 cm
Telefonsteckdose	30 cm
Klingelanlage	110 cm
Gong	228 cm
EH Objektanschl. Herd	30 cm
GS Objektanschl. Geschirrspüler	30 cm
BO Objektanschl. Backofen	30 cm
KS Objektanschl. Kühlschrank	213 cm
MW Objektanschl. Mikrowelle	110 cm
TR Objektanschl. Wäschetrockner	30 cm
WM Objektanschl. Waschmaschine	30 cm
HZ Objektanschl. Heizungsanlage	110 cm
RF Raumfühler, nur bei FB-Hzg.	140 cm
AF Außenfühler	240 cm
Kombination waagerecht / senkrecht	
Fensterkontaktschalter	

Heizung:

FU	Fernwärme
KS G/Öl	Kessel Gas/Öl
T Kondensatpumpe	Therme mit Kondensatpumpe
HK	Heizkörper
LHK	Leiterheizkörper
HUV	Heizungsunterverteilung / Estrichverteiler
LAS	Luft-Abgasschornstein
	HK-Ventil
FBH	Fußbodenheizung
FBT	Fußbodentemperierung
FBH-V	Fußbodenheizungsvert.
HAG	Hausanschluß Gas
HAW	Hausanschluß Wasser
AW	Außenwasserhahn
WWB	Warmwasserboiler
WW	Warmwasser
KW	Kaltwasser
RW	Regenwasser
ZL	Zirkulationsleitung
SOL	Solar
WZ	Wasserzähler
GZ	Gaszähler
HZ	Steigleitung Heizung
W	Wrasenabzug d. Außenw.
A	Trocknerabluft d. Außenw.
FBT	Ventil f. Fußbodentemp.
WS T/B/H	Wandschlitz mit Maßen
BS T/B/H	Bodenschlitz mit Maßen
	Erdkabel im Ring

Index	Datum	Änderungsgrund
a		
b		
c		
d		
e		

Ausstattungsberater Bemusterung:
Herr Thomas Michel
Tel.: 06543-50170251

Architekt: Regina Henrich
Telefon 08348/976074

Bauherr: Kühne
Bernd

KV-Nr.: K2016_40011

Haustyp: FNE 98 - 110 B V6 Dachneigung: 35°Kniestockwand: 0.04m

Anschrift Bauherr: Erzgebirgestr. 21, 86199 Augsburg

Bauort: Kolpingstraße, 86356 Neusäß

Gemarkung: Steppach Flur: x Flurstück: 115/17

Plan: Dachgeschoss

Maßstab: 1 : 50.0

erstellt am: 23.05.2017 erstellt durch: DFH

geändert am: geändert durch:

OKAL
zuhause MIT SYSTEM