


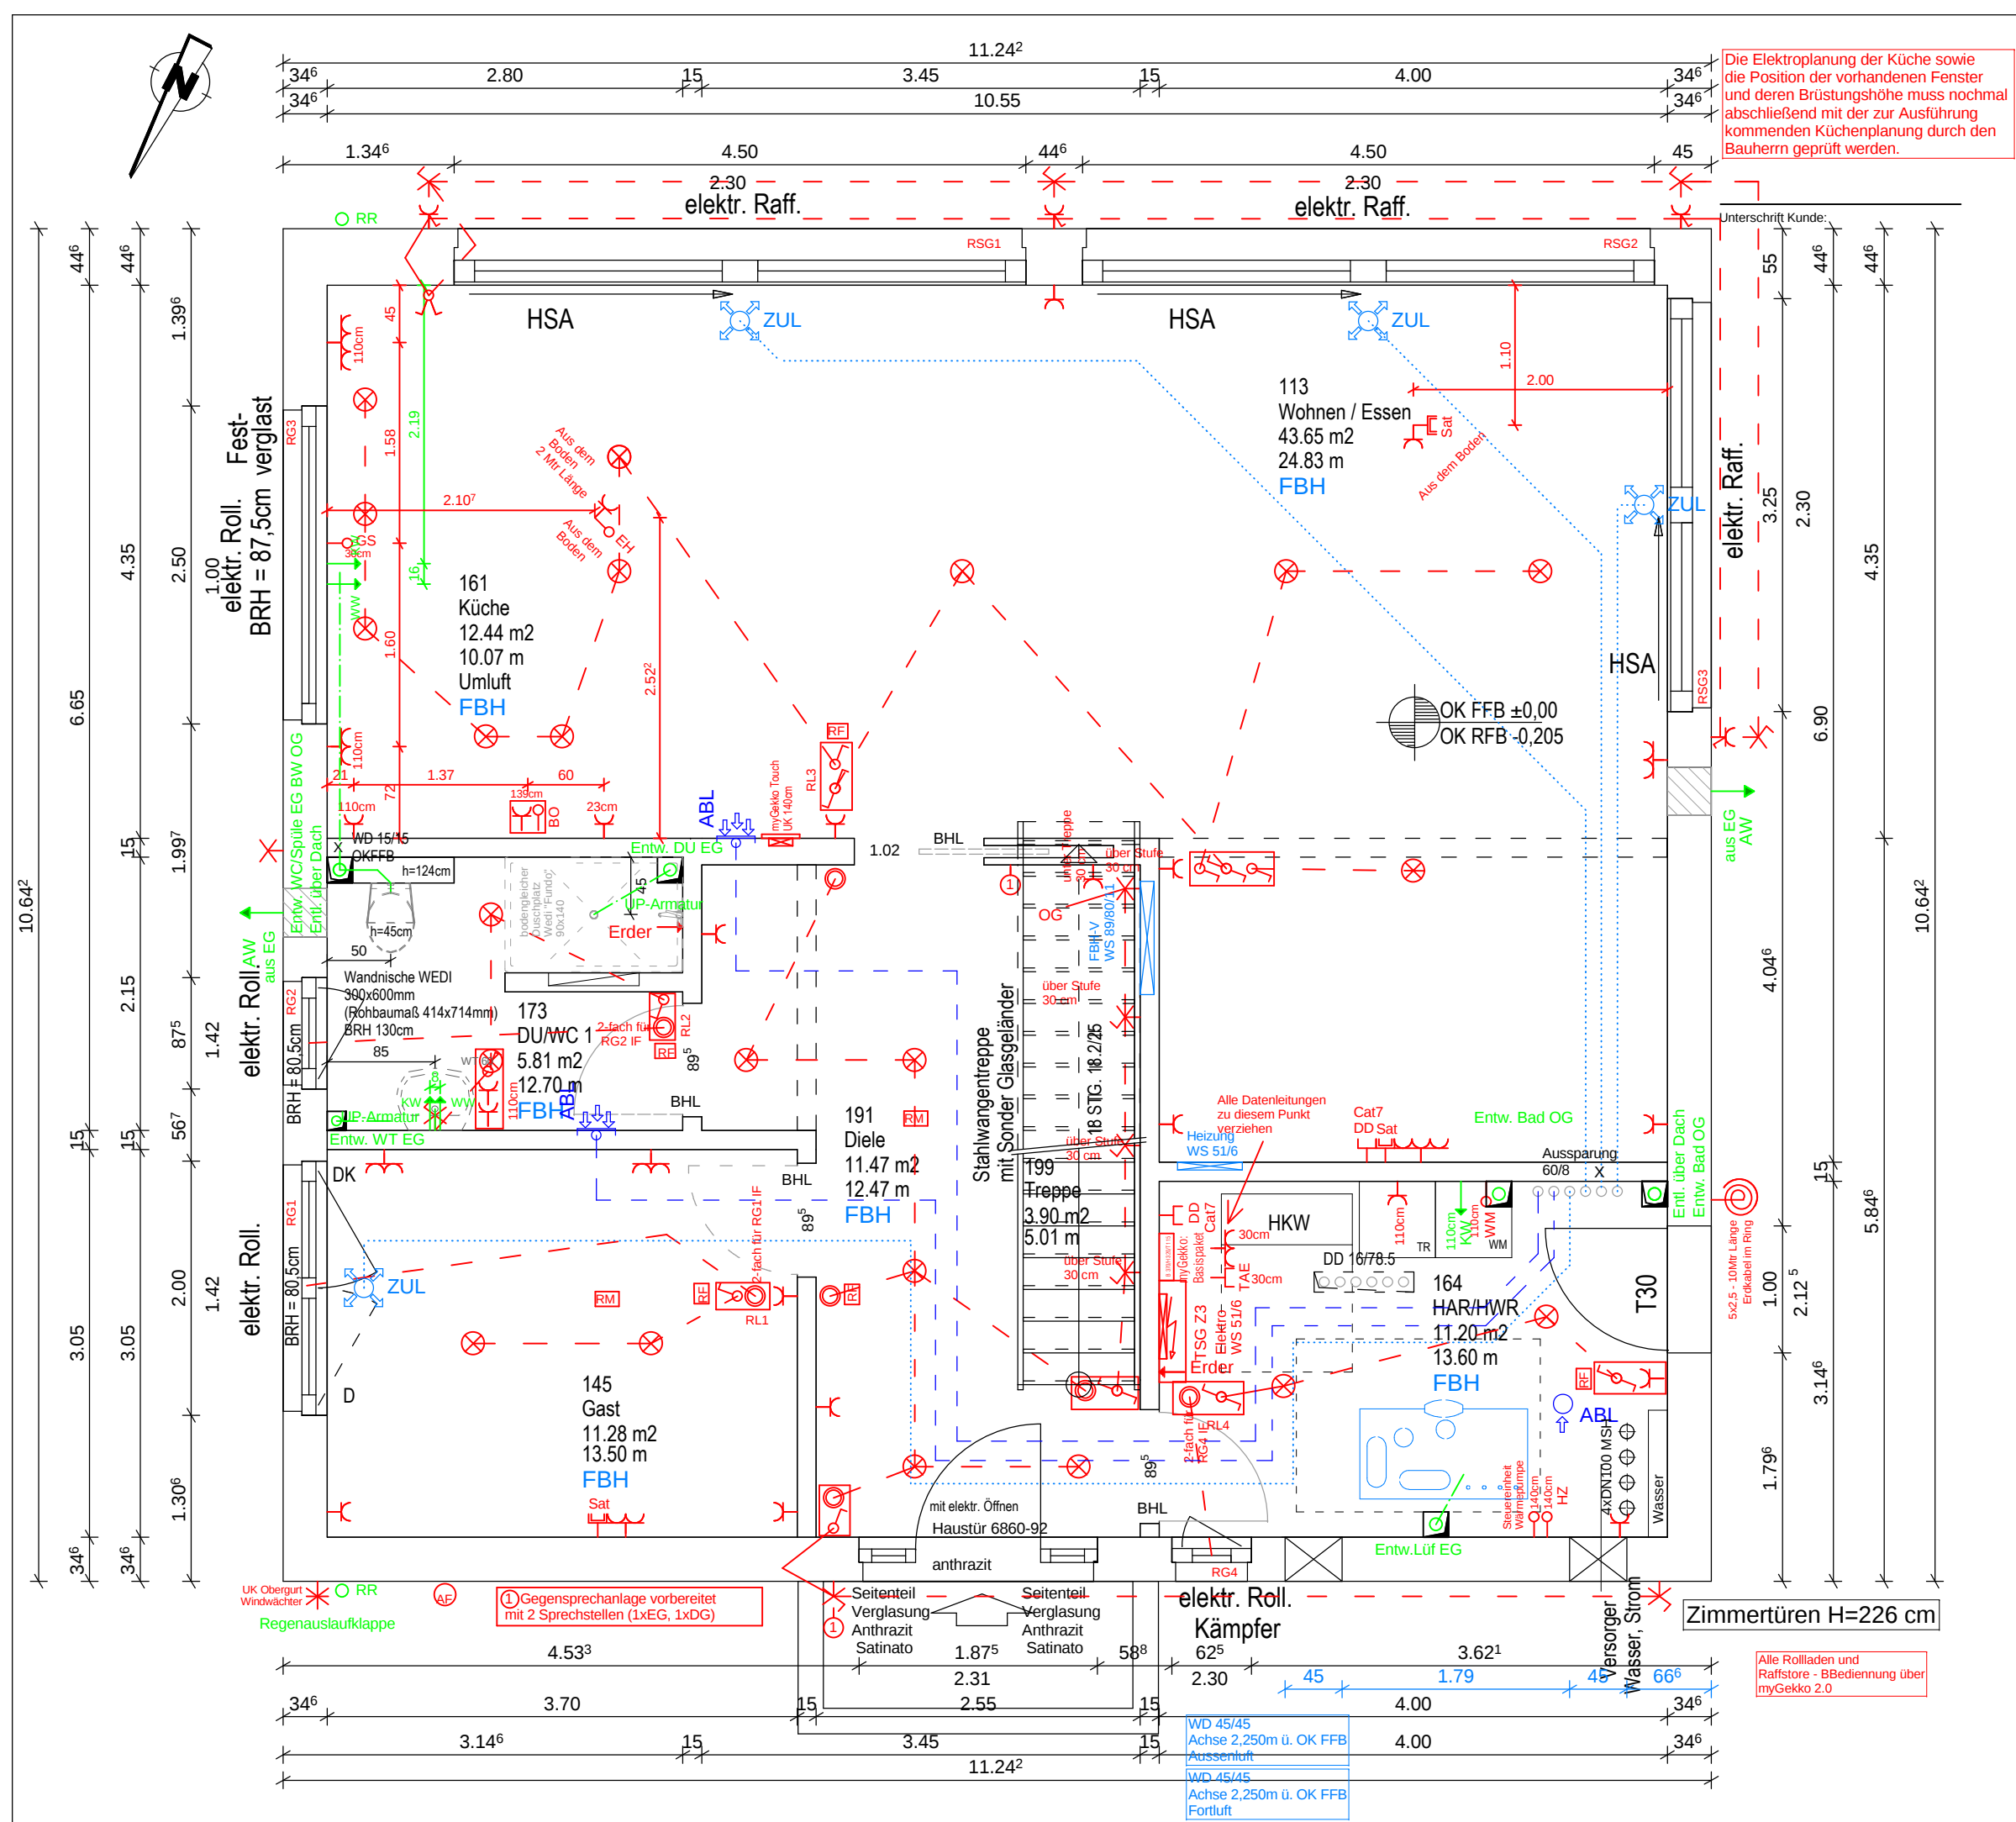

Die Elektroplanung der Küche sowie die Position der vorhandenen Fenster und deren Brüstungshöhe muss nochmal abschließend mit der zur Ausführung kommenden Küchenplanung durch den Bauherrn geprüft werden.

Die genaue Lage der 45° - Wandanschlüsse kann erst bei der Erstellung der Produktionspläne geprüft werden! Evtl. Masskorrekturen behalten wir uns vor!

Technische Änderungen vorbehalten. Genaue Maße sind am Bau zu nehmen.

EG-DG 3-fach Verglasung

EG-DG Alle Fenster SSK II

KG laut Auftrag

Peter Hoch GmbH & Co. KG
Im Schiffels
55491 Büchenbeuren
Tel. 06543/50170-251
Fax: 06543/50170-10

Elektro:		Heizung:	
	Ausschalter, einpolig	FU	Fernwärme
	Ausschalter, einp. mit Kontrollleuchte	KS G/Öl	Kessel Gas/Öl
	Wechselschalter, einpolig	T Kondensatpumpe	Therme mit Kondensatpumpe
	Serien-Wechselschalter	HK	Heizkörper
	Serienschalter, einpolig	LHK	Leiterheizkörper
	Taster	HUV	Heizungsunterverteilung / Estrichverteiler
	Rolladenschalter	LAS	Luft-Abgasschornstein
	zentraler Rolladenschalter	HK-Ventil	
	Wandauslass	FBH	Fußbodenheizung
	Wandauslass mit Schalter	FBT	Fußboden temperierung
	Deckenauslass	FBH-V	Fußbodenheizungsvert.
	Raumcontroller	HAG	Hausanschluss Gas
	Einfach-Steckdose m. Schuko	HAW	Hausanschluss Wasser
	Doppel-Steckdose m. Schuko	AW	Außenwasserhahn
	Dreifach-Steckdose m. Schuko	WWB	Warmwasserboiler
	Einfach-Steckdose geschaltet	WW	Warmwasser
	Antennensteckdose	KW	Kaltwasser
	Telefonsteckdose	RW	Regenwasser
	Klingelanlage	ZL	Zirkulationsleitung
	Gong	SOL	Solar
	Objektanschl. Herd	WZ	Wasserzähler
	Objektanschl. Geschirrspüler	GZ	Gaszähler
	Objektanschl. Backofen	HZ	Steigleitung Heizung
	Objektanschl. Kühlschrank	W	Wrasenabzug d. Außenw.
	Objektanschl. Mikrowelle	A	Trocknerabluft d. Außenw.
	Objektanschl. Wäschetrockner	FBT	Ventil f. Fußbodentemp.
	Objektanschl. Waschmaschine	WS T/BH	Wandschütz mit Maßen
	Objektanschl. Heizungsanlage	BS T/BH	Bodenschutz mit Maßen
	Raumfühler, nur bei FB-Heiz.		
	Außenfühler		
	Kombination waagrecht / senkrecht		
	Fensterkontaktschalter		

Index	Datum	Änderungsgrund
a		
b		
c		
d		
e		

Ausstattungsberater Bemusterung: Herr Thomas Michel Tel.: 06543-50170251	
Architekt:	Regina Henrich Telefon 08348/976074
Bauherr:	Kühne Bernd
KV-Nr.:	K2016 40011
Haustyp:	FNE 98 - 110 B V6 Dachneigung: 35°Kniestockwand: 0.04m
Anschrift Bauherr:	Erzgebirgstr. 21, 86199 Augsburg
Bauort:	Kolpingstraße, 86356 Neusäß

Gemarkung: Steppach Flur: x Flurstück: 115/17	
Plan:	Erdgeschoss
erstellt am:	23.05.2017
geändert am:	
erstellt durch:	DFH
geändert durch:	

OKAL
zuhaus MIT
SYSTEM