


**Dachgeschoss**

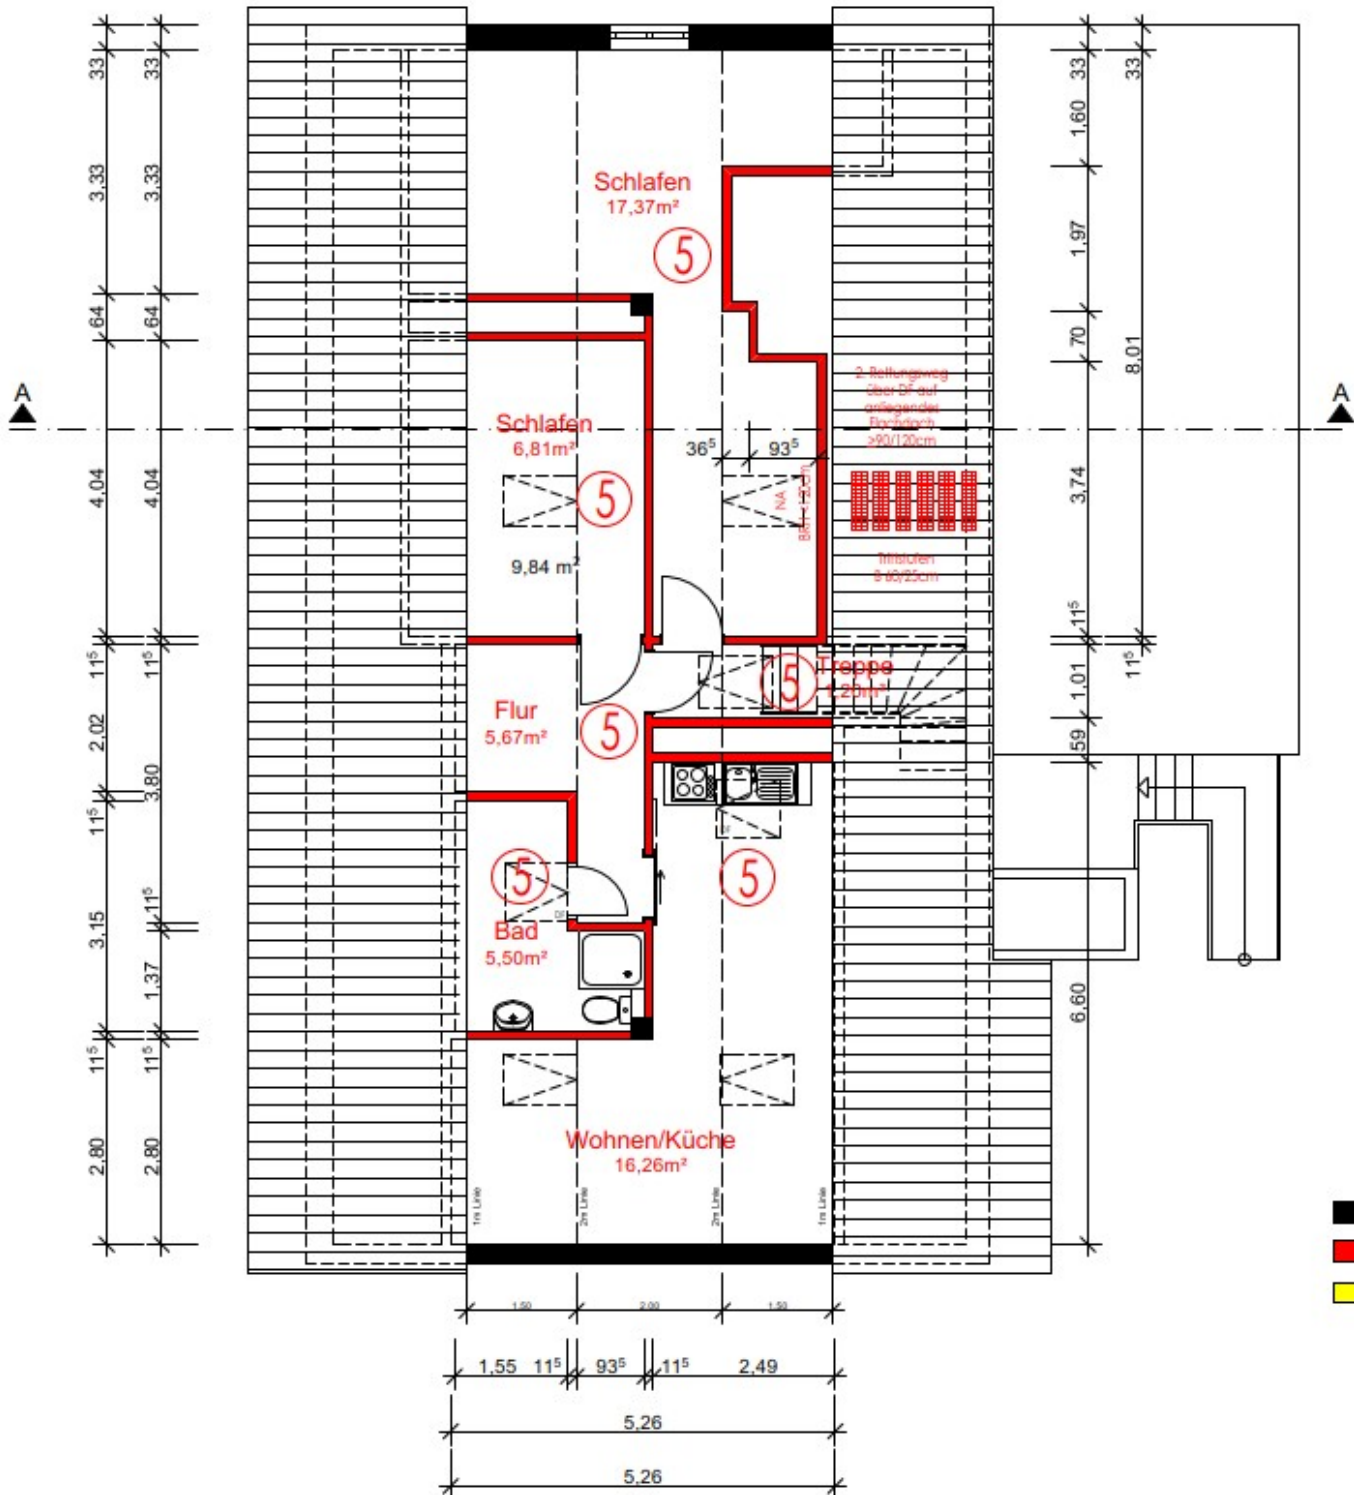

- Bestand
- Neu
- Abbruch

2. Belüftungsweg über DF über anliegendes Dach >90/120cm  
 11stufen 8.60/23cm

36° 93°  
 NA  
 Belüftungsweg

Treppe  
 2.20m²

