


Grundriss
Grünauer Straße 52

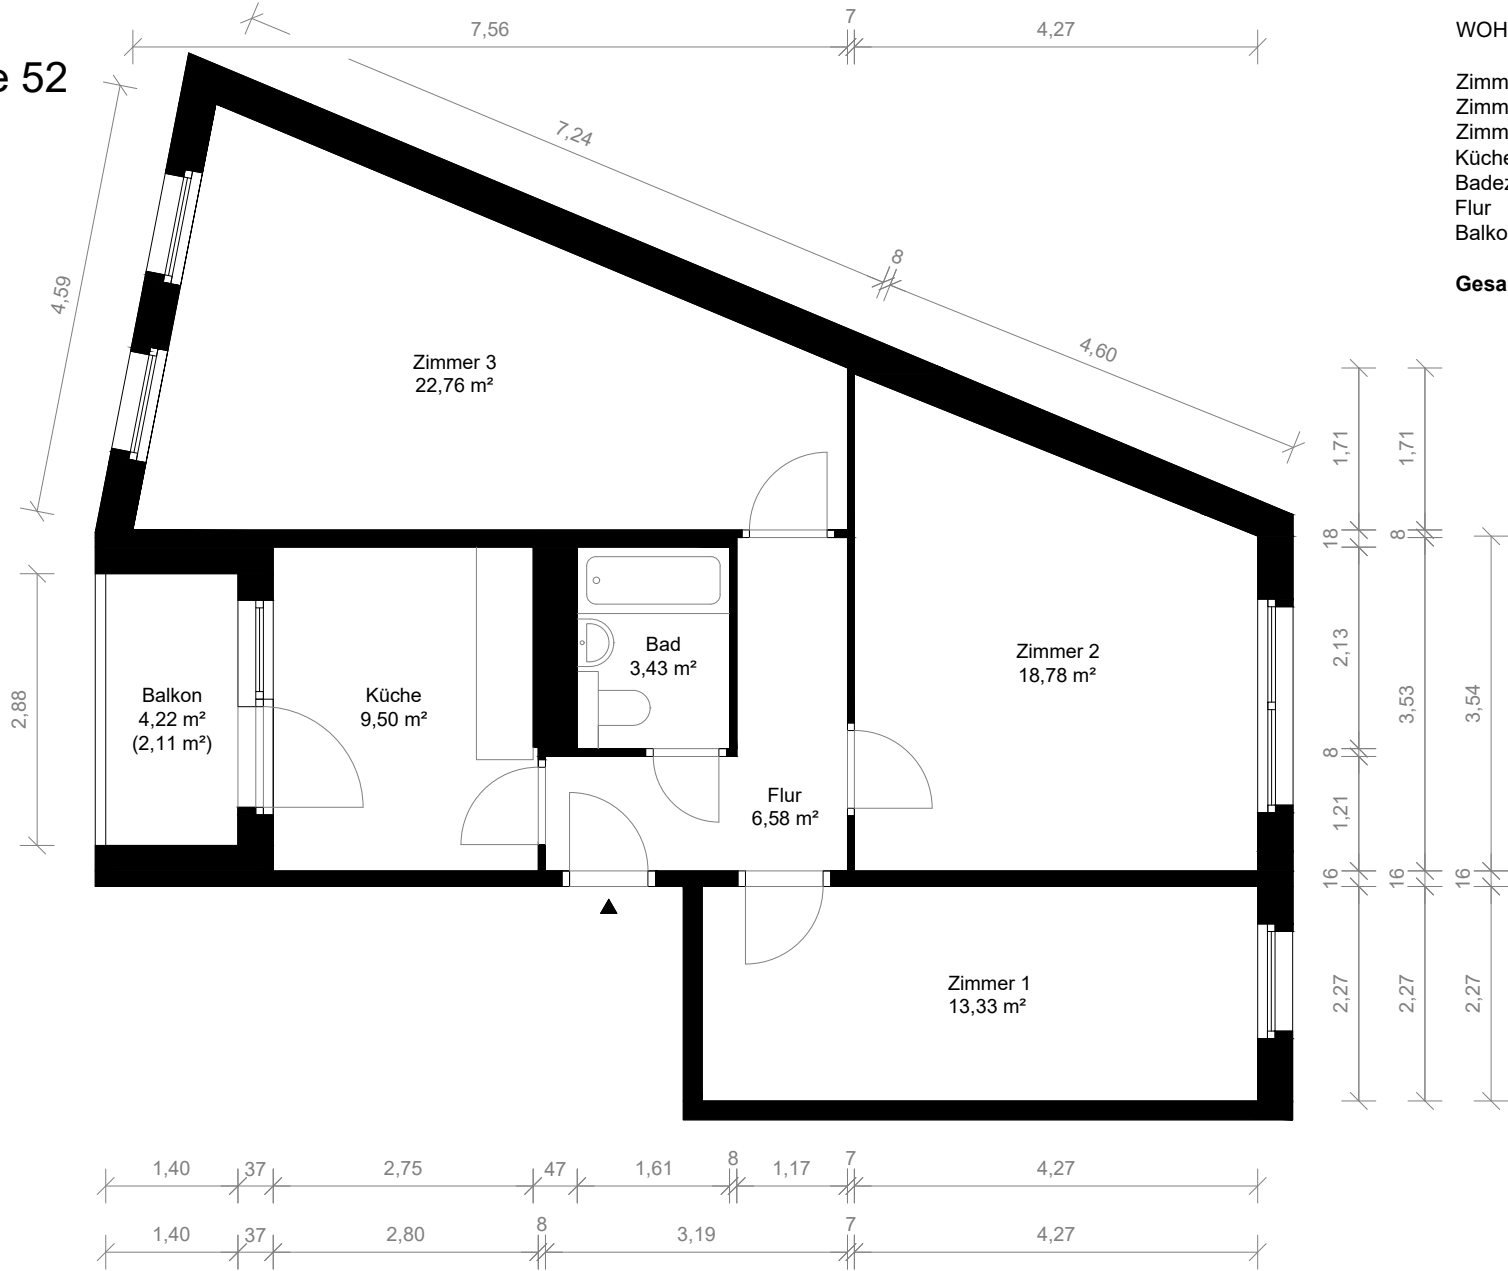

WOHNFLÄCHENBERECHNUNG

Zimmer 1	13,33 m ²
Zimmer 2	18,78 m ²
Zimmer 2	22,76 m ²
Küche	09,50 m ²
Badezimmer	03,43 m ²
Flur	06,58 m ²
Balkon	02,11 m ²
Gesamt, ca.	76,50 m²

ERSTELLER	OBJEKT	PLANINHALT	M 1:80 A4
ImmoKLICK Am Treptower Park 75 12435 Berlin	Grünauer Straße 52 12557 Berlin-Köpenick	Schematischer Grundriss 5.OG links Stand: 03.06.2024	