

Gar


685

WGhs

WGhs

15

Wilhelmstraße

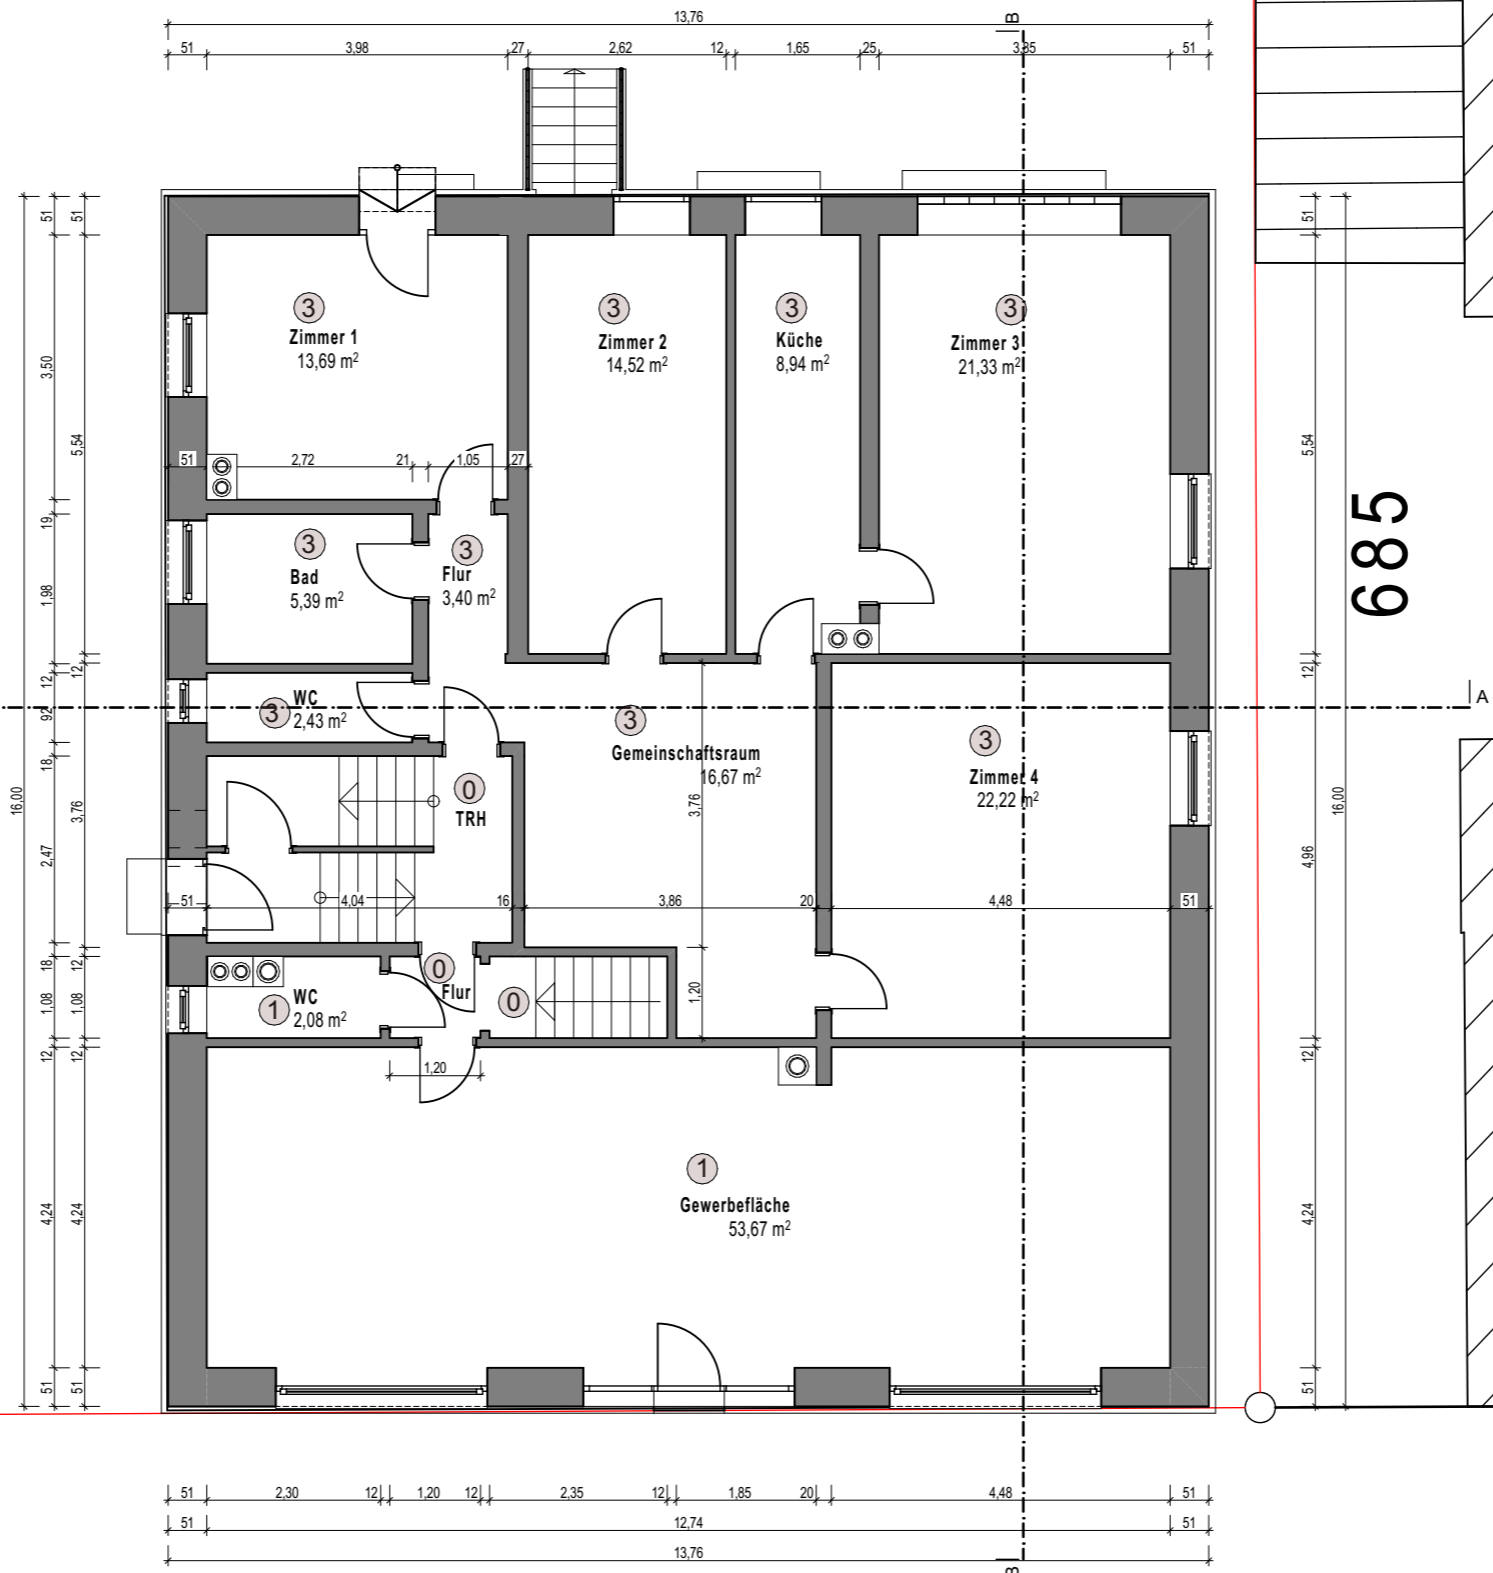

<b>Aufteilungspläne</b>	
<b>Heide Rückheim Dipl. Ing. Architektin</b>	
 Schloss Heuchlingen 74177 Bad Friedrichshall Tel.: 07136/9635-70 Fax: 07136/9635-79 e-mail: hr@architektur-rueckheim.de	
Bauherr: Wohnraum Heilbronn GbR	Gefertigt: MW / SC / BK
Wohnort: 74072 Heilbronn	Datum: 11.07.2025
Bauvorhaben: Wohnanlage mit 3 Gebäude in d. Wilhelmstr.- Bestand	
Bauort: 74072 Heilbronn	
Straße: Wilhelmstraße 17	
<b>Erdgeschoss</b>	
Datum: 11.07.2025	Datum: 11.07.2025
Unterschrift Architekt:	Unterschrift Bauherr: