

Flurstück: 11163/1
Flur: 1148
Gemarkung: Walldorf

Der folgende Plan ist Bestandteil der
Abgeschlossenheitsbescheinigung
der Stadt Walldorf -

Untere Baurechtsbehörde vom



18. Nov. 2024

Gemeinde:
Kreis:
Regierungsbezirk:

Walldorf
Rhein-Neckar-Kreis
Karlsruhe

5462133.58

32474019.30

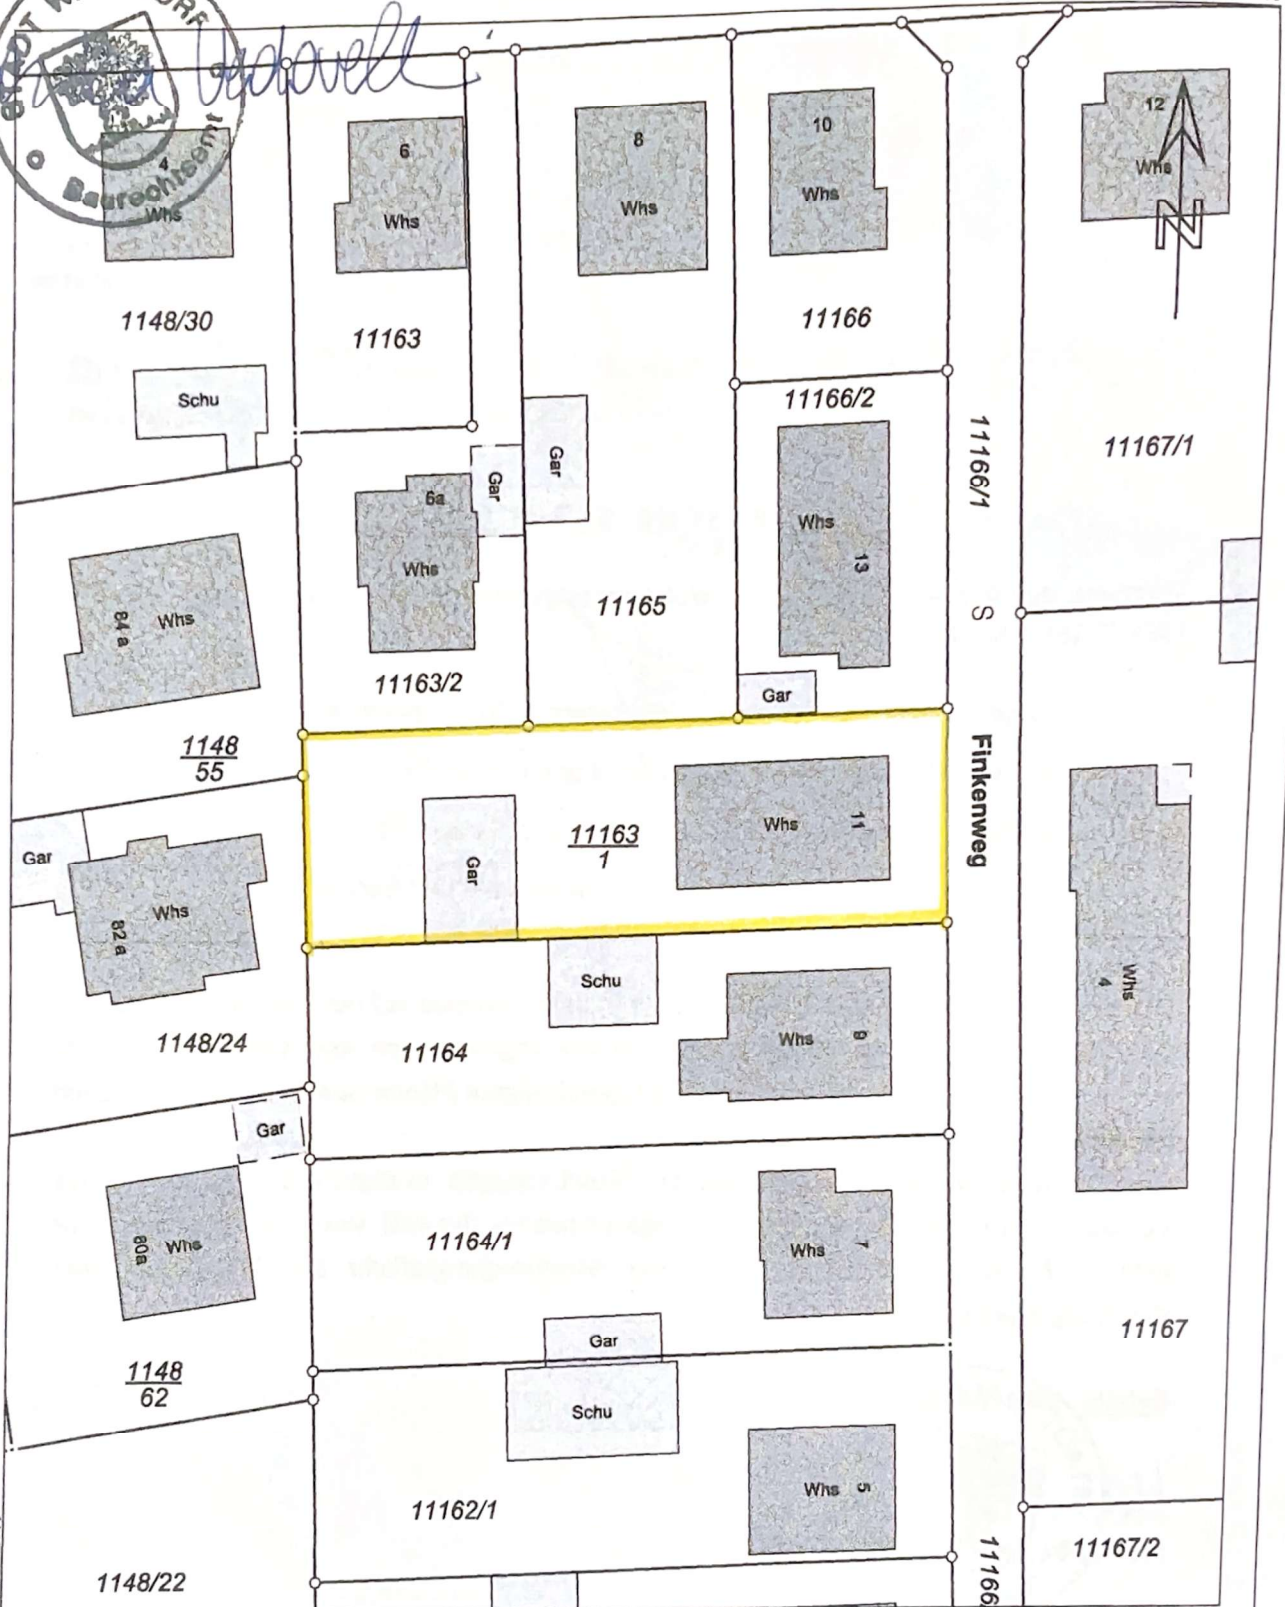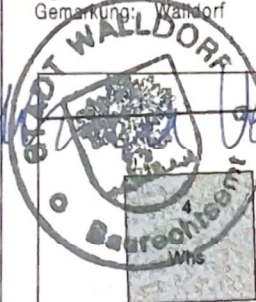

5462028.08

Maßstab 1:500



Meter

Die Basisinformationen und Basisdaten des Liegenschaftskatasters unterliegen dem Verwendungs-
vorbehalt nach § 2 Abs. 3 und 4 des Vermessungsgesetzes vom 1. Juli 2004 (GBl. S. 469, 509)
in der derzeit gültigen Fassung. Sie dürfen vom Empfänger nur für den Zweck verwendet werden,
zu dem sie übermittelt worden sind. Eine Verwendung für andere Zwecke ist nur zulässig, wenn
die Vermessungsbehörde eingewilligt hat.