


reiflächenplan



Darübergeordneter Plan ist Bestandteil der
 Abgeschlossenheitsbescheinigung
 der Stadt Walldorf -
 Untere Baurechtsbehörde vom

18. Nov. 2024

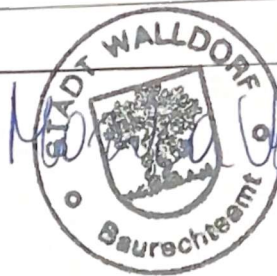

Zufahrt Zufahrt Zufahrt

11163/1

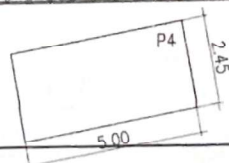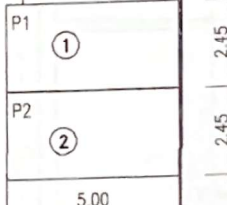

Finkenweg

24.10.2024


Antrag auf Abgeschlossen-
 heitsbescheinigung

Antragstellerin:



Liegenschaft: Finkenweg 11
 64546 Walldorf

Kellergeschoss

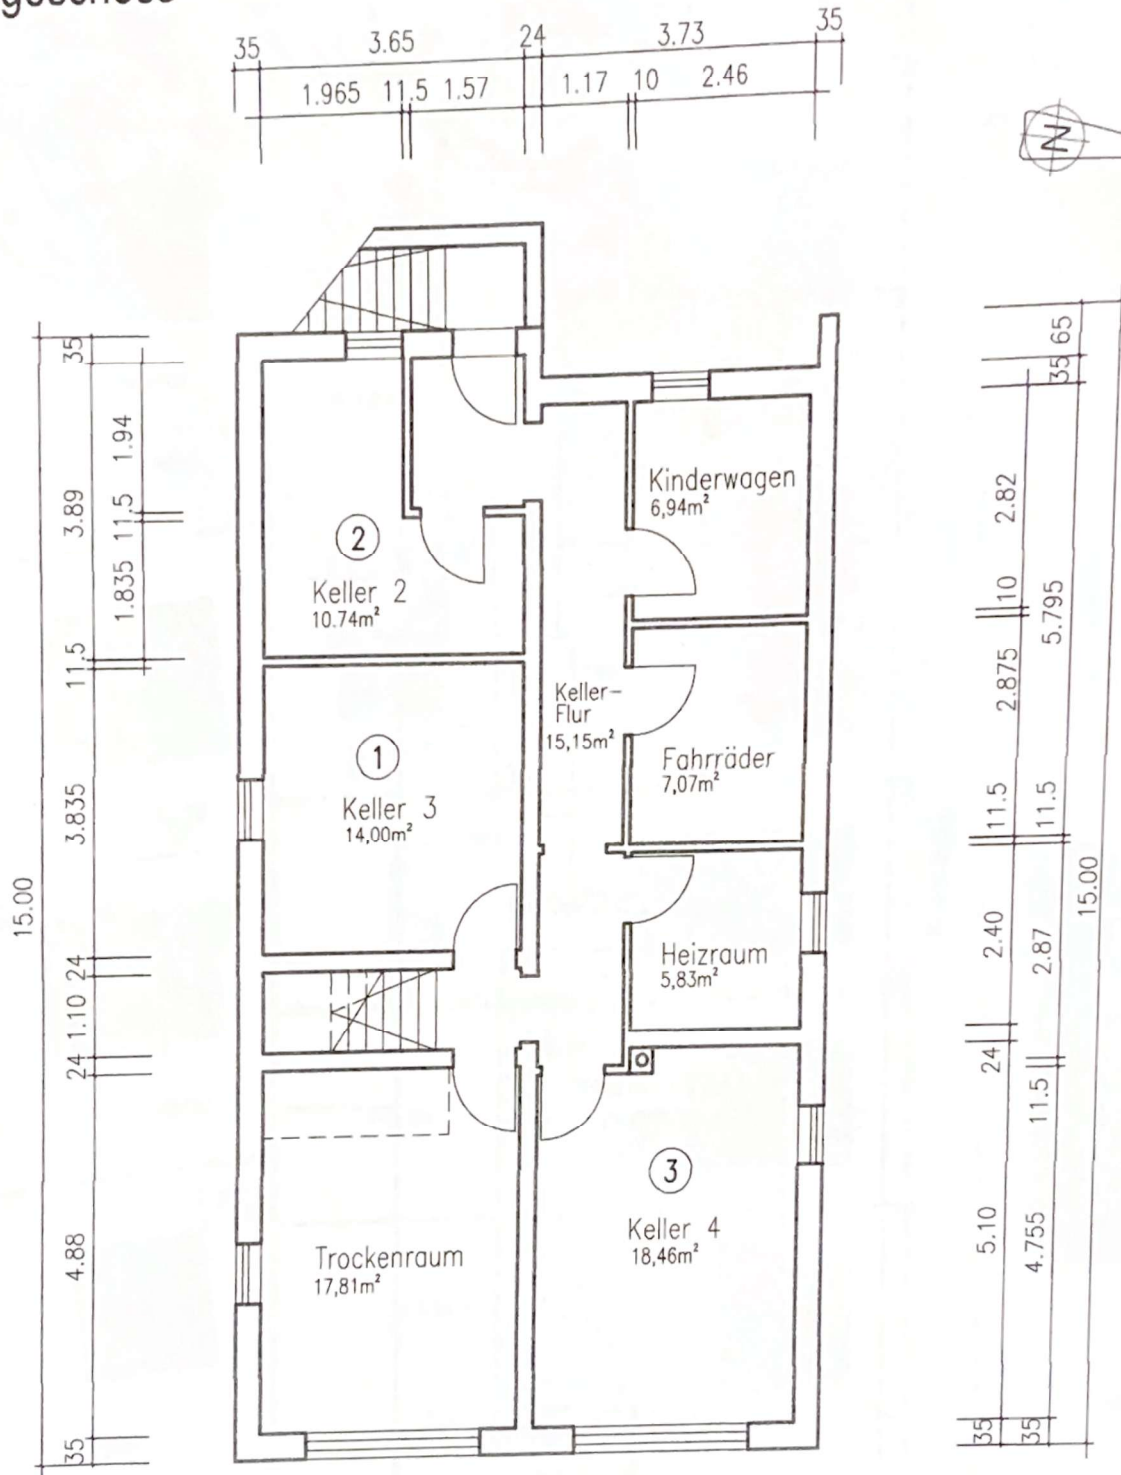

Beiliegender Plan ist Bestandteil der
 Abgeschlossenheitsbescheinigung
 der Stadt Walldorf -
 Untere Baurechtsbehörde vom

18. Nov. 2024



Handwritten signature: K. K. K.

24.10.2024

Antrag auf Abgeschlossen-
 heitsbescheinigung


Antragstellerin:



Liegenschaft: Finkenweg 11
 64546 Walldorf

rdgeschoss

A4 1:100

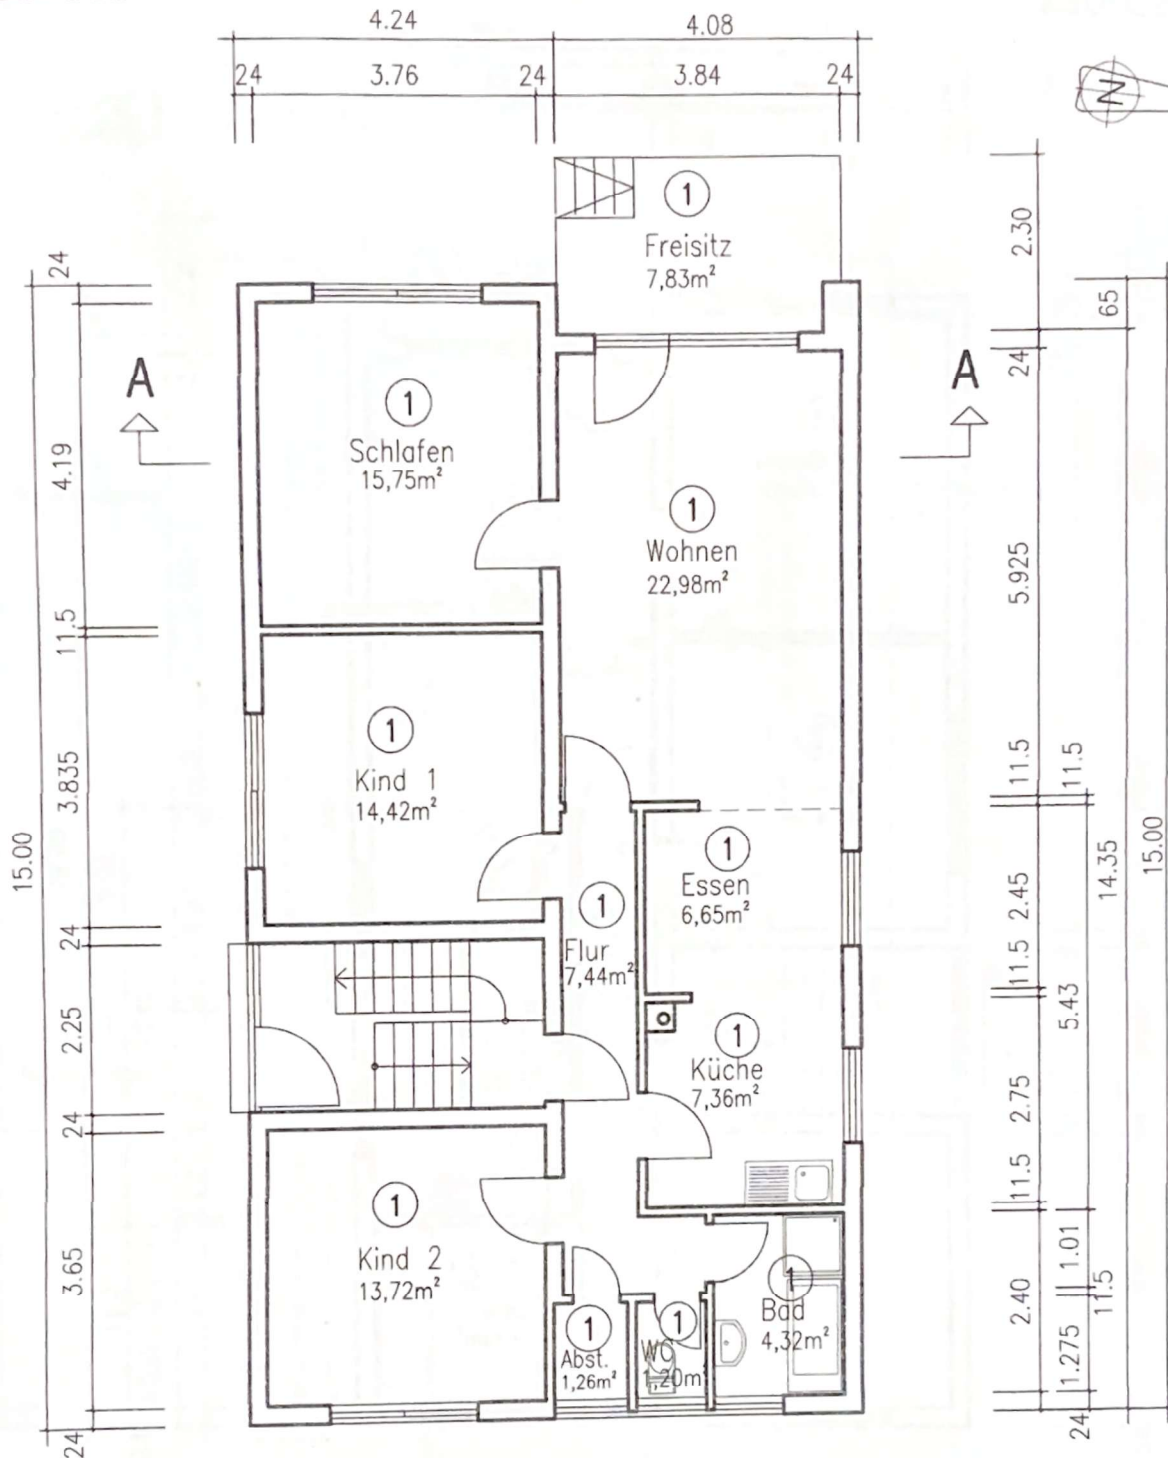

Beiliegender Plan ist Bestandteil der
 Abgeschlossenheitsbescheinigung
 der Stadt Walldorf -
 Untere Baurechtsbehörde vom 3.76

11.5	99	11.5	96	10	1.80	24
24	1.01	10	2.73			24
8.32						

18. Nov. 2024

24.10.2024

Antrag auf Abgeschlossen-
 heitsbescheinigung


Antragstellerin:

Liegenschaft: Finkenweg 11
 64546 Walldorf



Handwritten signature: Hans-Joachim Walldorf


Obergeschoss

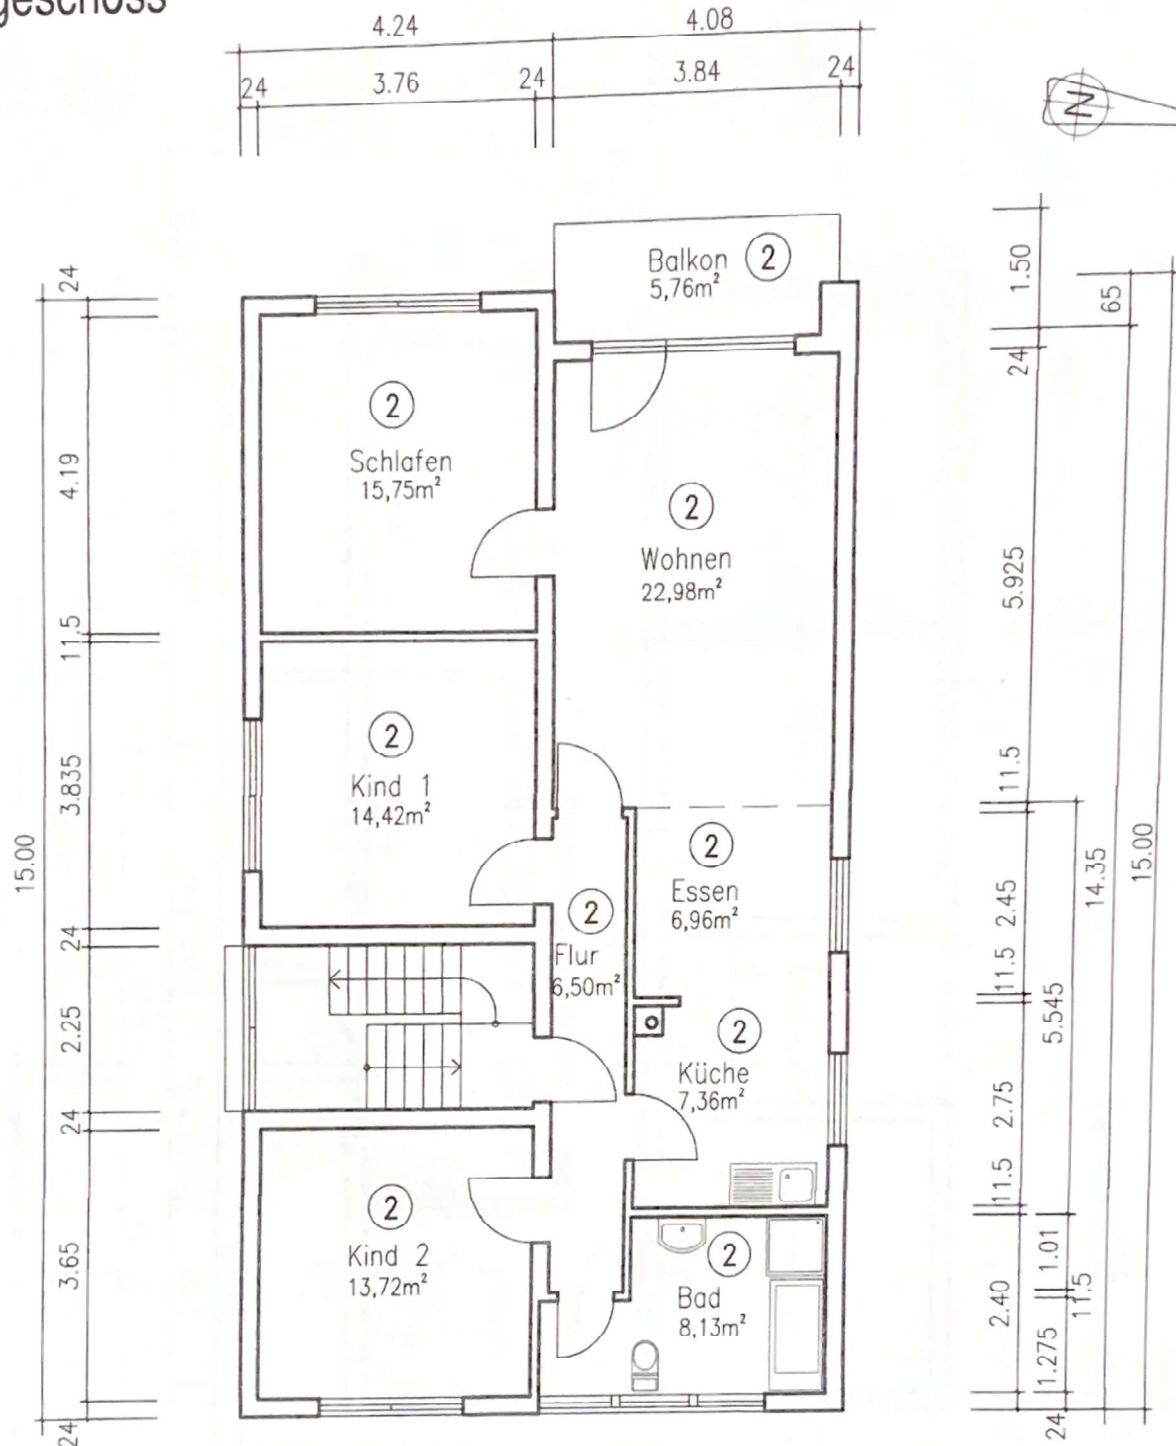

Beiliegender Plan ist Bestandteil der
 Abgeschlossenheitsbescheinigung
 der Stadt Walldorf -
 Untere Baurechtsbehörde vom

11.5	1.235	2.73	24
24	1.01	10	24
8.32			

18. Nov. 2024

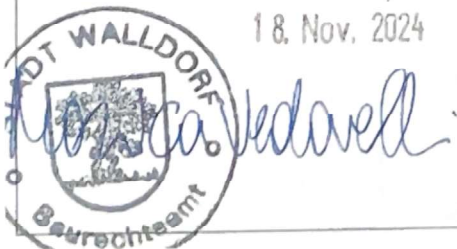

24.10.2024

Antrag auf Abgeschlossen-
 heitsbescheinigung


Antragstellerin:



Liegenschaft: Finkenweg 11
 64546 Walldorf


1. Obergeschoss

A4 1:100

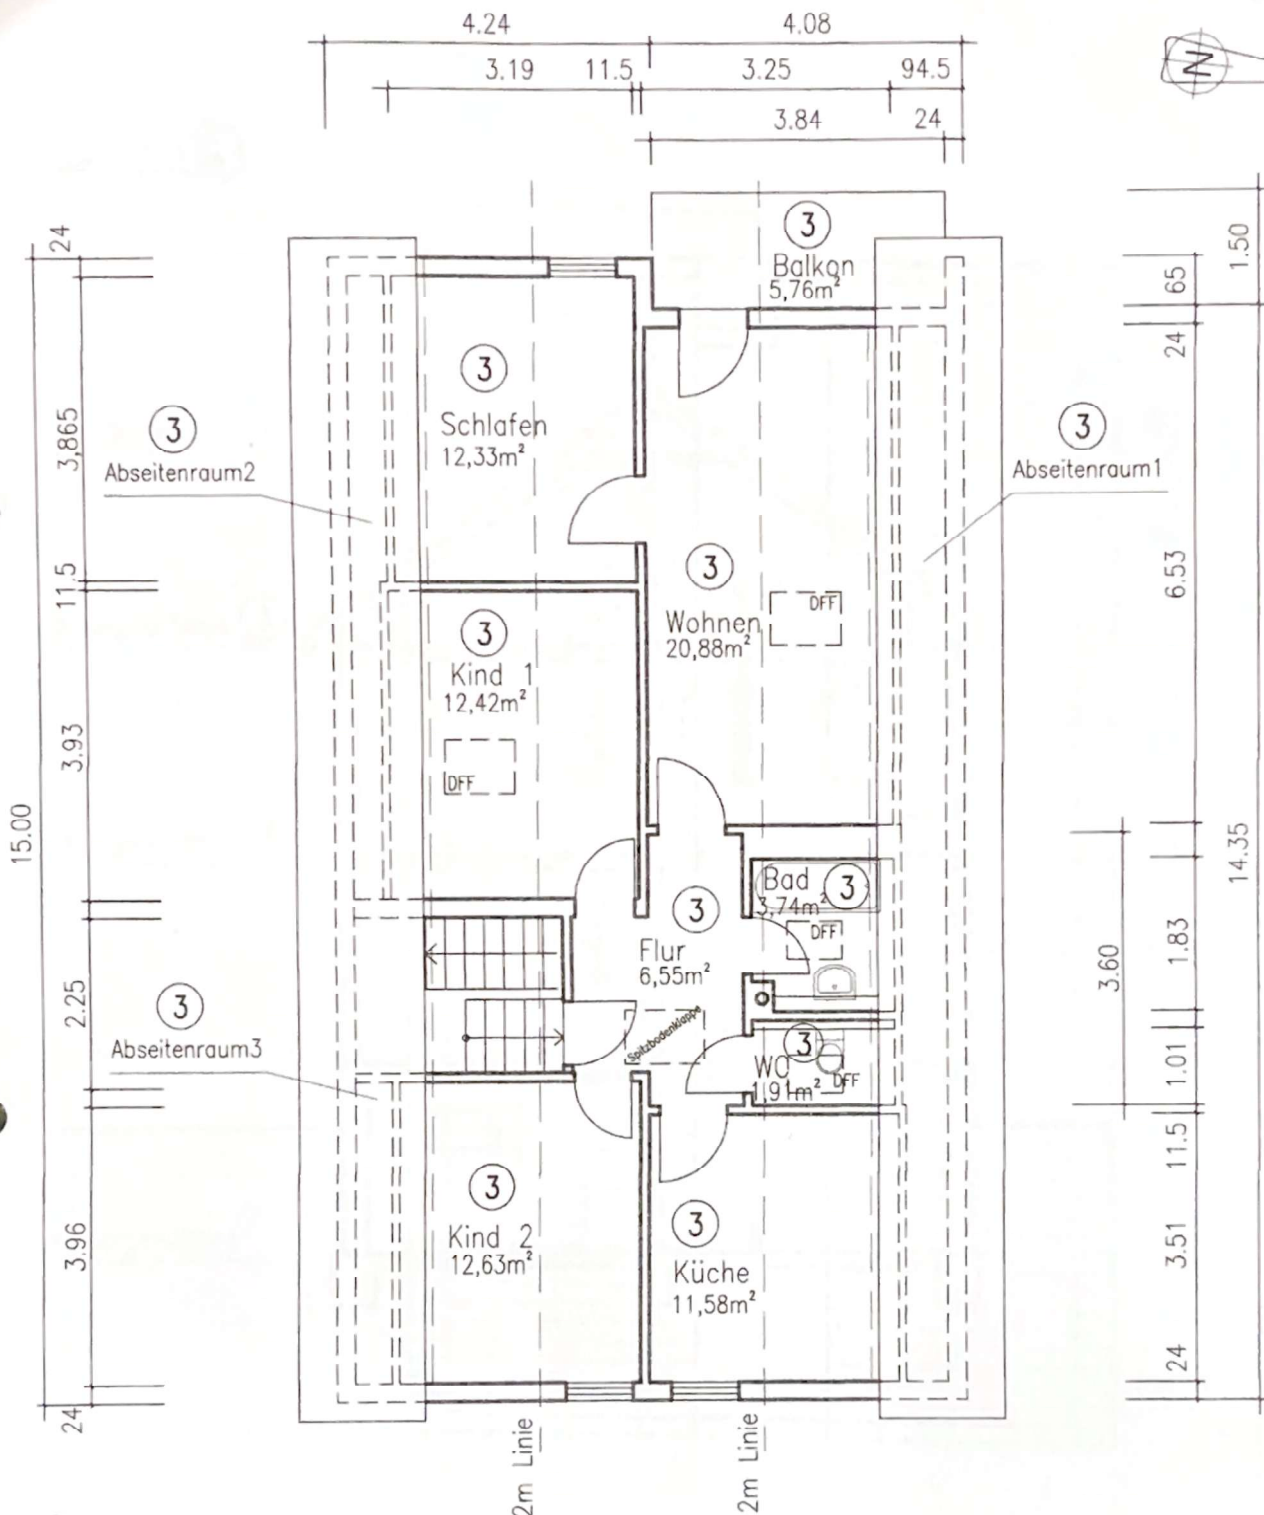

Beiliegender Plan ist Bestandteil der
 Abgeschlossenheitsbescheinigung
 der Stadt Walldorf -
 Untere Baurechtsbehörde

18. Nov. 2024

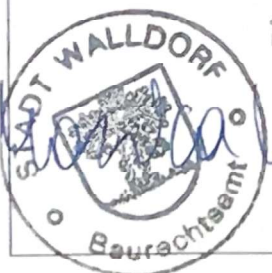


24.10.2024

Antrag auf Abgeschlossen-
 heitsbescheinigung

Antragstellerin:

Liegenschaft: Finkenweg 11
 64546 Walldorf

Spitzboden

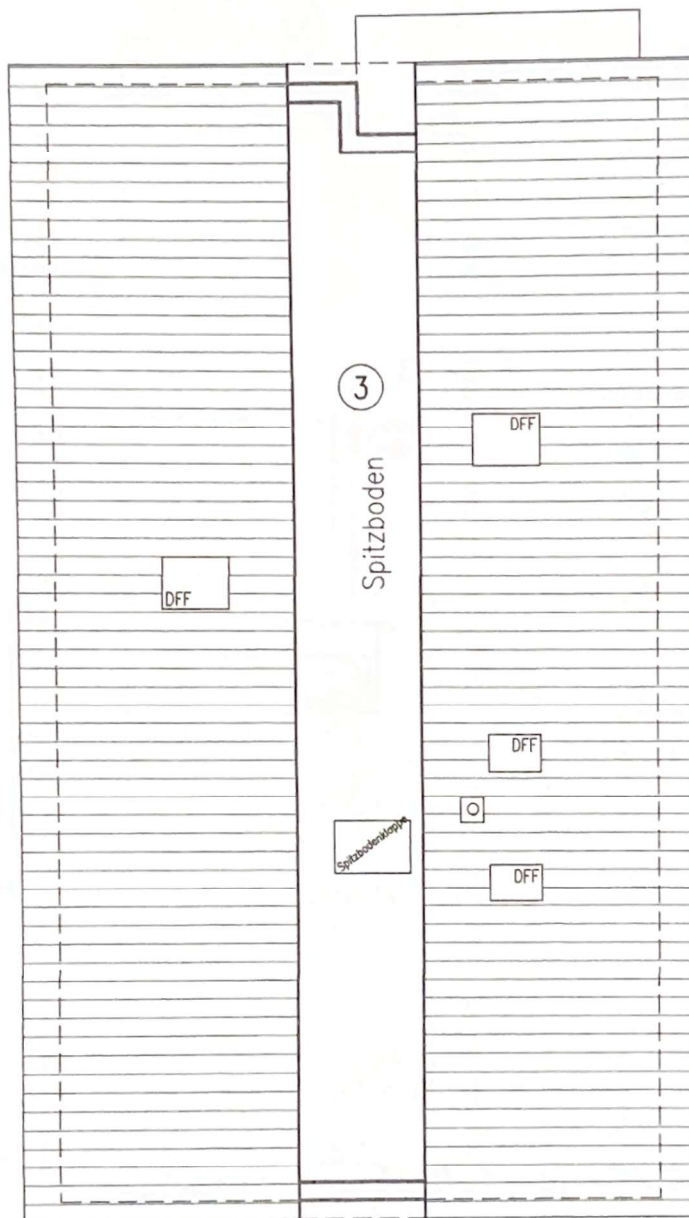

Beiliegender Plan ist Bestandteil der
Abgeschlossenheitsbescheinigung
der Stadt Walldorf-
Interne Baurechtsbehörde vom

18. Nov. 2024



Handwritten signature: Vedovell

24.10.2024

Antrag auf Abgeschlossen-
heitsbescheinigung


Antragstellerin:



Liegenschaft: Finkenweg 11
64546 Walldorf

gebäudeschnitt A-A

A4 1:100

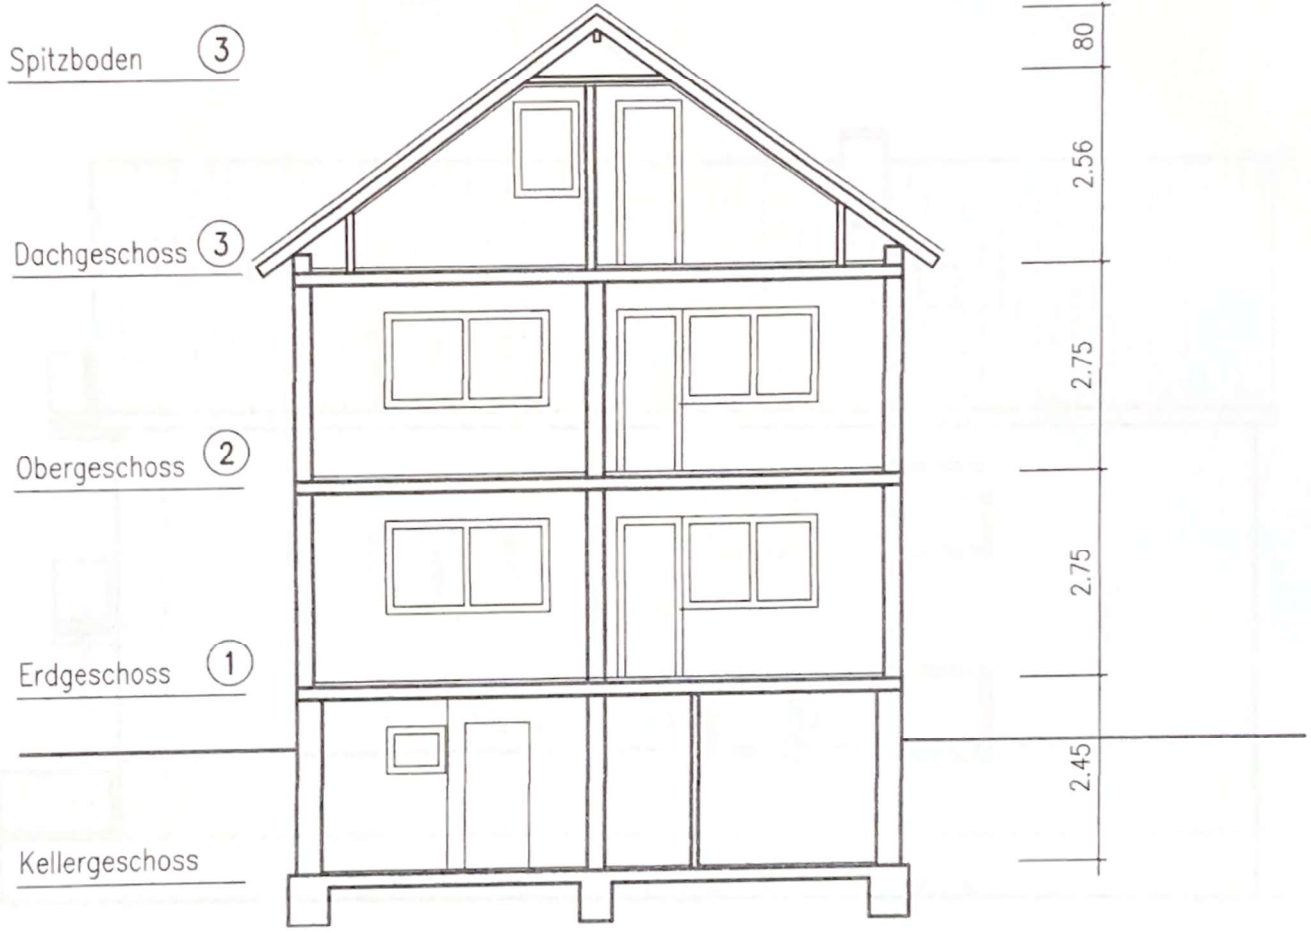


Beiliegender Plan ist Bestandteil der
Abgeschlossenheitsbescheinigung
der Stadt Walldorf -
untere Baurechtsbehörde vom

18. Nov. 2024


24.10.2024

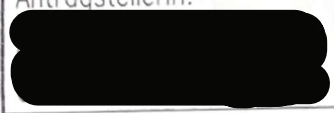

Antrag auf Abgeschlossenheitsbescheinigung
Antragstellerin: 
Liegenschaft: Finkenweg 11 64546 Walldorf

Ansicht von Norden

A4

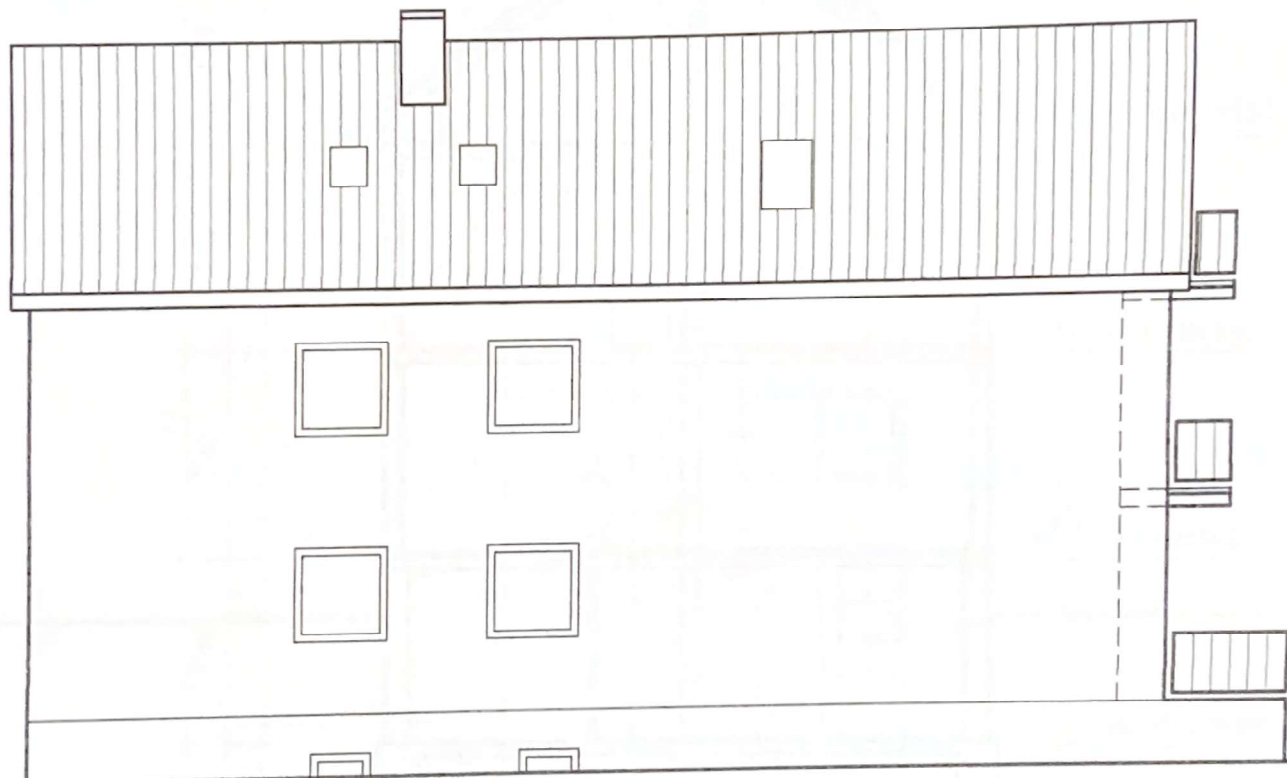

Beiliegender Plan ist Bestandteil der
Abgeschlossenheitsbescheinigung
der Stadt Walldorf -
Untere Baurechtsbehörde vom

18. Nov. 2024

24.10.2024



Antrag auf Abgeschlossen-
heitsbescheinigung

Antragstellerin:



Liegenschaft: Finkenweg 11
64546 Walldorf

A4 1:100

Sicht von Osten



Bezeichnung ist Bestandteil der
Abgeschlossenheitsbescheinigung
der Stadt Walldorf -
Untere Baurechtsbehörde vom


18. Nov. 2024

24.10.2024




Antrag auf Abgeschlossen-
heitsbescheinigung

Antragstellerin:

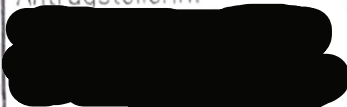

Liegenschaft: Finkenweg 11
64546 Walldorf

Ansicht von Süden

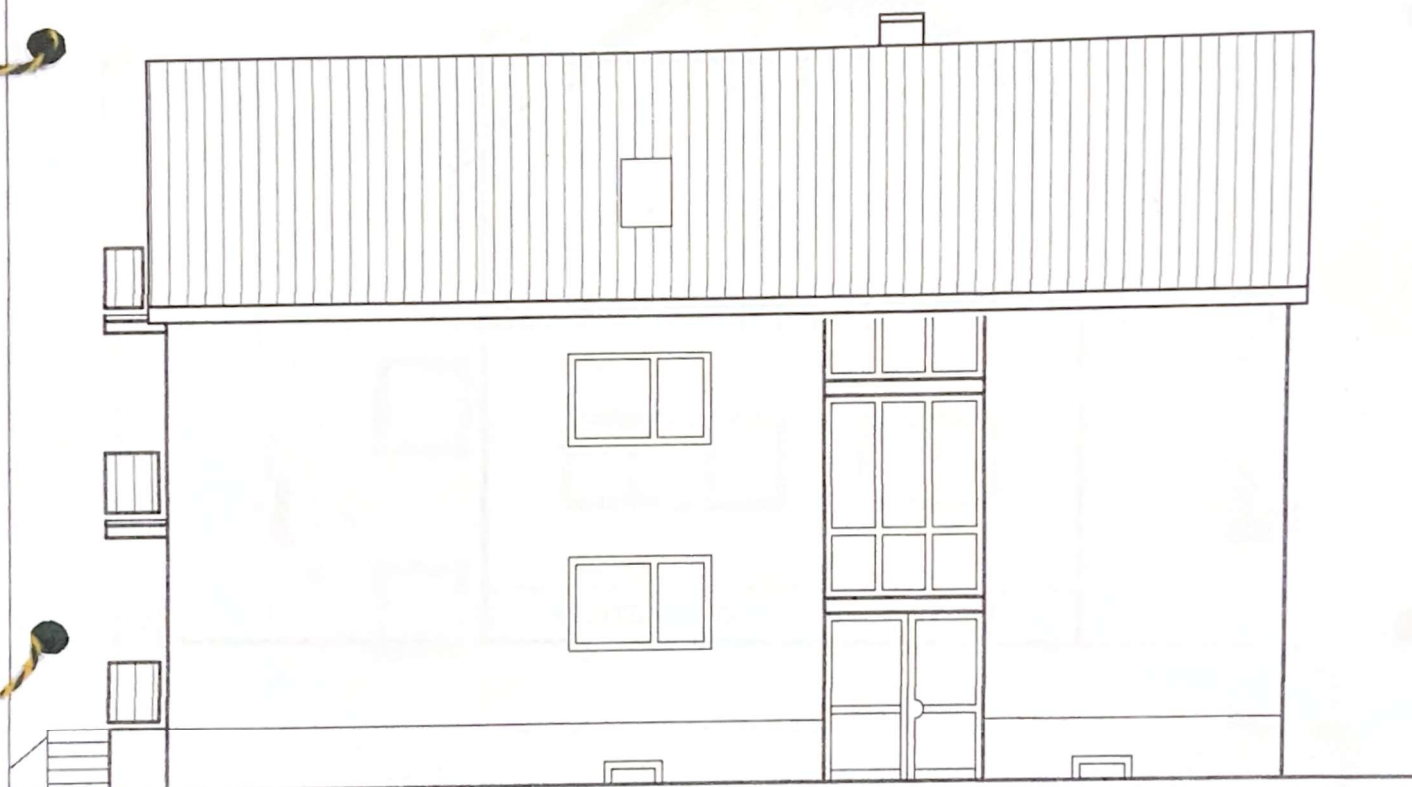

Beiliegender Plan ist Bestandteil der
Abgeschlossenheitsbescheinigung
der Stadt Walldorf -
Untere Baurechtsbehörde vom

18. Nov. 2024



24.10.2024

Antrag auf Abgeschlossen-
heitsbescheinigung

Antragstellerin:

Liegenschaft: Finkenweg 11
64546 Walldorf

A4
Ansicht von Westen

A4 1:100



Beiliegende ist Bestandteil der
Abgeschlossenheitsbescheinigung
der Stadt Walldorf -
Untere Baurechtsbehörde vom

18. Nov. 2024

24.10.2024




Antrag auf Abgeschlossen-
heitsbescheinigung

Antragstellerin:




Liegenschaft: Finkenweg 11
64546 Walldorf

Garage

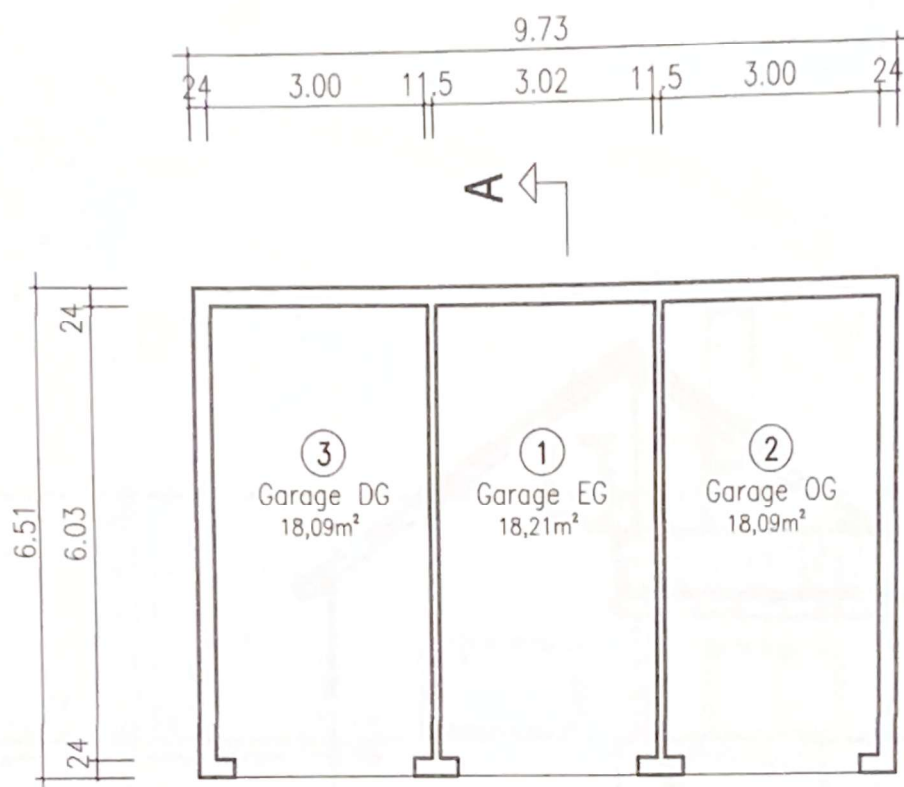

Grundriss

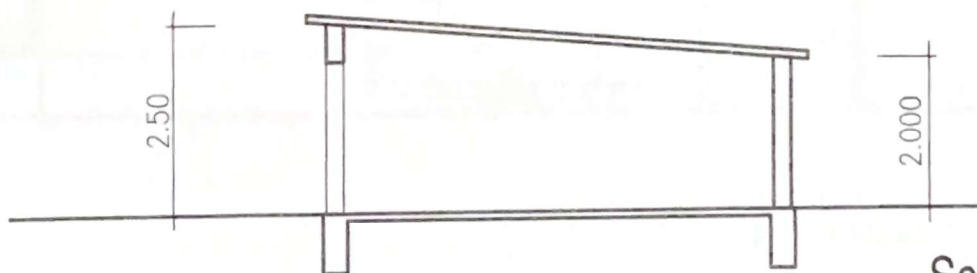

Schnitt

Beiliegender Plan ist Bestandteil der
 Abgeschlossenheitsbescheinigung
 der Stadt Walldorf -
 Untere Baurechtsbehörde vom

18. Nov. 2024



24.10.2024

Antrag auf Abgeschlossen-
 heitsbescheinigung


Antragstellerin:



Liegenschaft: Finkenweg 11
 64546 Walldorf

nsichten Garage

A4 1:100

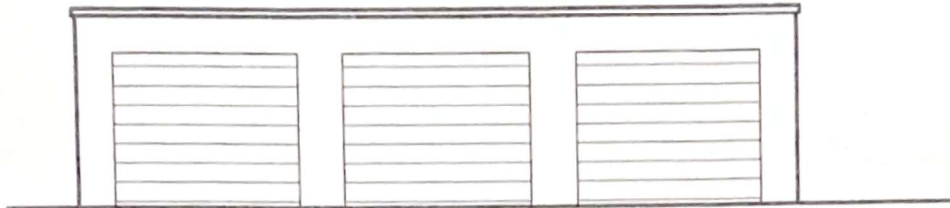

Ansicht von Osten



Ansicht von Norden



Ansicht von Westen



Ansicht von Süden

Beiliegender Plan ist Bestandteil der
Abgeschlossenheitsbescheinigung
der Stadt Walldorf -
Untere Baurechtsbehörde vom

18. Nov. 2024



24.10.2024

Antrag auf Abgeschlossen-
heitsbescheinigung

Antragstellerin:

Liegenschaft: Finkenweg 11
64546 Walldorf