


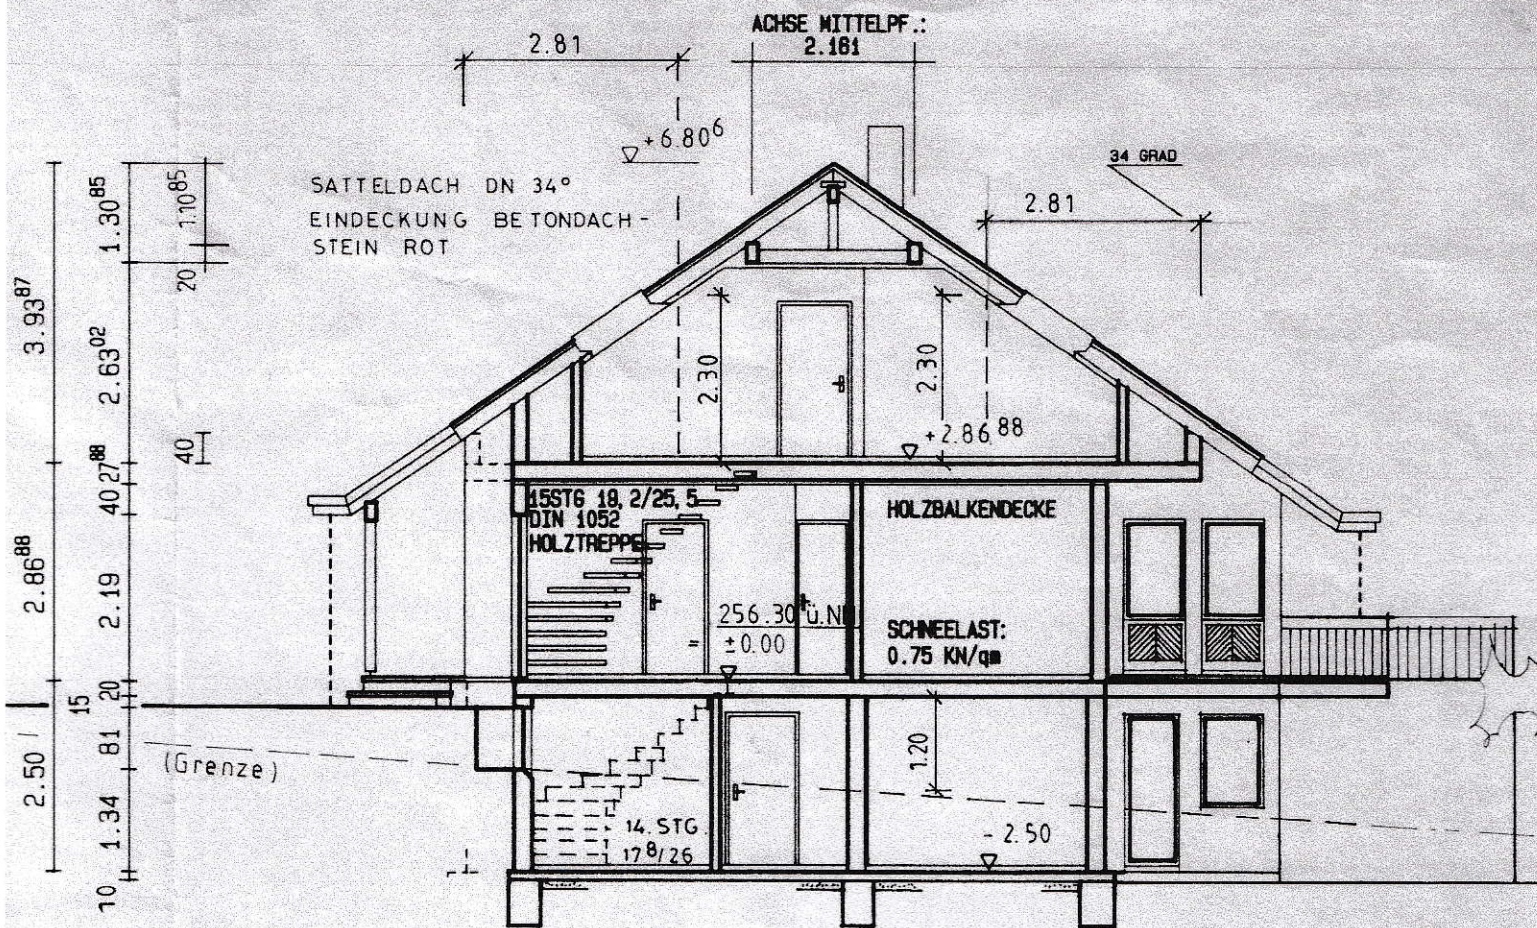

SCHNITT A - A

UMFASSUNG STAHLBETON
BZW. POROTON
10 cm BODENPLATTE
10 cm KIESFILTER
FUNDAMENTE N. STATIK
FROSTTIEF
DRAINAGE IM KIESPAKET