


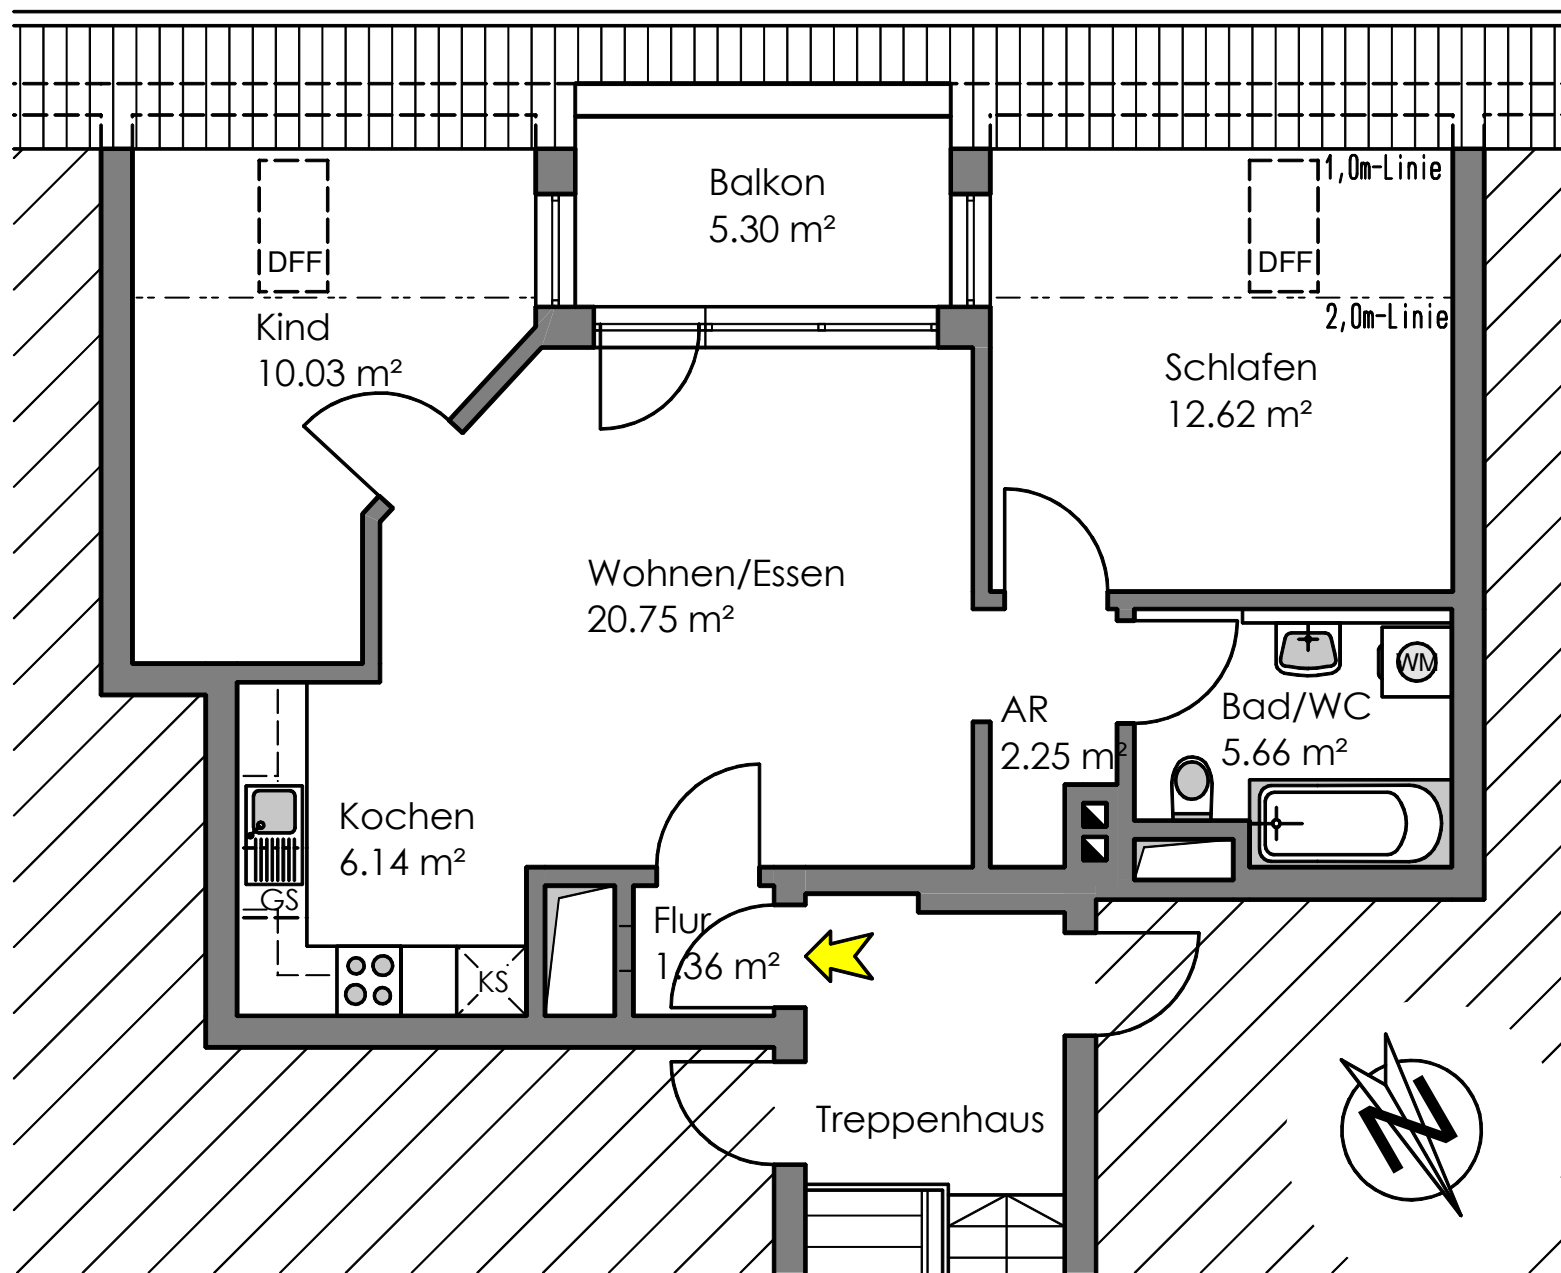

Wohnung Dachgeschoss - Roseggerstr. 46, 92318 Neumarkt i.d.OPf.