


DORNBURGER FLATS

Wohnung VH 6 06

2.OG | 4 Zimmer | 91 qm

| | |
|------------------------|----------------------------|
| Basisfläche gem. AB | 93,93 m ² |
| Balkon (50%) | 2,18 m ² |
| Diele | 3,34 m ² |
| Flur | 5,62 m ² |
| Abstell | 2,37 m ² |
| Wohnen / Küche / Essen | 28,89 m ² |
| Schlafen | 19,12 m ² |
| Vollbad | 8,82 m ² |
| Kind | 10,41 m ² |
| Arbeiten / Kind | 10,38 m ² |
| Summe WF | 91,13 m² |
| Abstell Keller | 2,80 m ² |
| Summe | 93,93 m² |

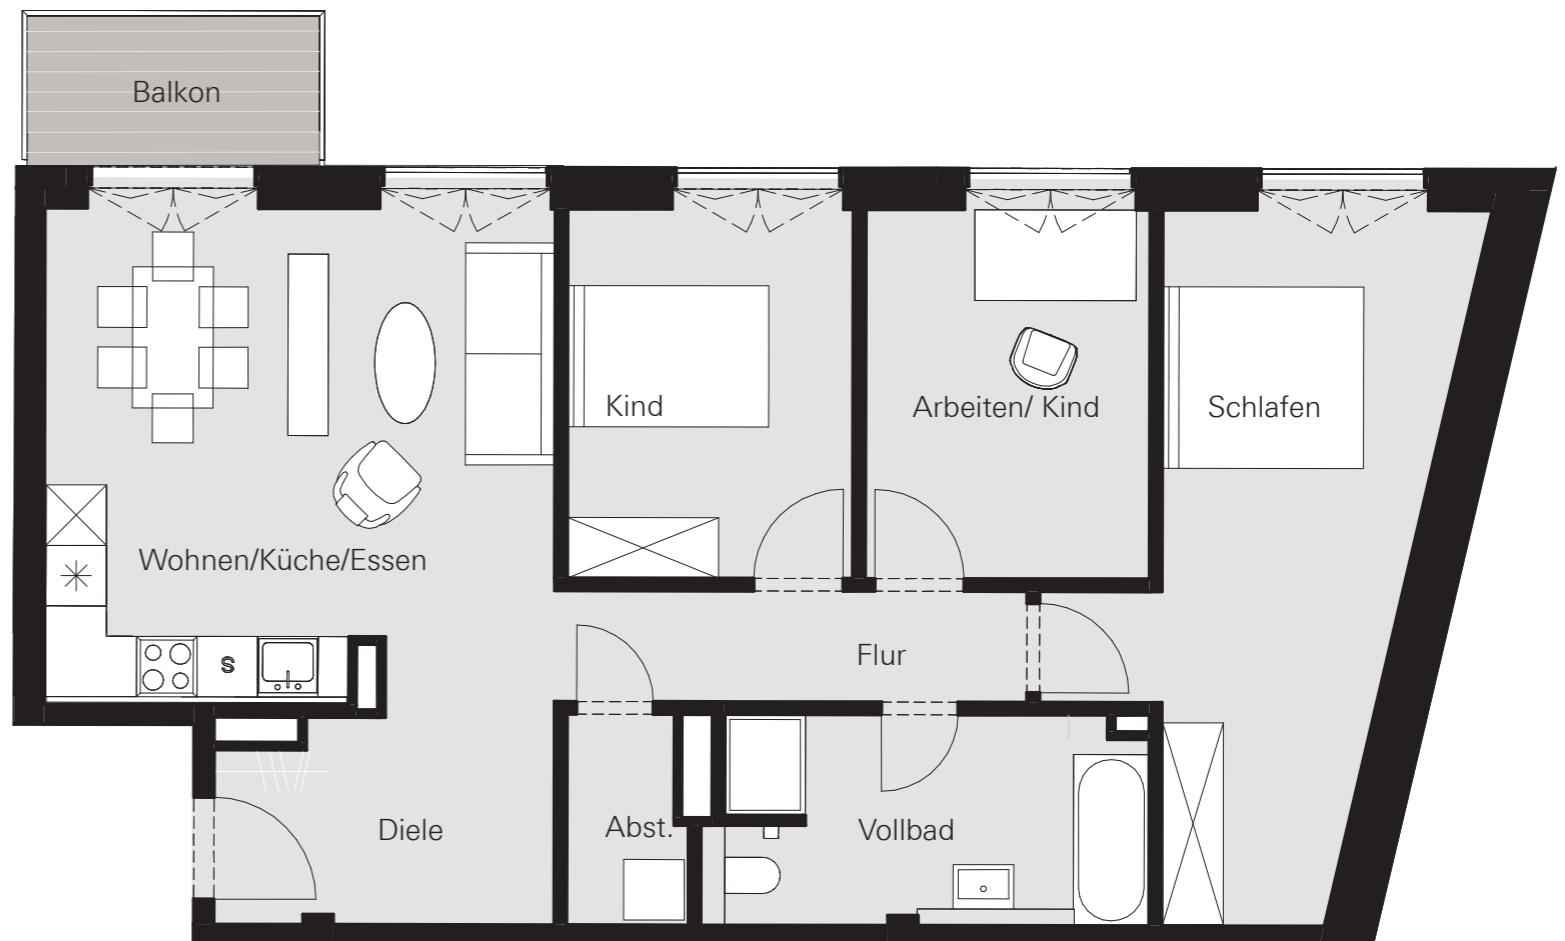

0 1 2 3 4 5m

Maßstab 1:75 / Alle Angaben ohne Gewähr

HESTUM