



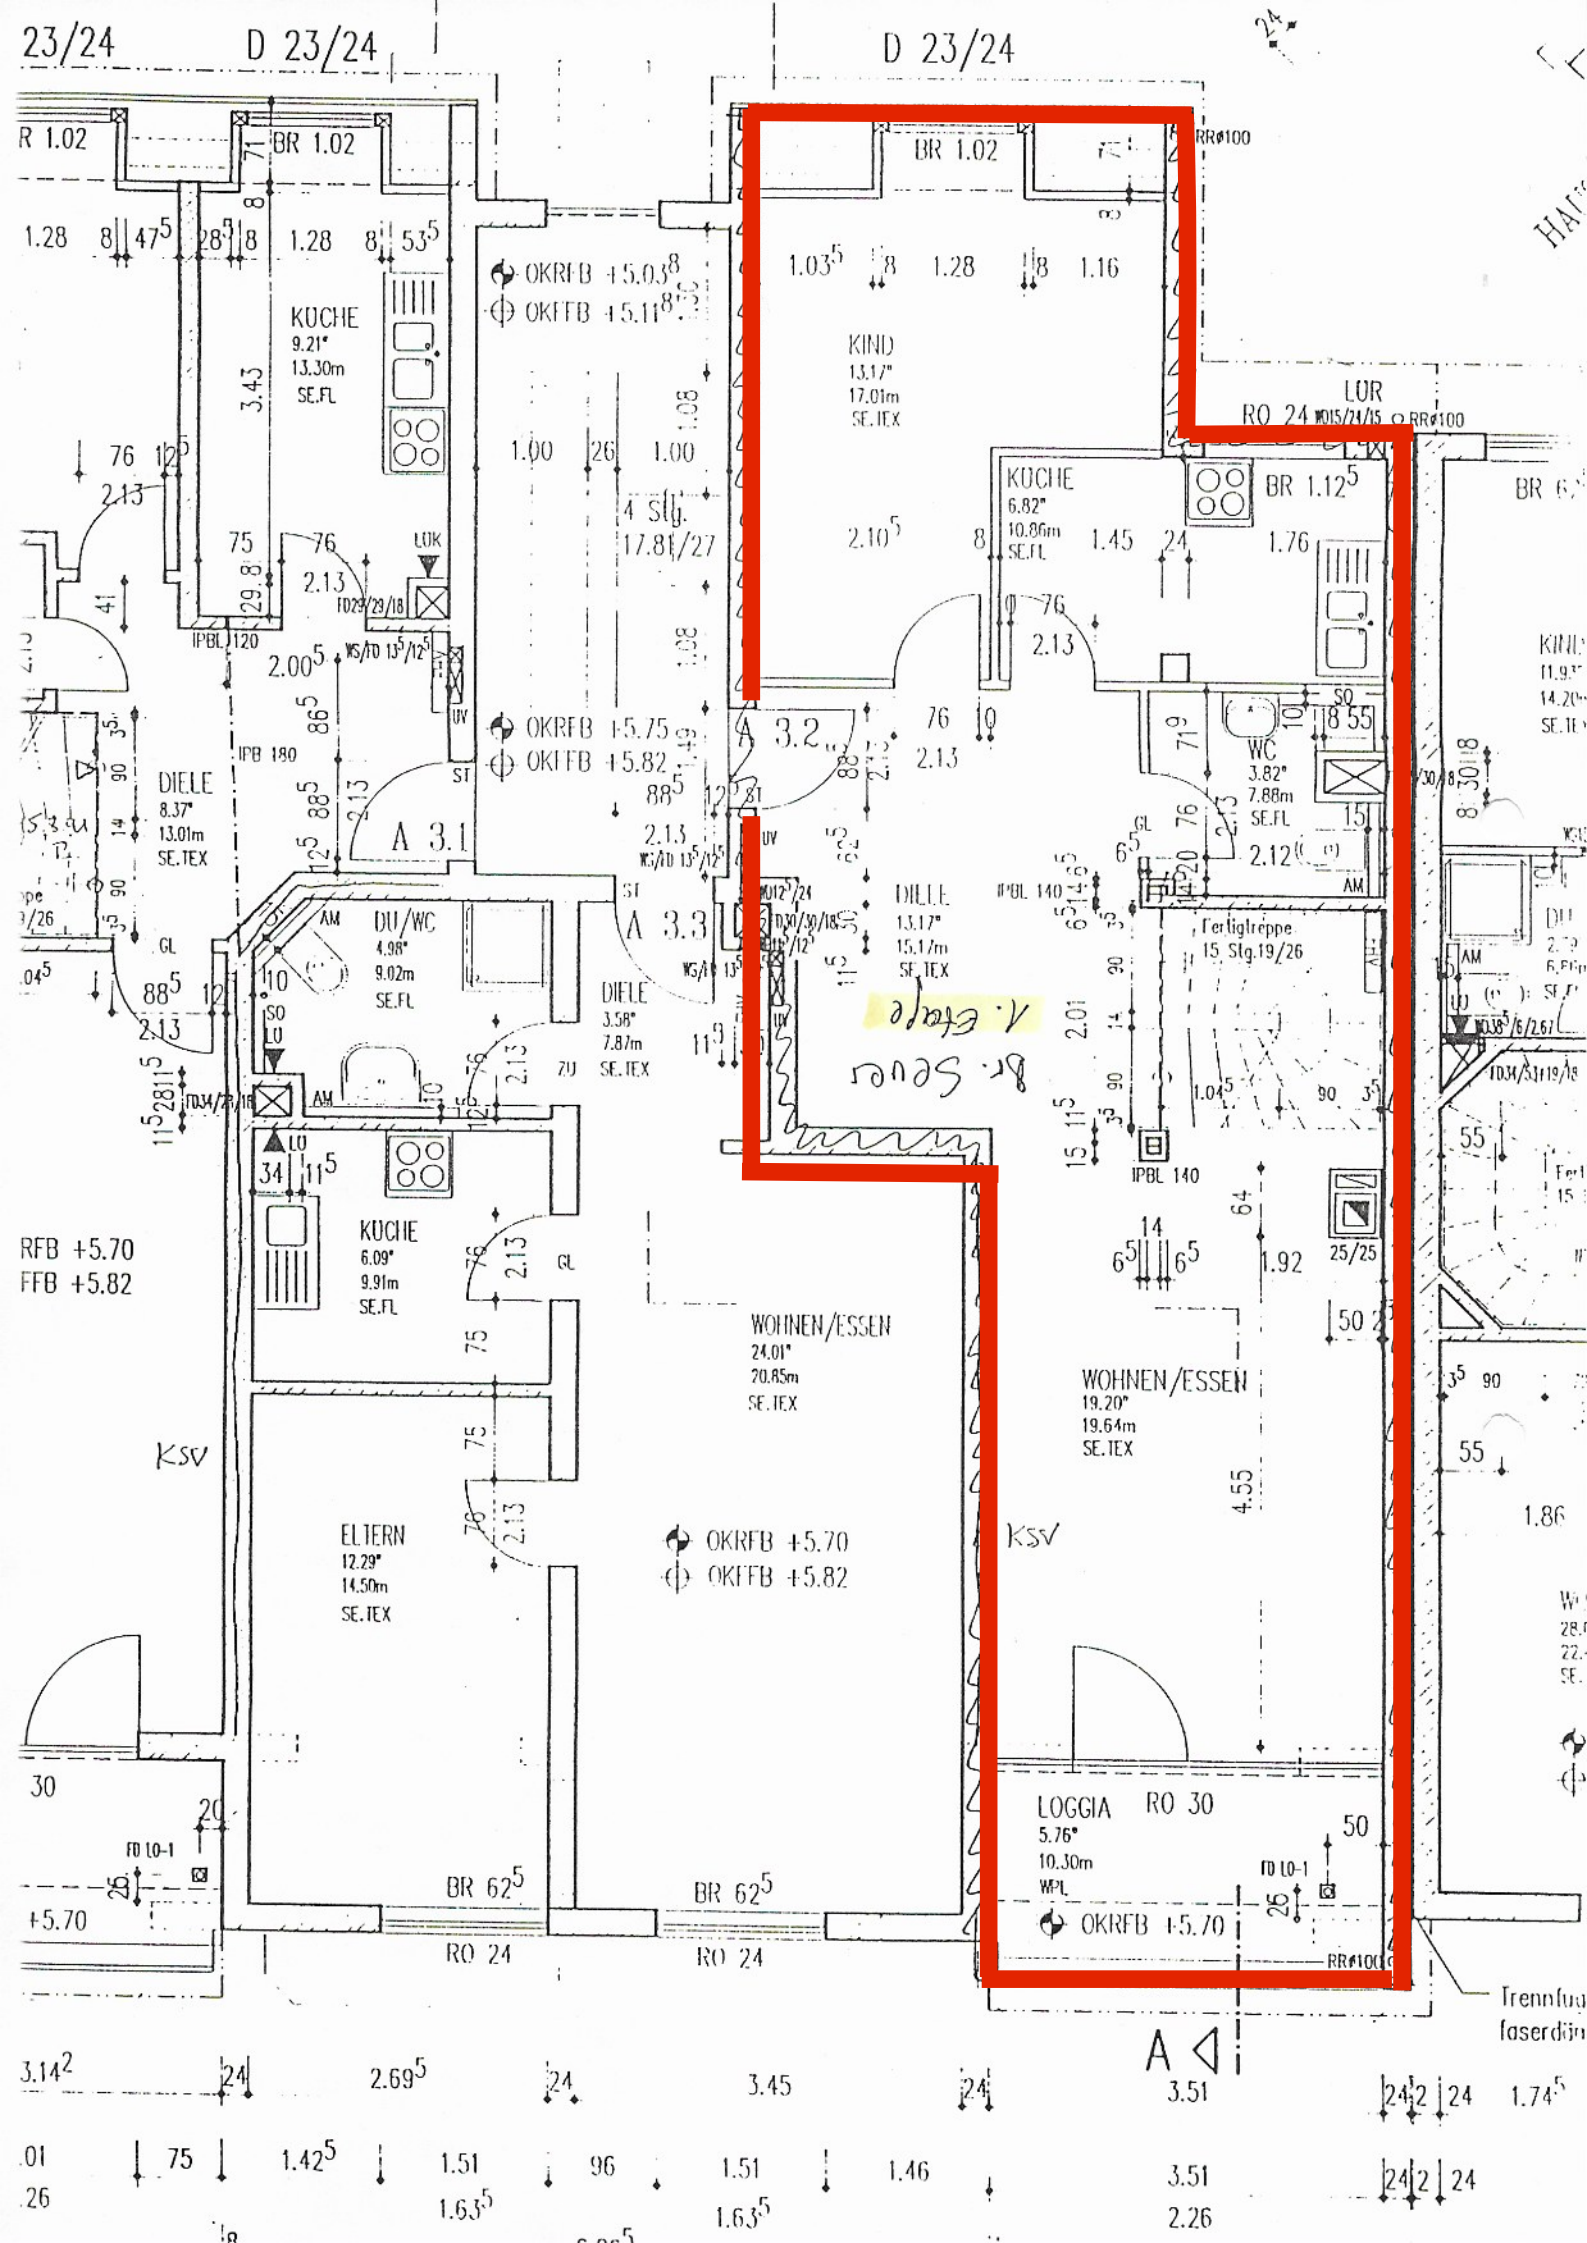


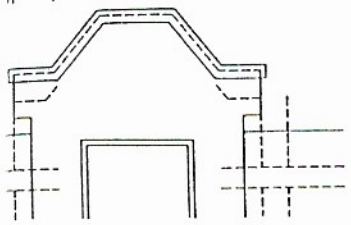

18 87.5 50

HAUS A

A $\triangleleft$

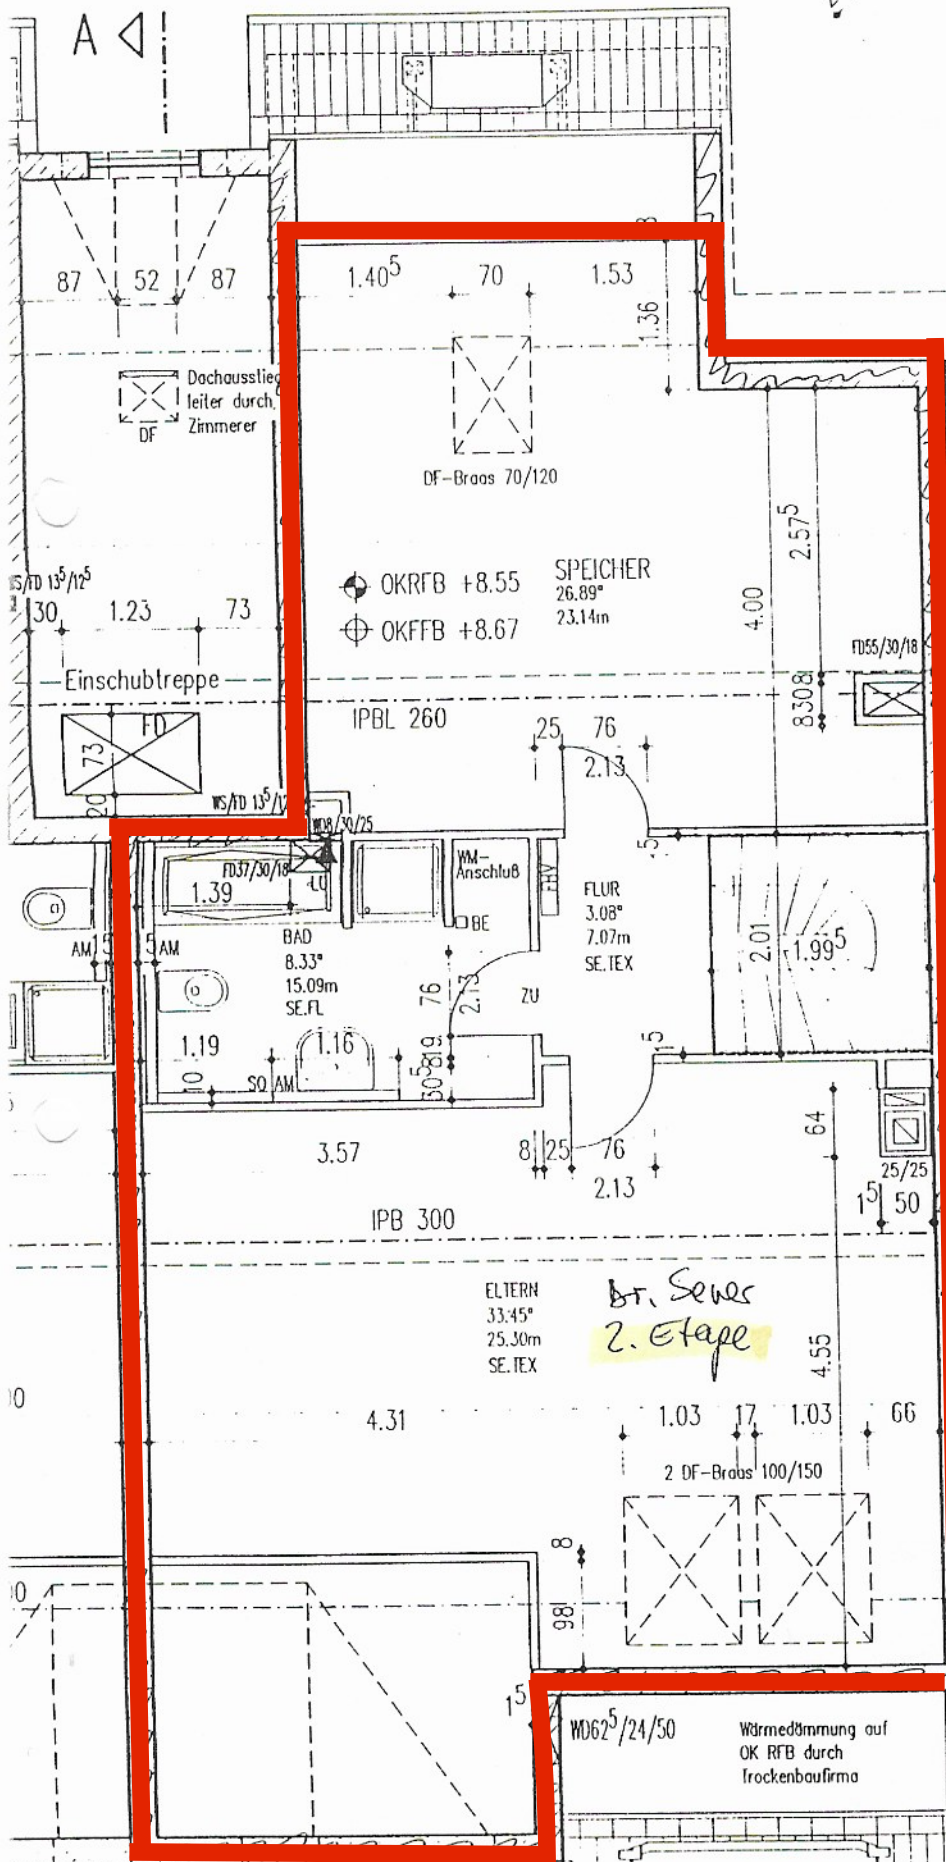


1.51
2.5
1.01
2.5
2.4

5.26

HAUS B

B $\triangleleft$

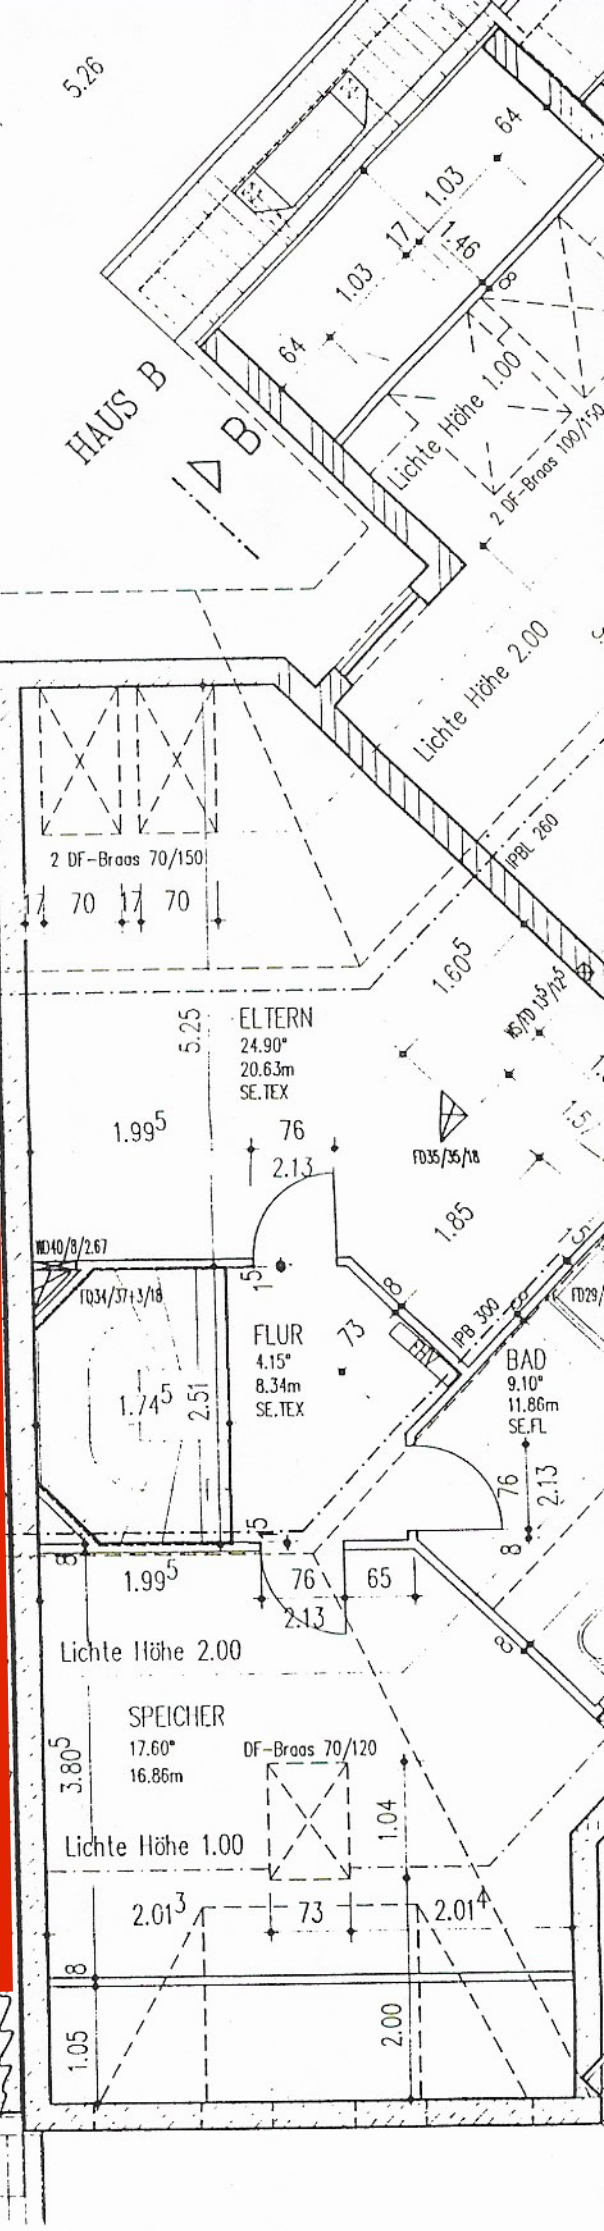

Br. Sewer
2. Etage

WD62⁵/24/50

Wärmedämmung auf
OK RFB durch
Trockenbauform

KELLERGECHOSS TIEFGARAGE

Plan ca. Masstab 1:200

