


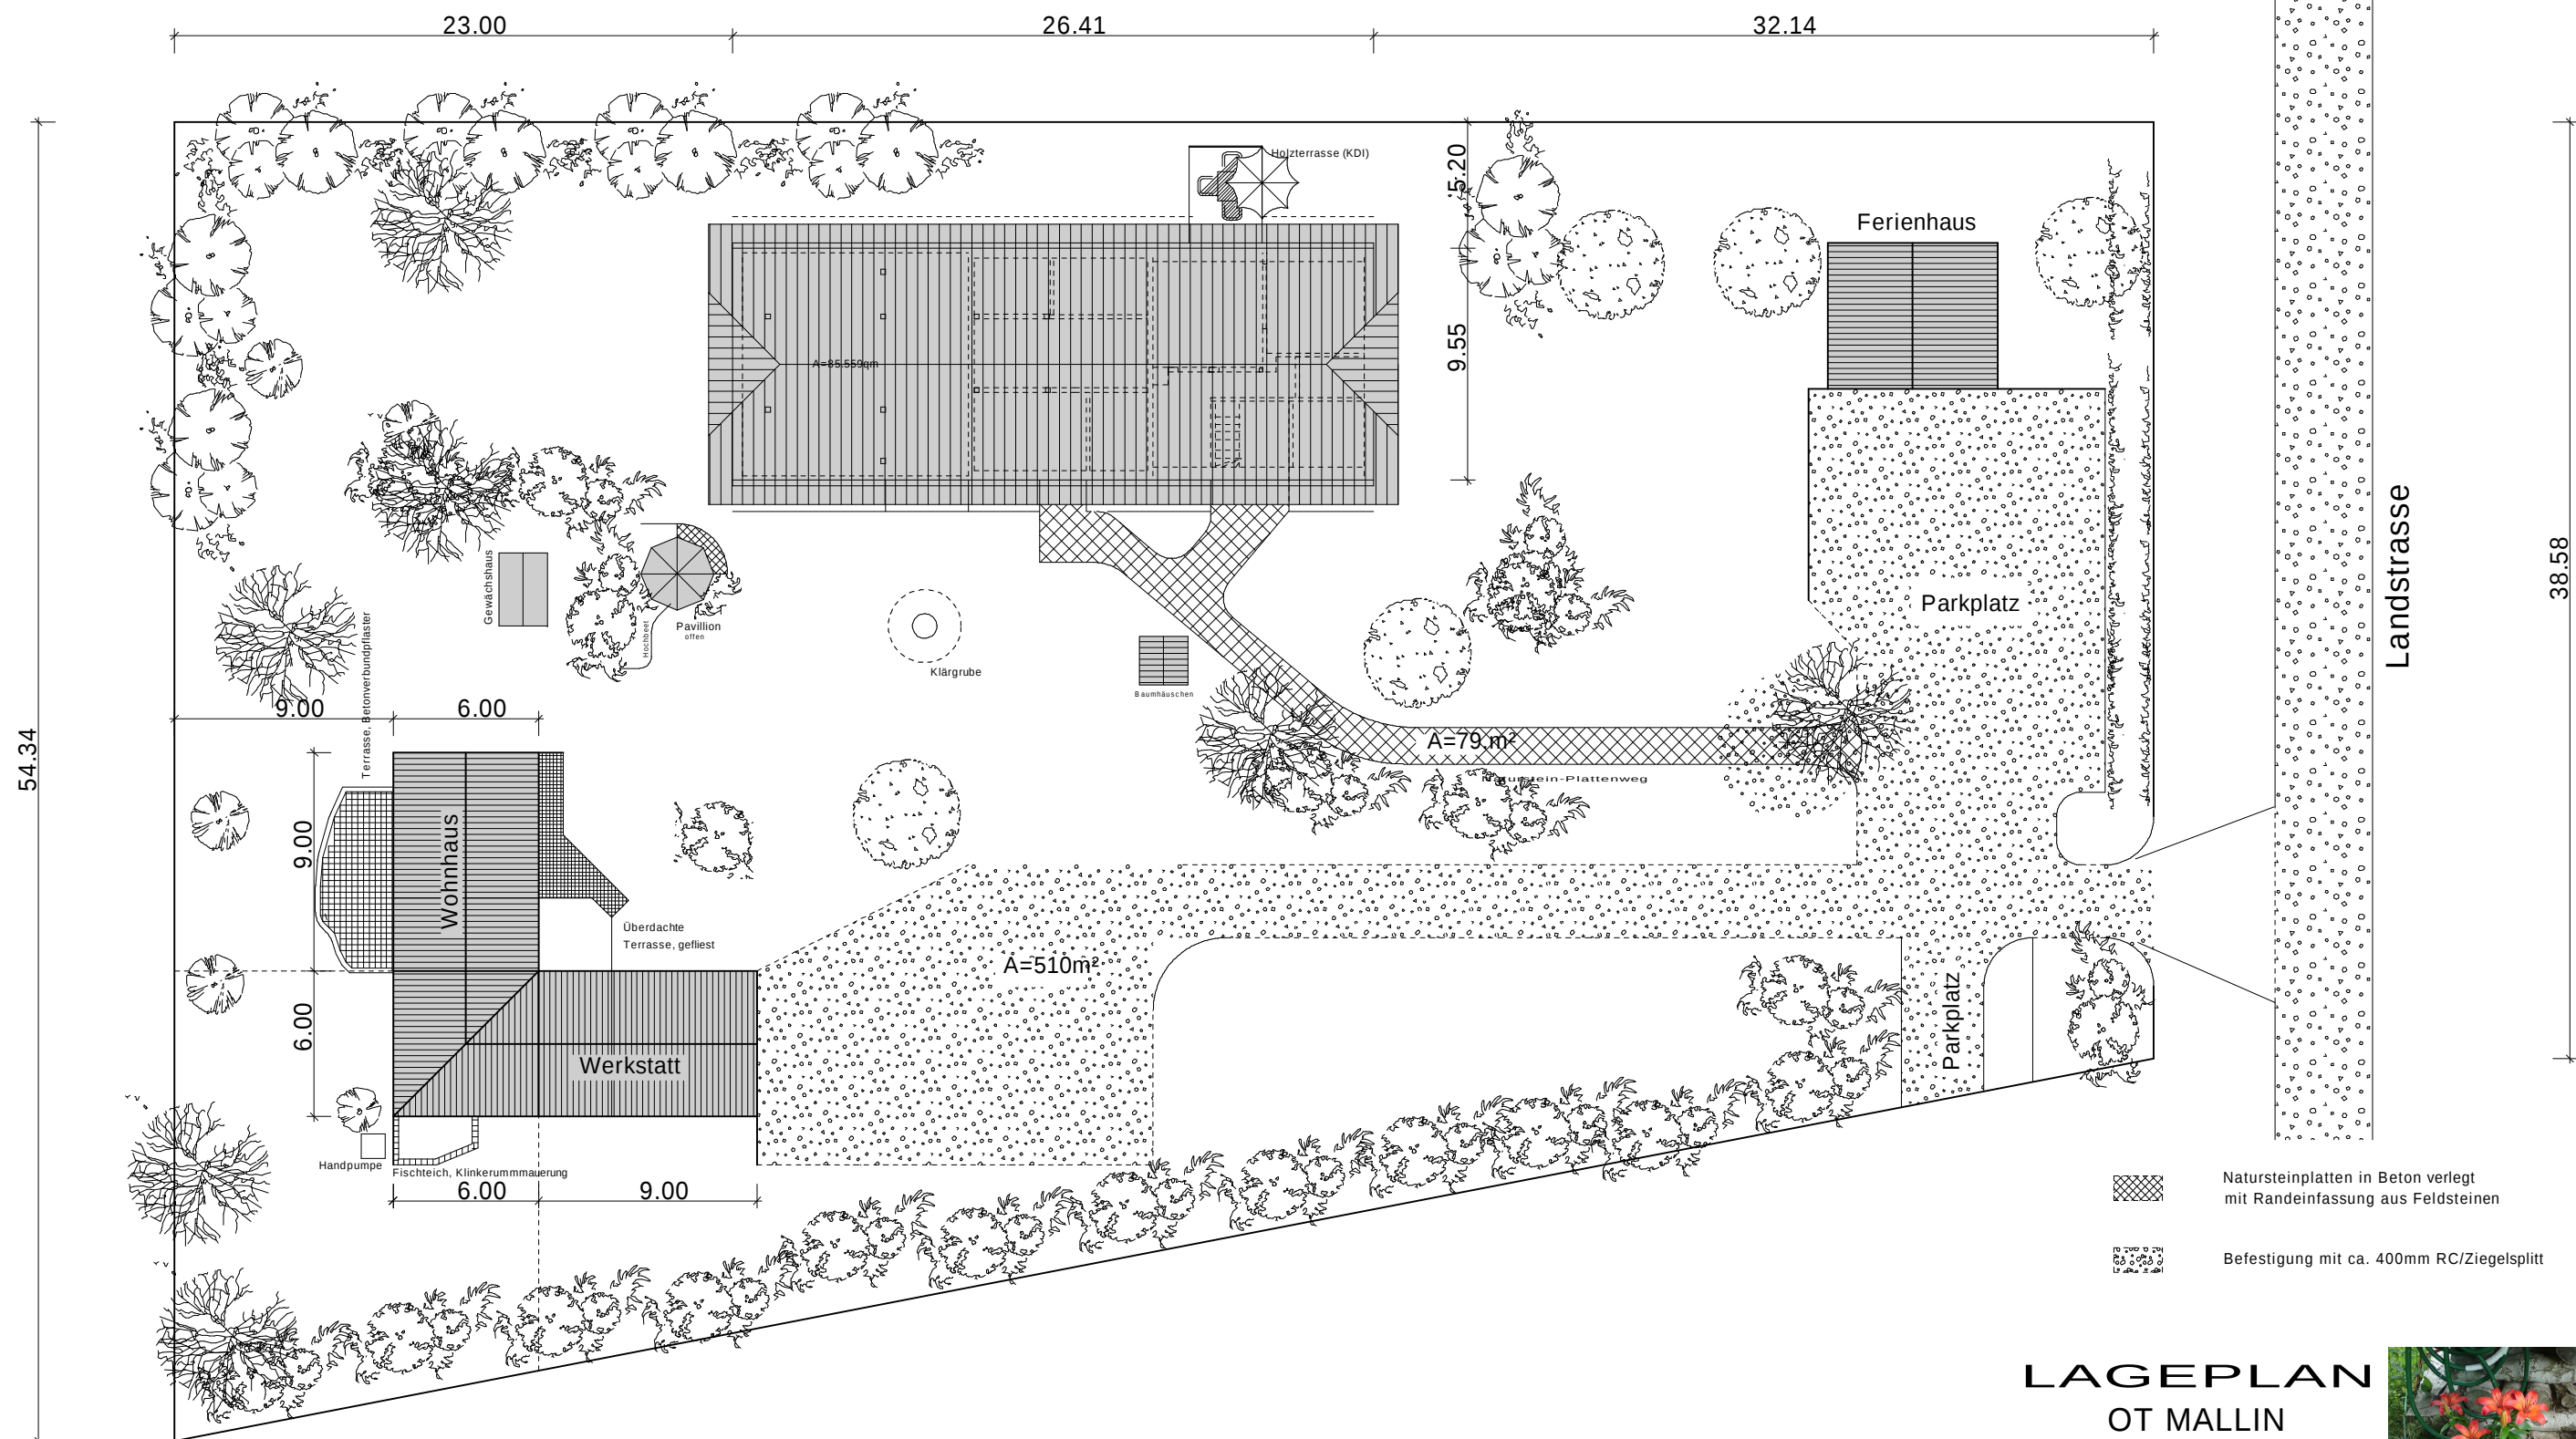

- Natursteinplatten in Beton verlegt mit Randeinfassung aus Feldsteinen
- Befestigung mit ca. 400mm RC/Ziegelsplitt

LAGEPLAN
OT MALLIN
Meierei 10

