


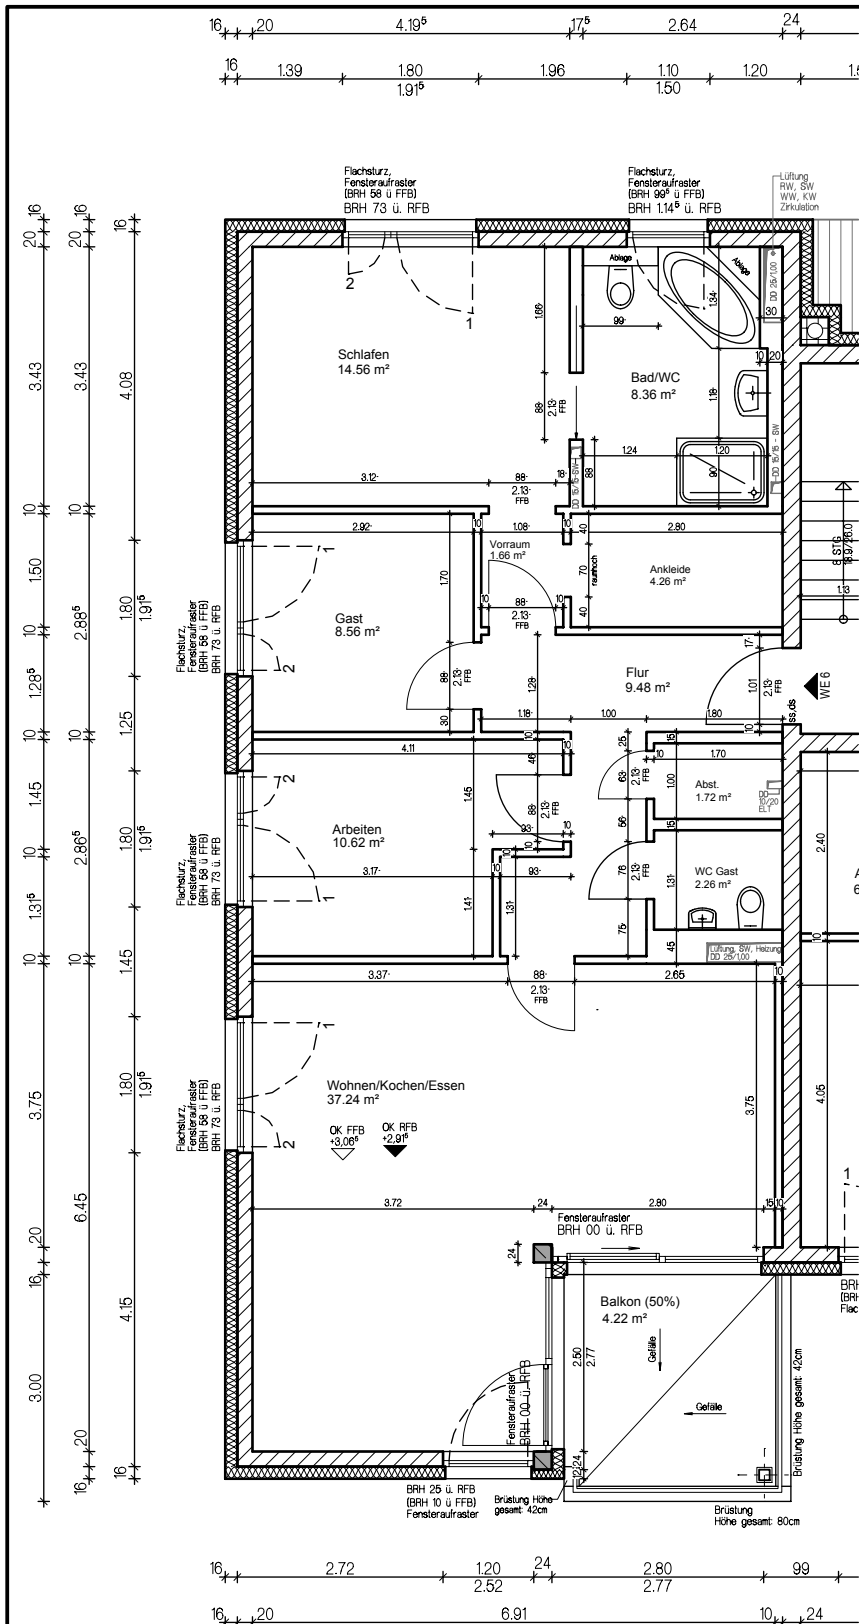

Bestätigung Käufer:

Projekt: Errichtung eines 11- Familienwohnhauses mit Tiefgarage - HAUS 3 Bauort: Chemnitz Grünaer Straße	Gemarkung/Flst.: Oberrabenstein 142/1	Architekt: G. Kermer Meinsdorfer Straße 31A 09212 Limbach-Oberfrohna Listennr.: 54888
Planinhalt: 1. Obergeschoss - Variante 1 WE 6	Phase: Ausführungsplanung	
Bauherr: BPE Bau-,Projektentwicklungs- und Vertriebs_GmbH Meinsdorfer Str. 31A 09212 Limbach-Oberfrohna Tel: 03722/770450 Fax: 03722/770444	Planung u. Bauleitung: BPE Bau-,Projektentwicklungs- und Vertriebs GmbH Meinsdorfer Str. 31A 09212 Limbach-Oberfrohna Tel: 03722/770450 Fax: 03722/770444	Plan-Nr.: H3 4.6 Maßstab: 1: 100
Freigegeben G. Kermer	Freigegeben G. Kermer	Datum: 09.11.2015