


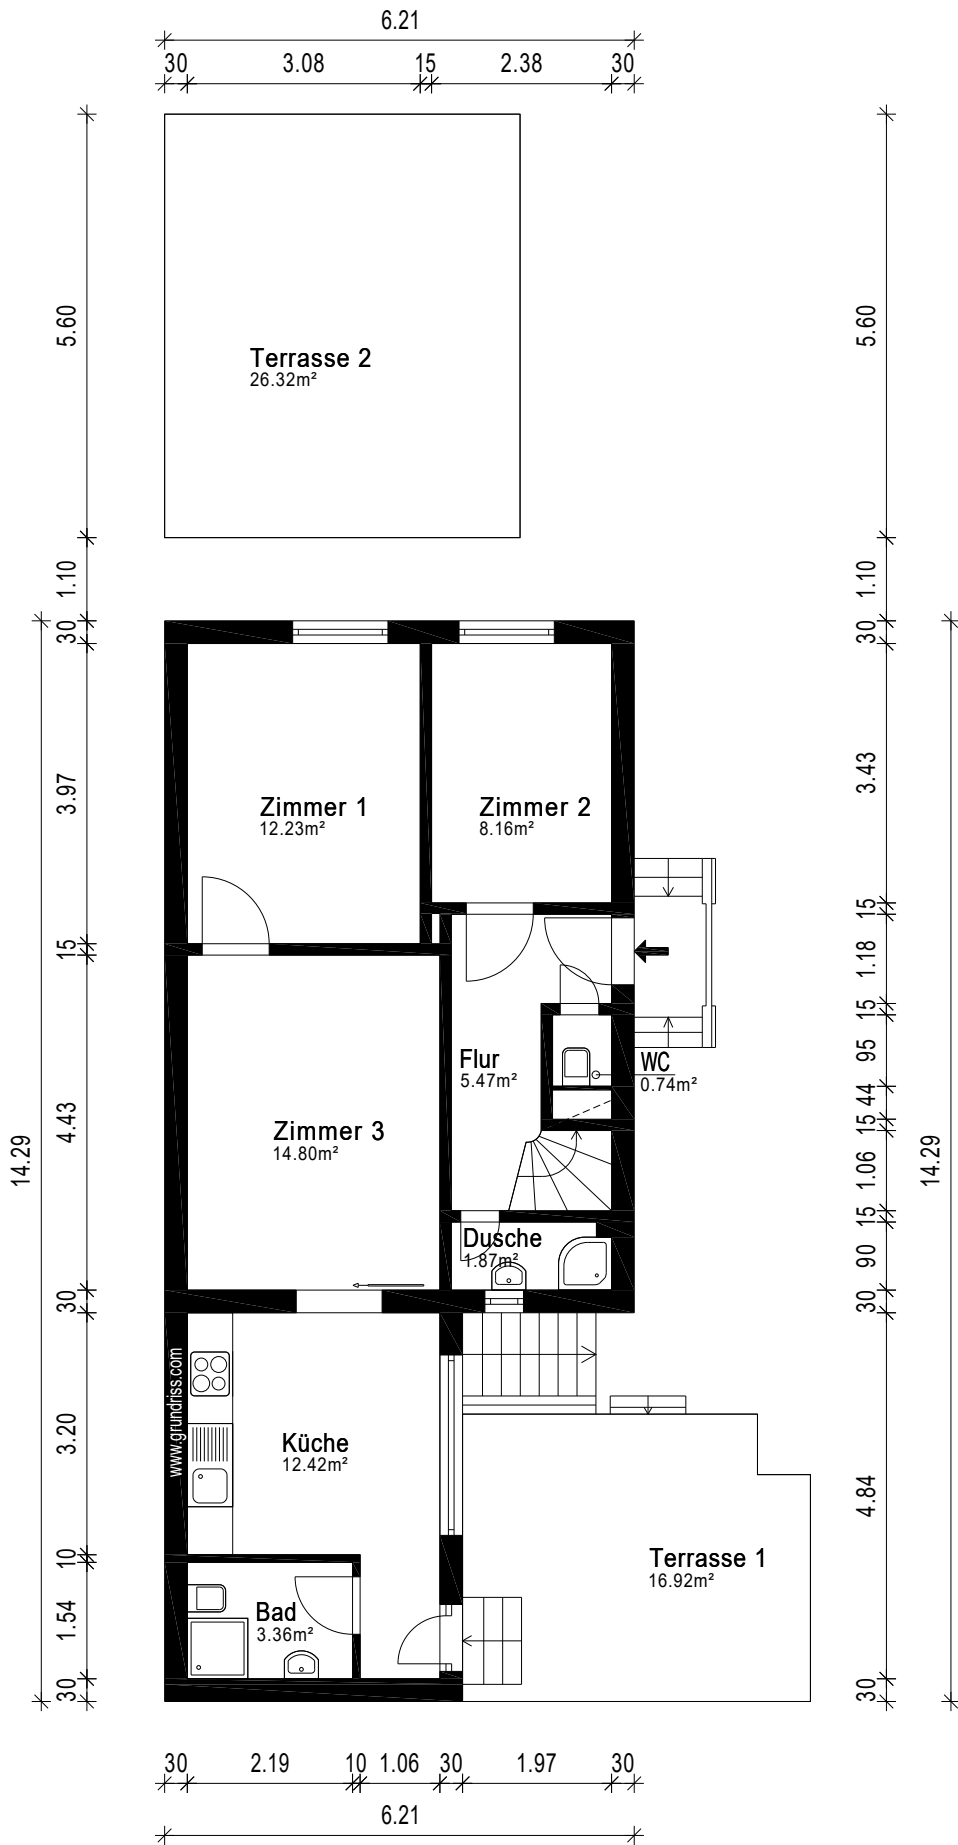

Gebäude		Einfamilienhaus mit Einliegerwohnung	
Ort/Straße		64347 Griesheim, Bessunger Str. 137A	
Planinhalt		Erdgeschoss	
Maßstab	1:100	Datum	19.06.2025
Objekt-Nr.	-	Plan-Nr.	2

