


Plangröße: 84,1 x 59,4 m = 0,50 m²


Ansicht Nord

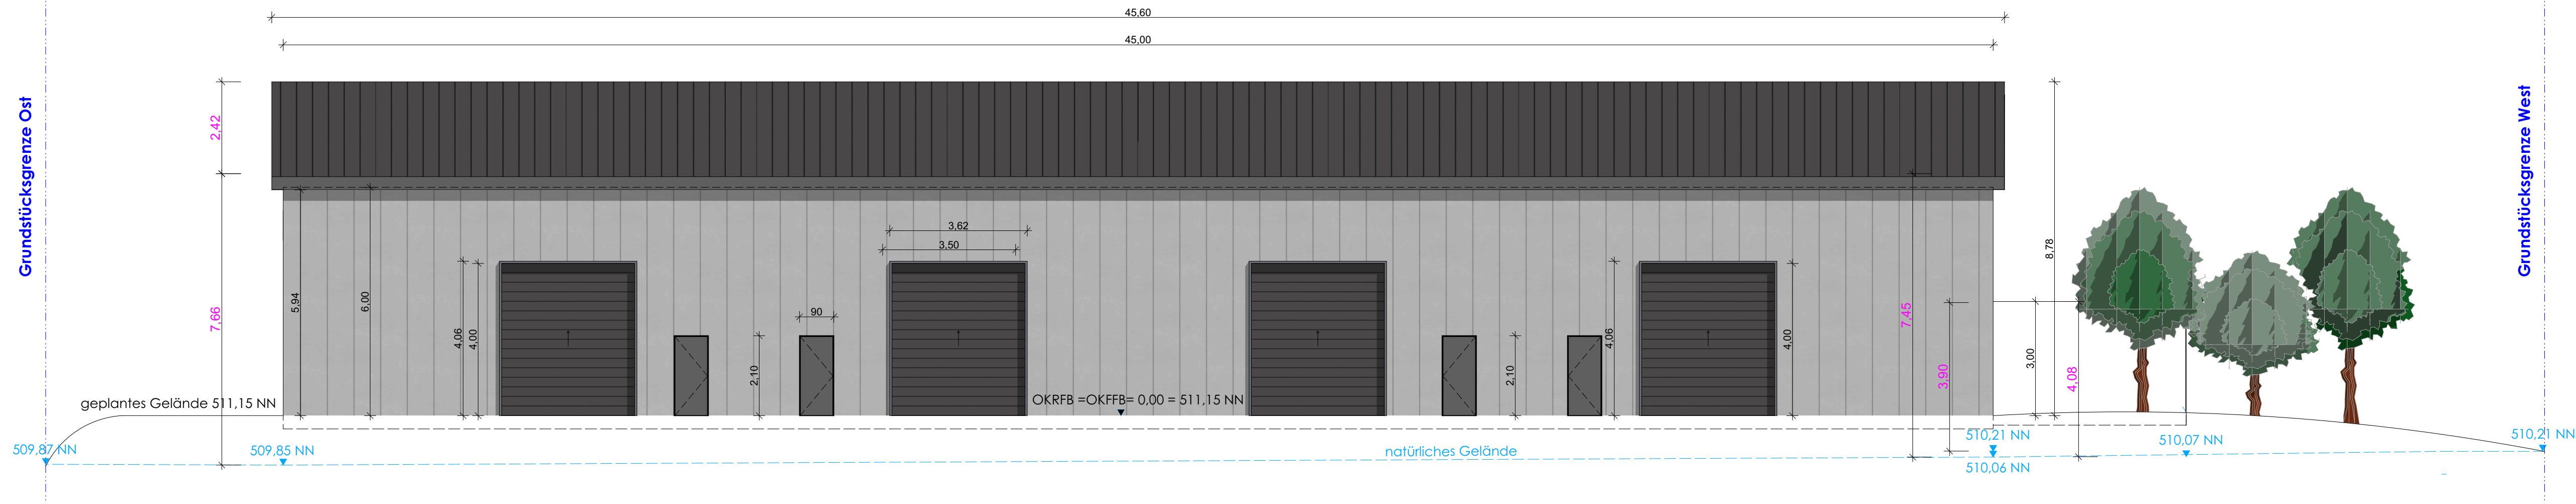


Ansicht Süd



Ansicht West

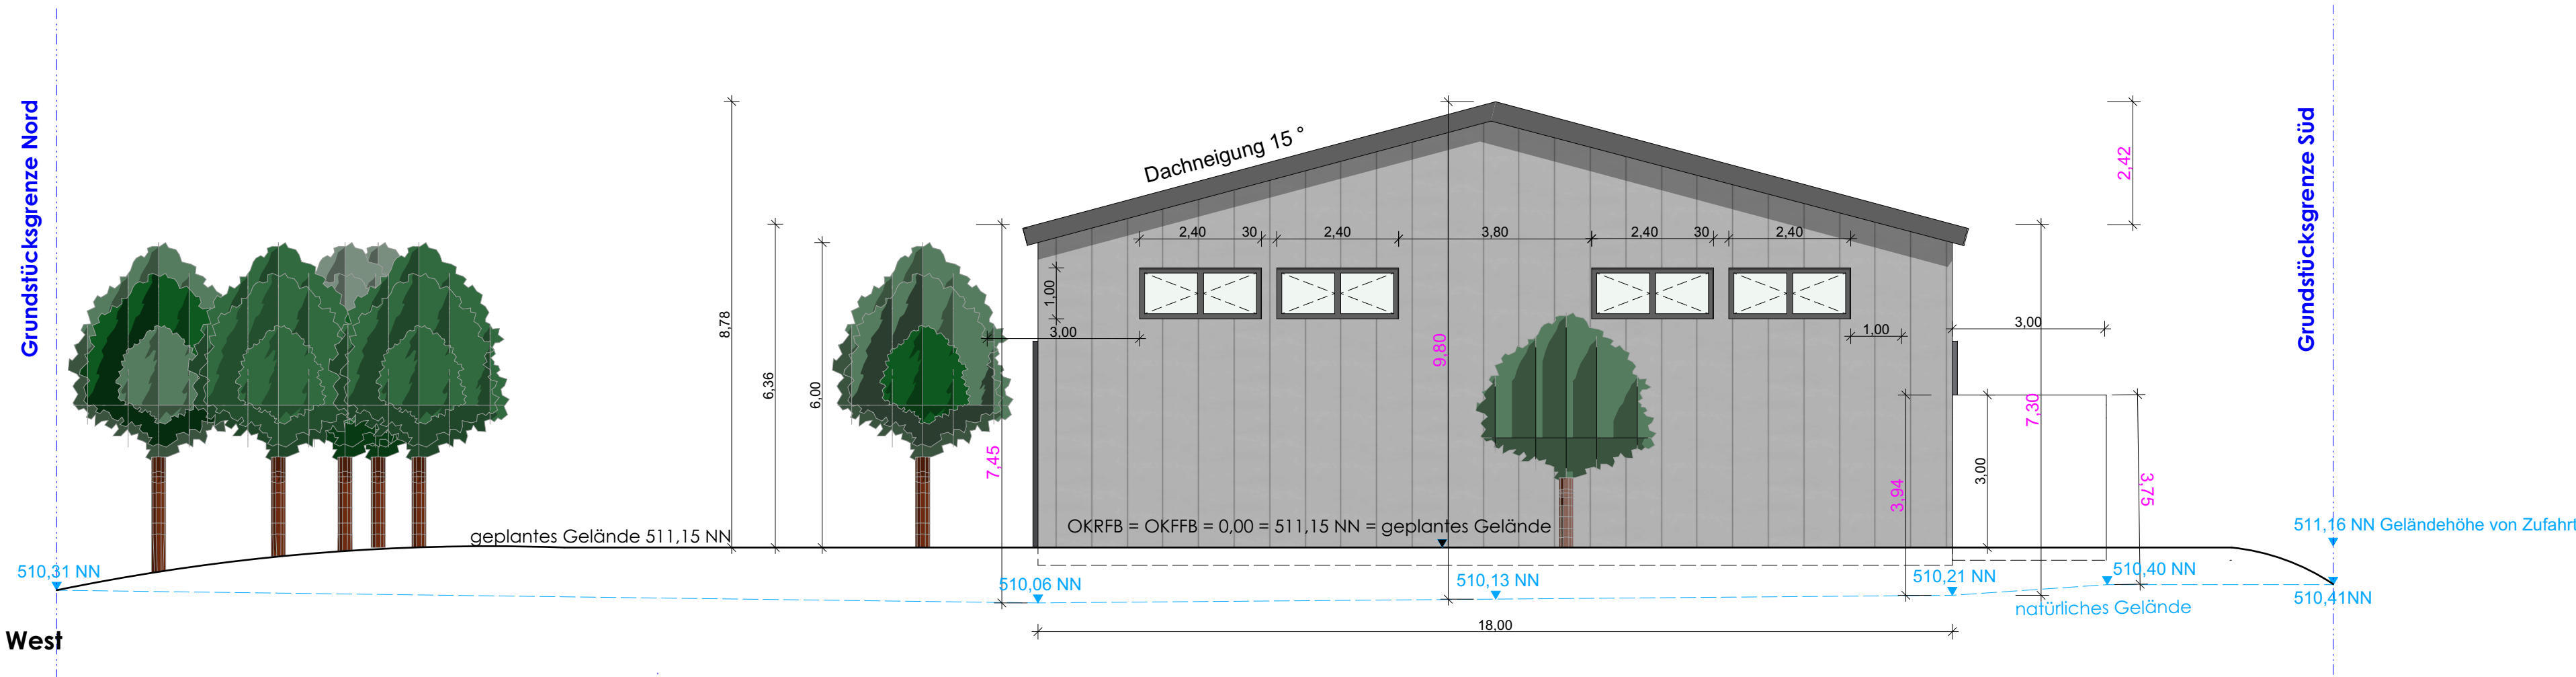

Ansicht Ost

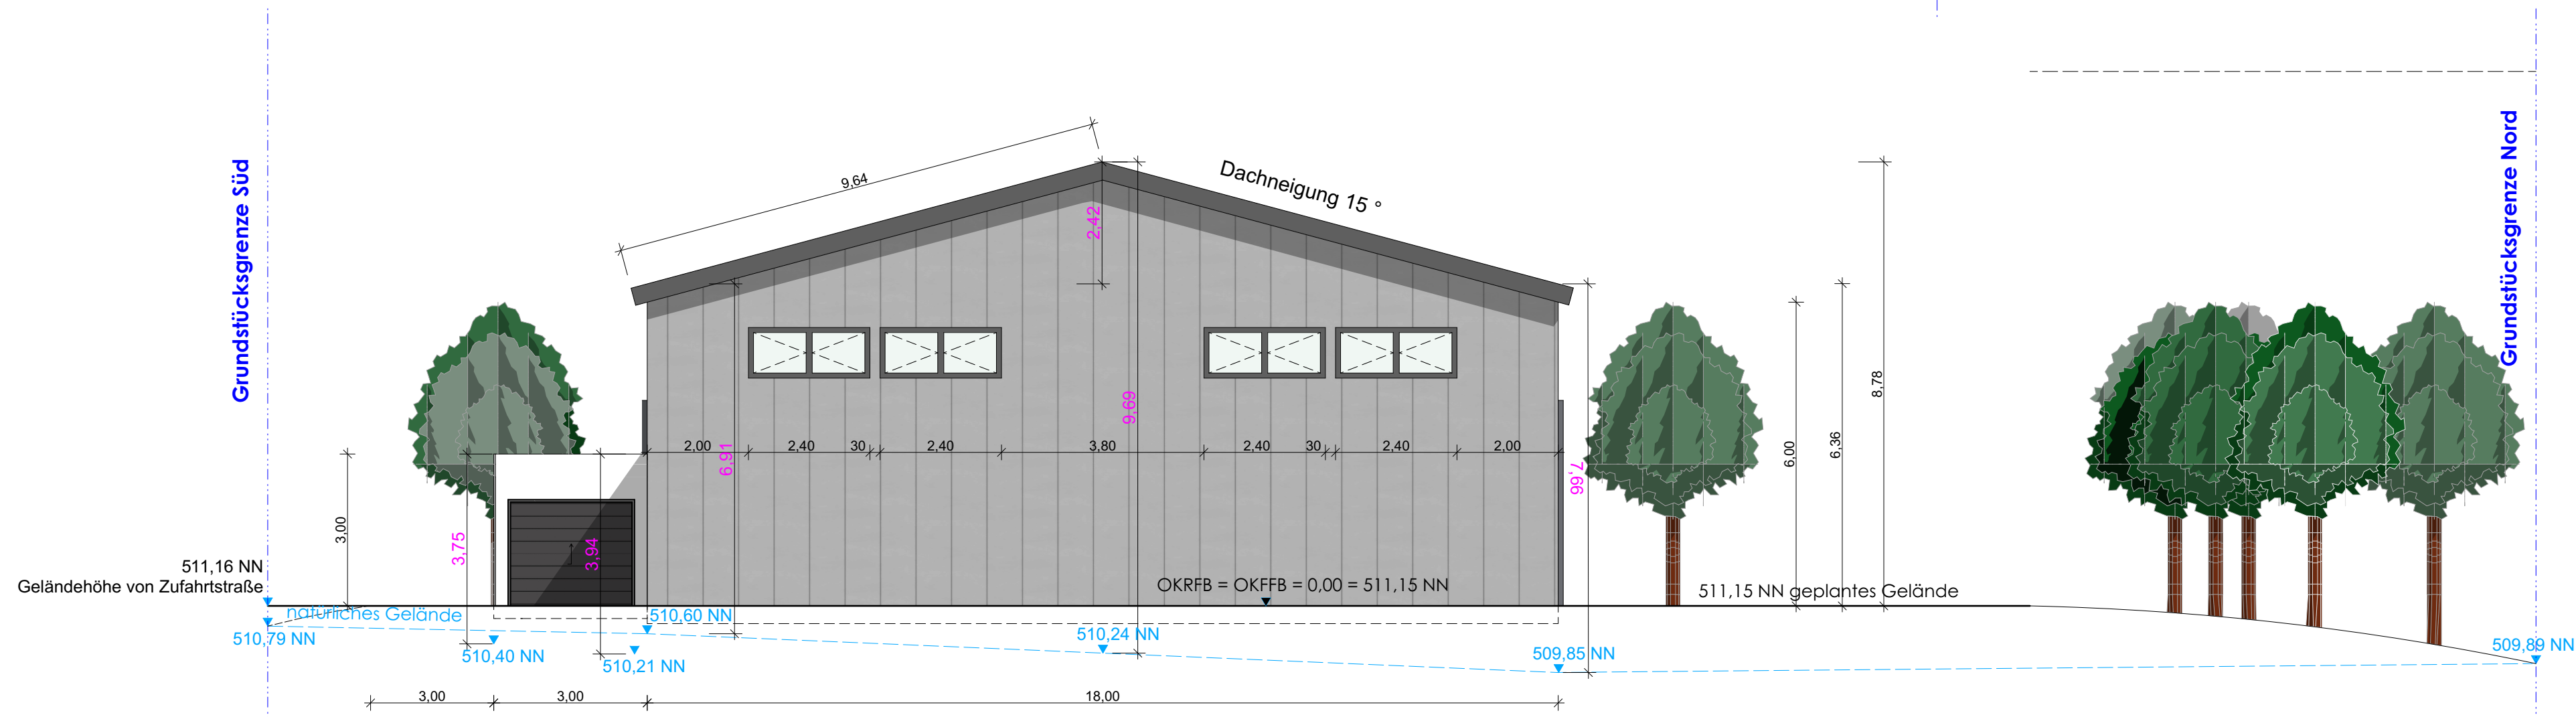

EINREICHPLAN

BAUVORHABEN: Michael-Schäffer-Str. 11c
86399 Bobingen

Neubau einer Lagerhalle mit Büros, Garage und Stellplätzen

AMTLICHE VERMERKE:



INDIVIDUALPLAN
Energieberatung und Baufachplanung

BEAUFTRAGUNG DURCH:

BAUFÜHRUNG:

GRUNDEIGENTUM VON:

PLANUNG DURCH:
CS Individualplan
Zeppelinstr. 7
68642 Bürstadt

WEB: www.csindividualplan.de
E-MAIL: info@csindividualplan.de

PLANINHALT: Ansichten

PLANNUMMER:
03

MASSSTAB:
1:100

GEZ.:
Carolin Schneider

DATUM:
01.09.2025