

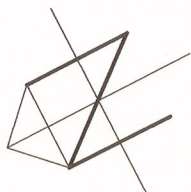


Eigentümer: Dr. Roland Hugo Tüngler
Flur 19
Flurstück 460
Gemarkung Coswig
Fläche: ca. 3.797 m²


WH= 2,46⁵ < 3,00 m
gem. § 6 Abs. 11 Nr. 1 BauO LSA

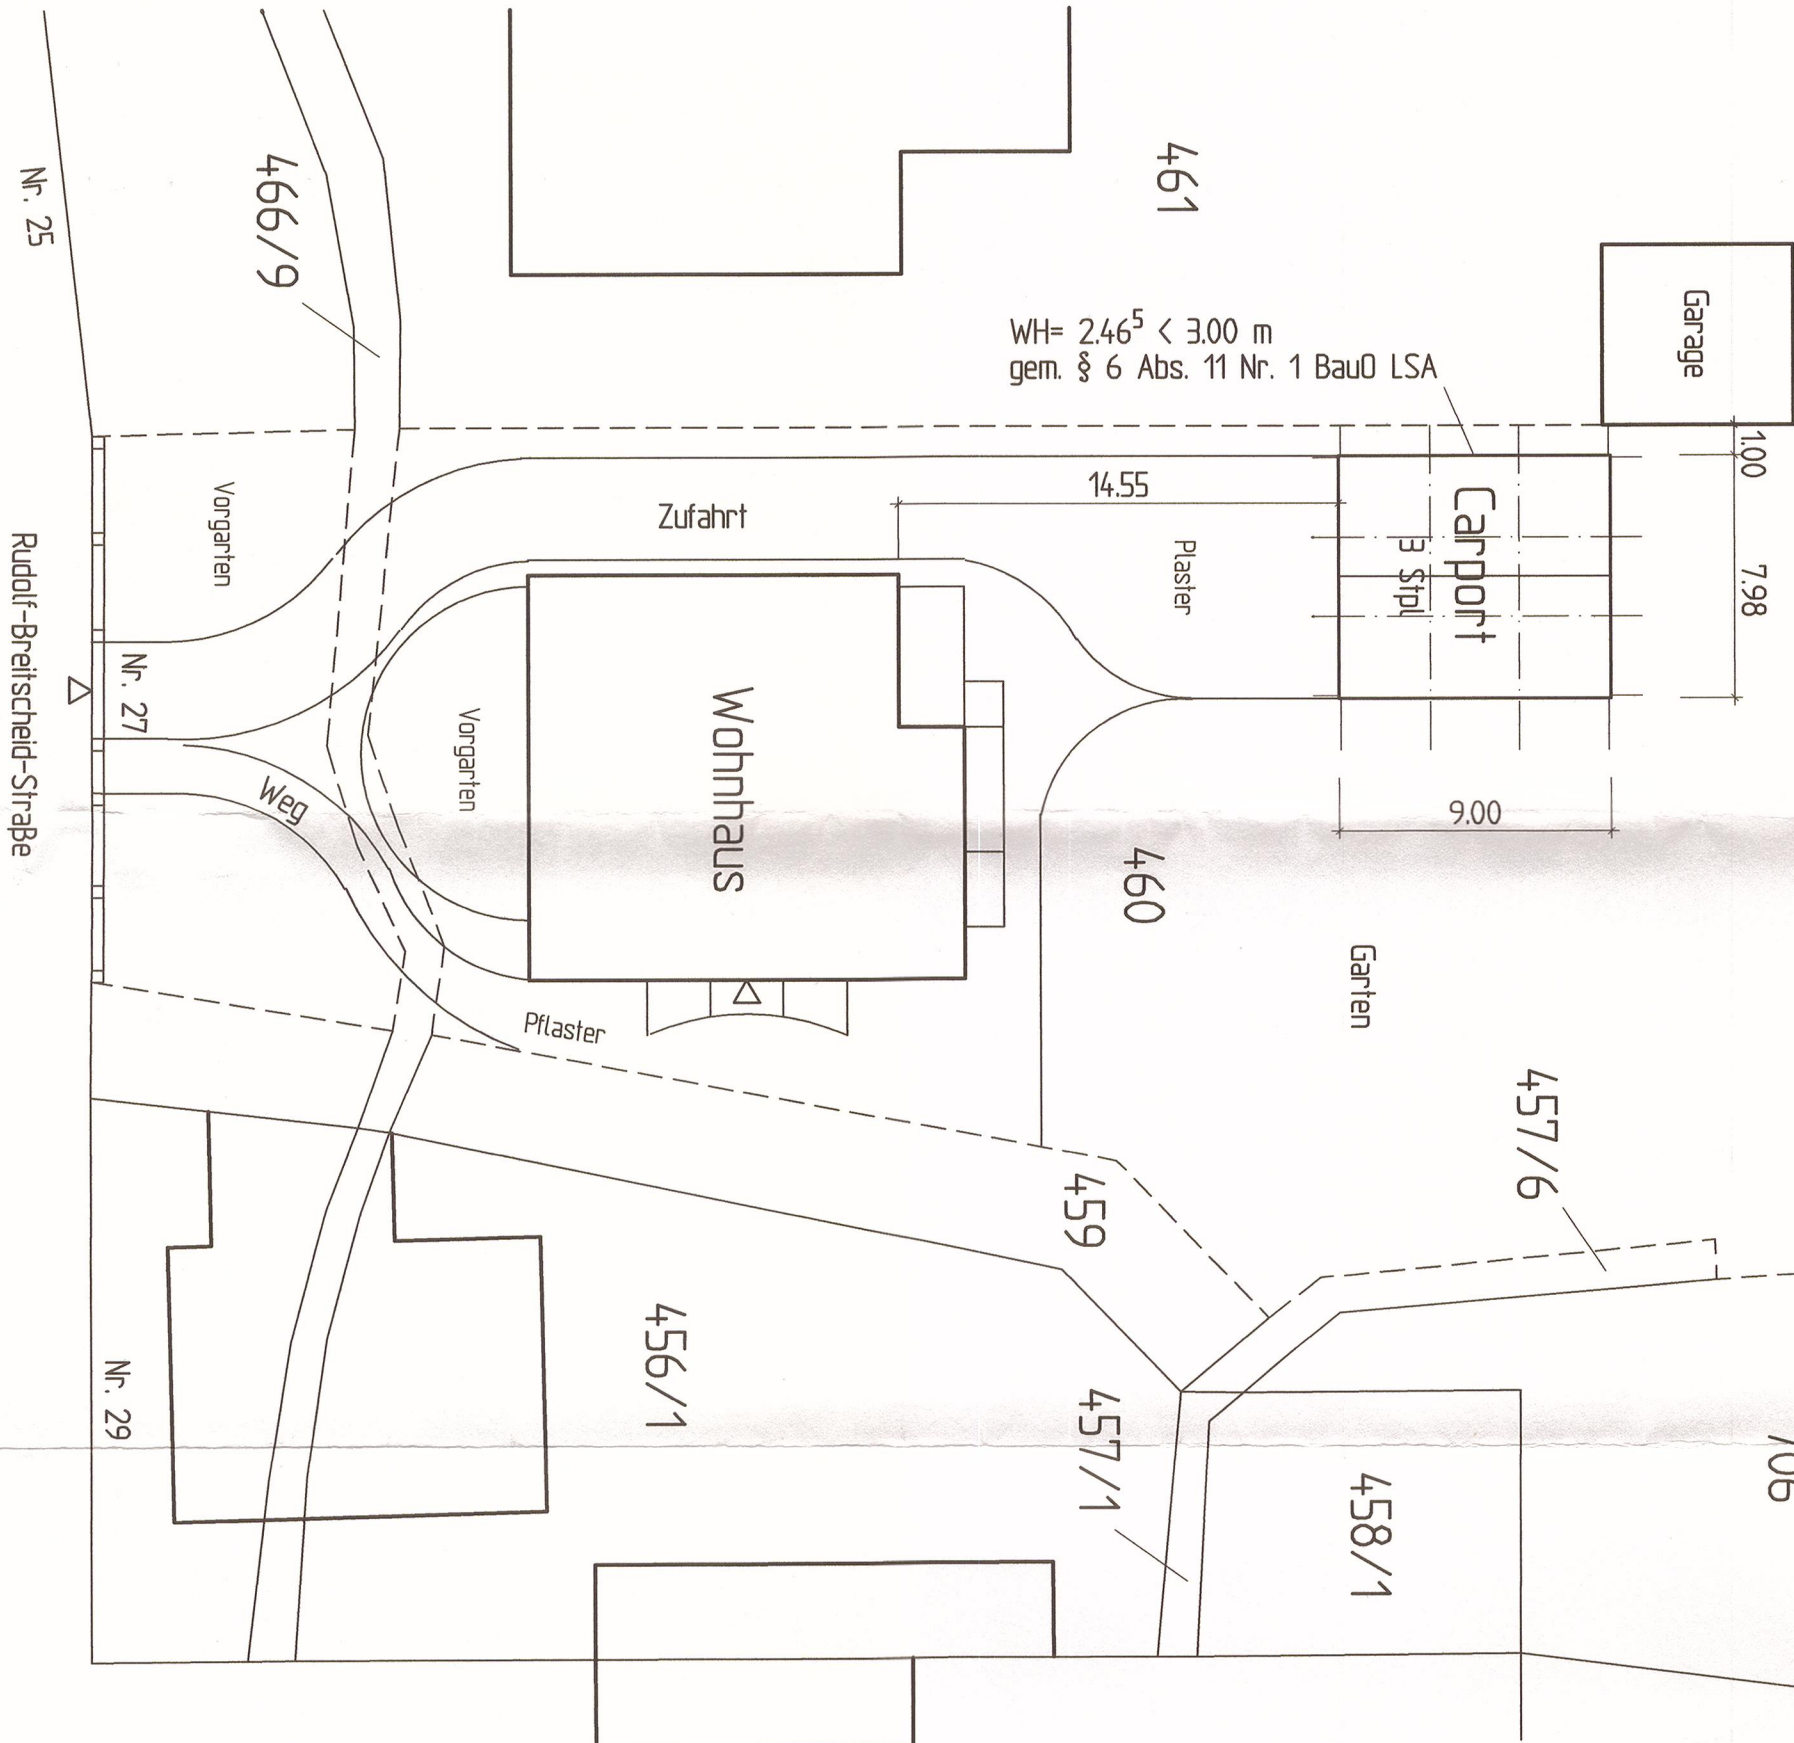


Schnitt A-A

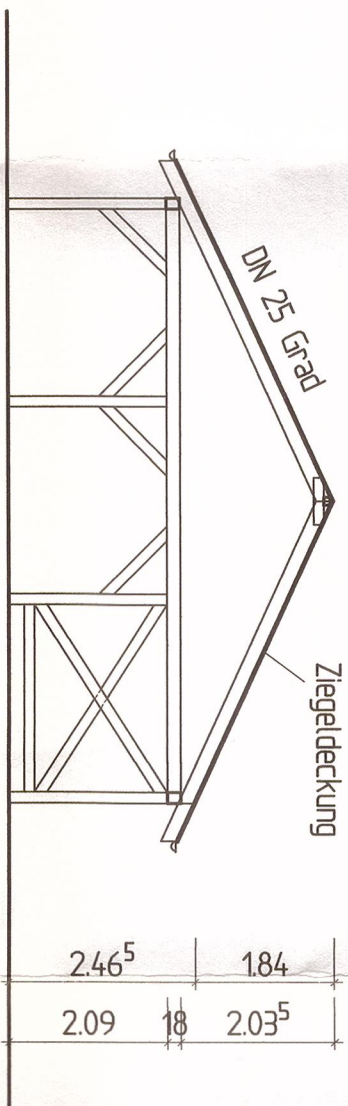


Schnitt A-A

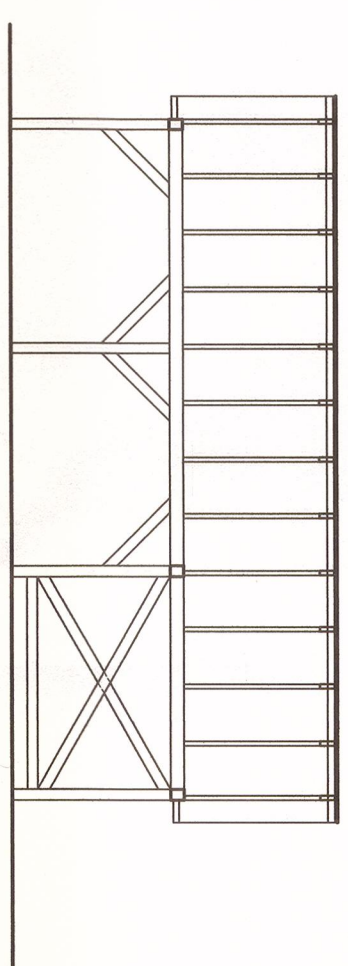


Grundriß

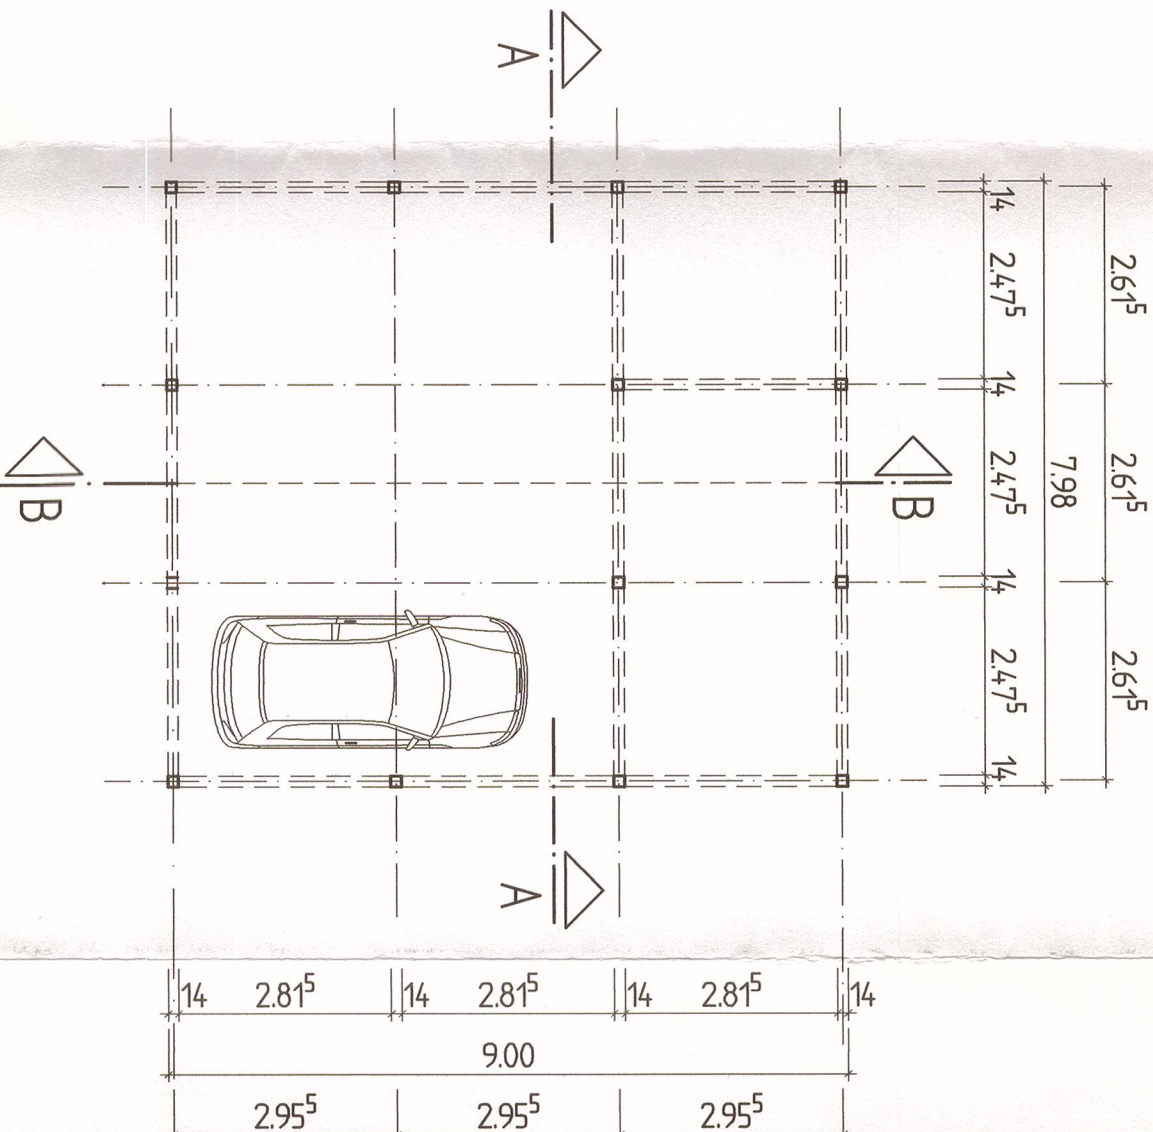

Vorderansicht

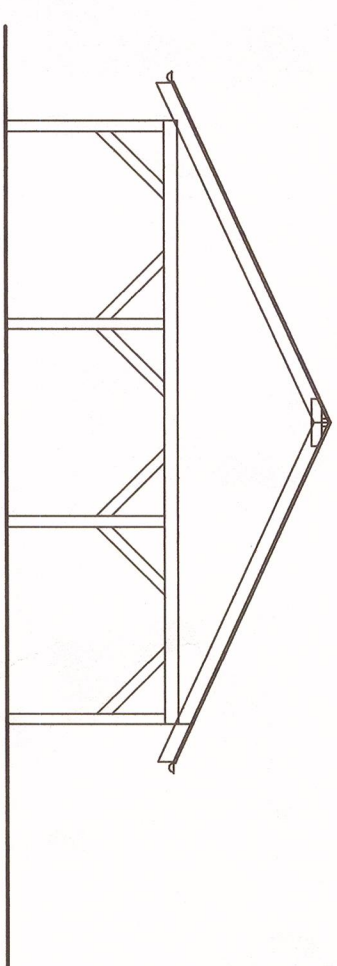

Seitenansicht

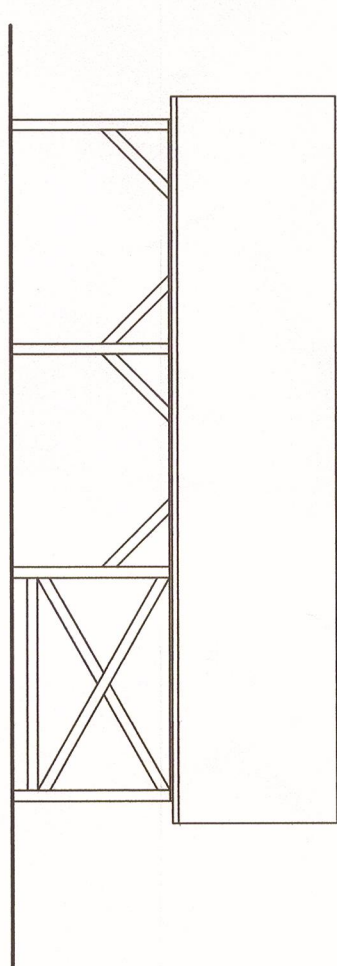

Grundstücksgrenze
Lageplan 1 : 250

Ingenieurbüro Dr.-Ing.C.Riedel			
Dipl.-Ing. Roberto Packroß			
- Freier Architekt -			
06644 Dessau Kurt-Weill-Str. 31		Tel.: 0340-250150	
06869 Coswig Feldweg 66a		Tel.: 034903-64709	
Beauftragter		Bearbeiter	
Umbau und Modernisierung eines vorh. Mehrfamilienhauses		R. Packroß	
Neubau eines Carports		gezeichnet	
Rudolf-Breitscheid-Straße 27, 06869 Coswig (Anhalt)		R. Packroß	
Bauherr		geprüft	
Dr. Roland Tüngler			
Goethestraße 9			
06869 Coswig (Anhalt)			
Darstellung			
Lageplan			
Projekt	Maßstab	Datum	Blatt-Nr.
Genehmigungsplanung	1 : 100 / 250	30.06.2003	GE 02