



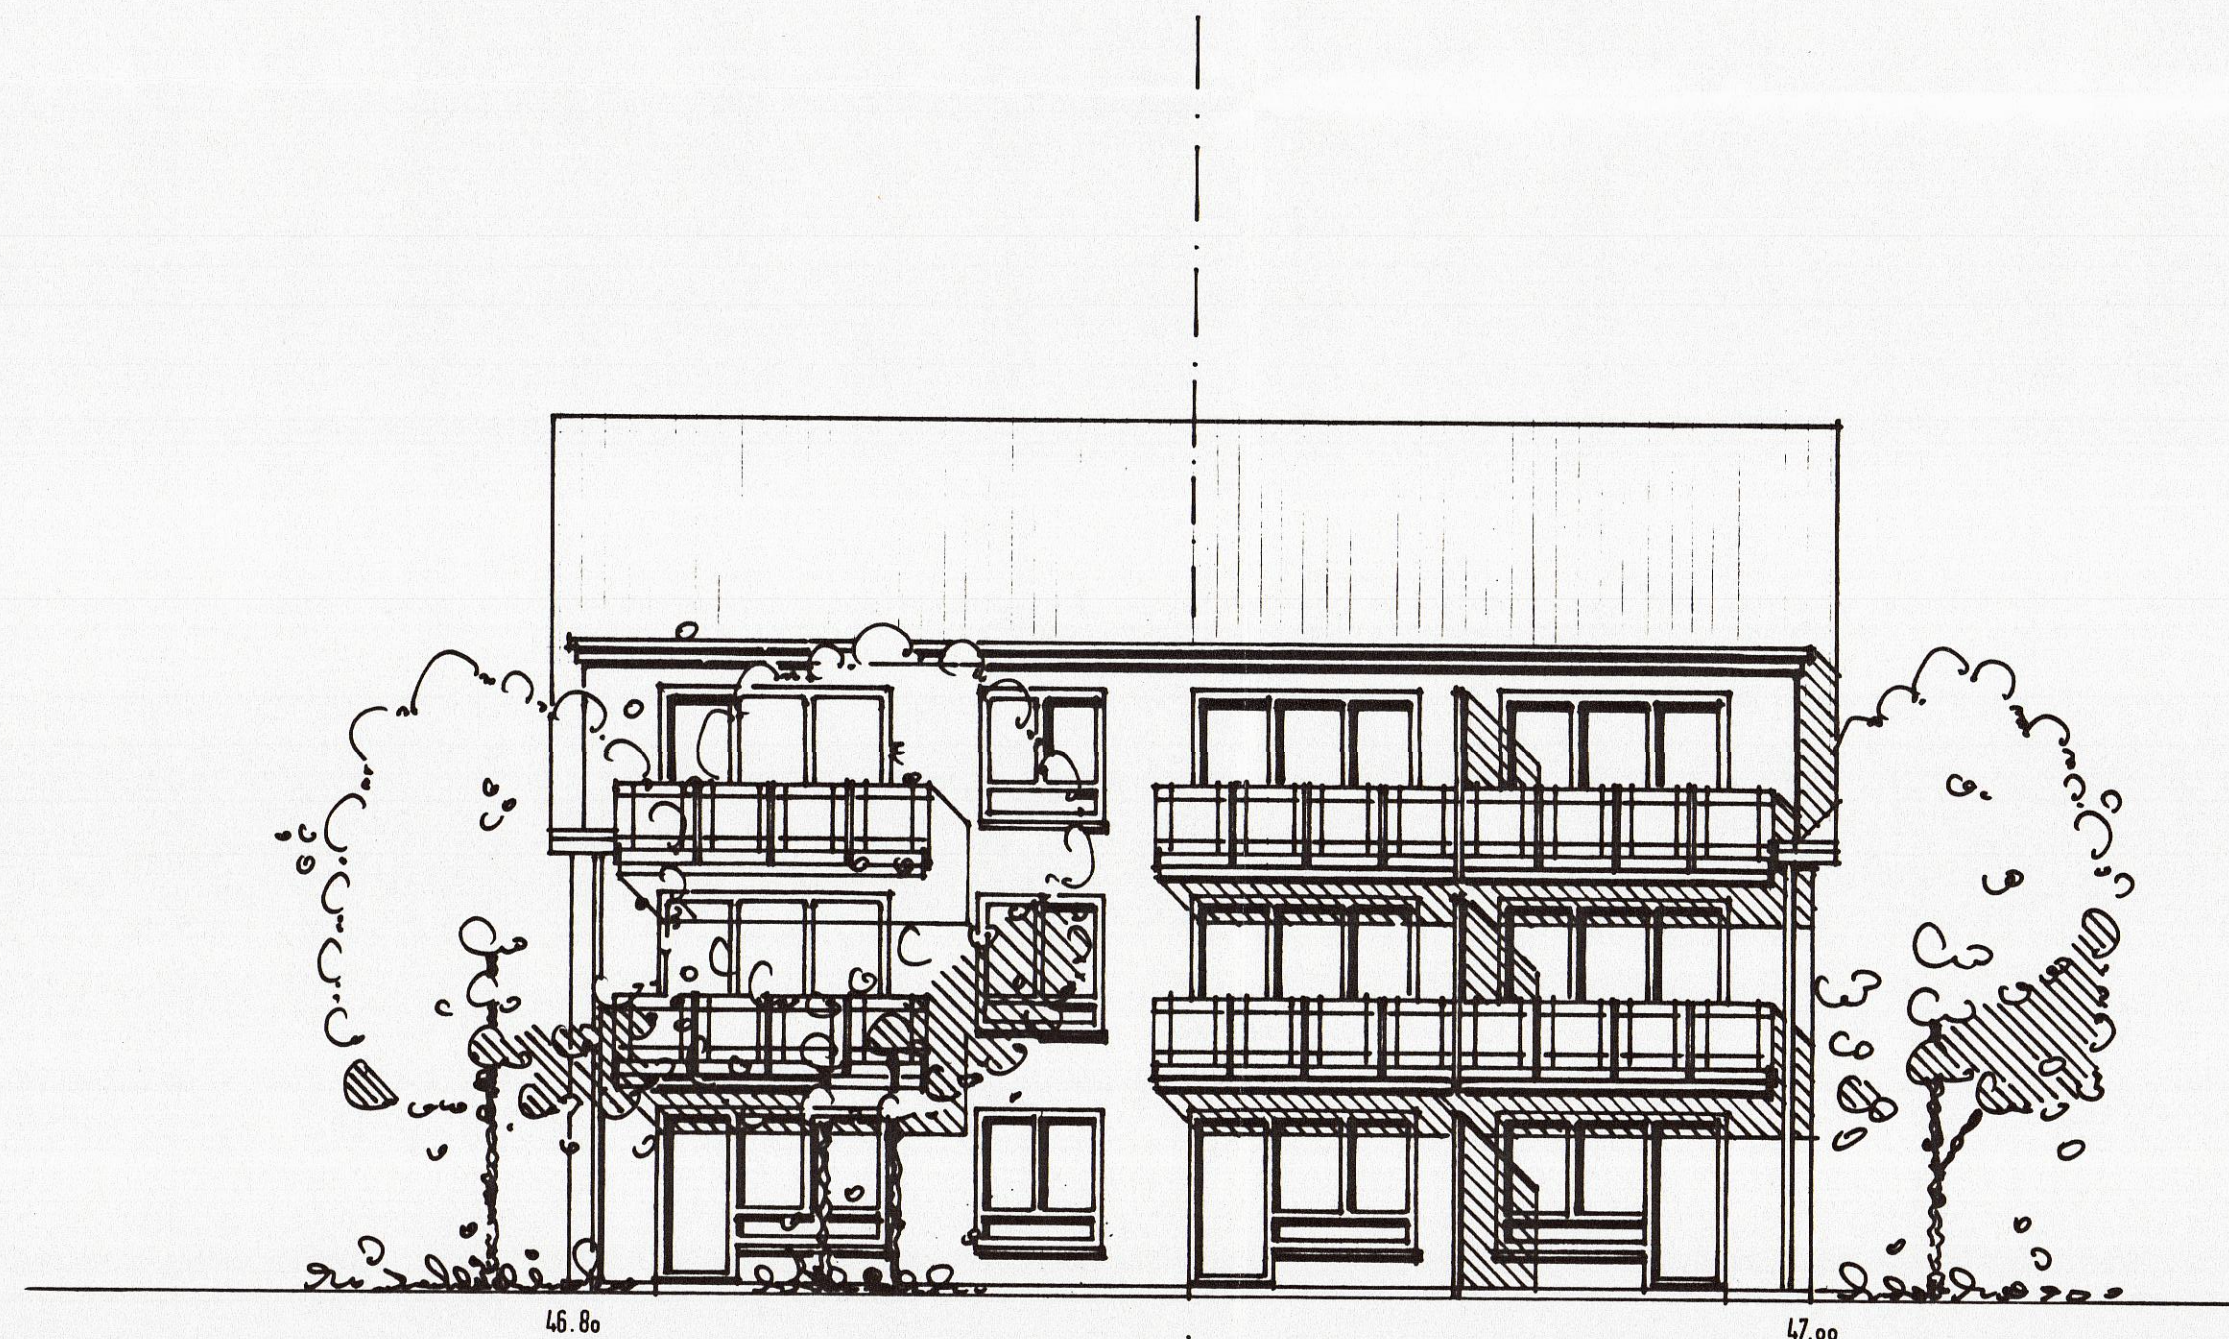

GARTENANSICHT

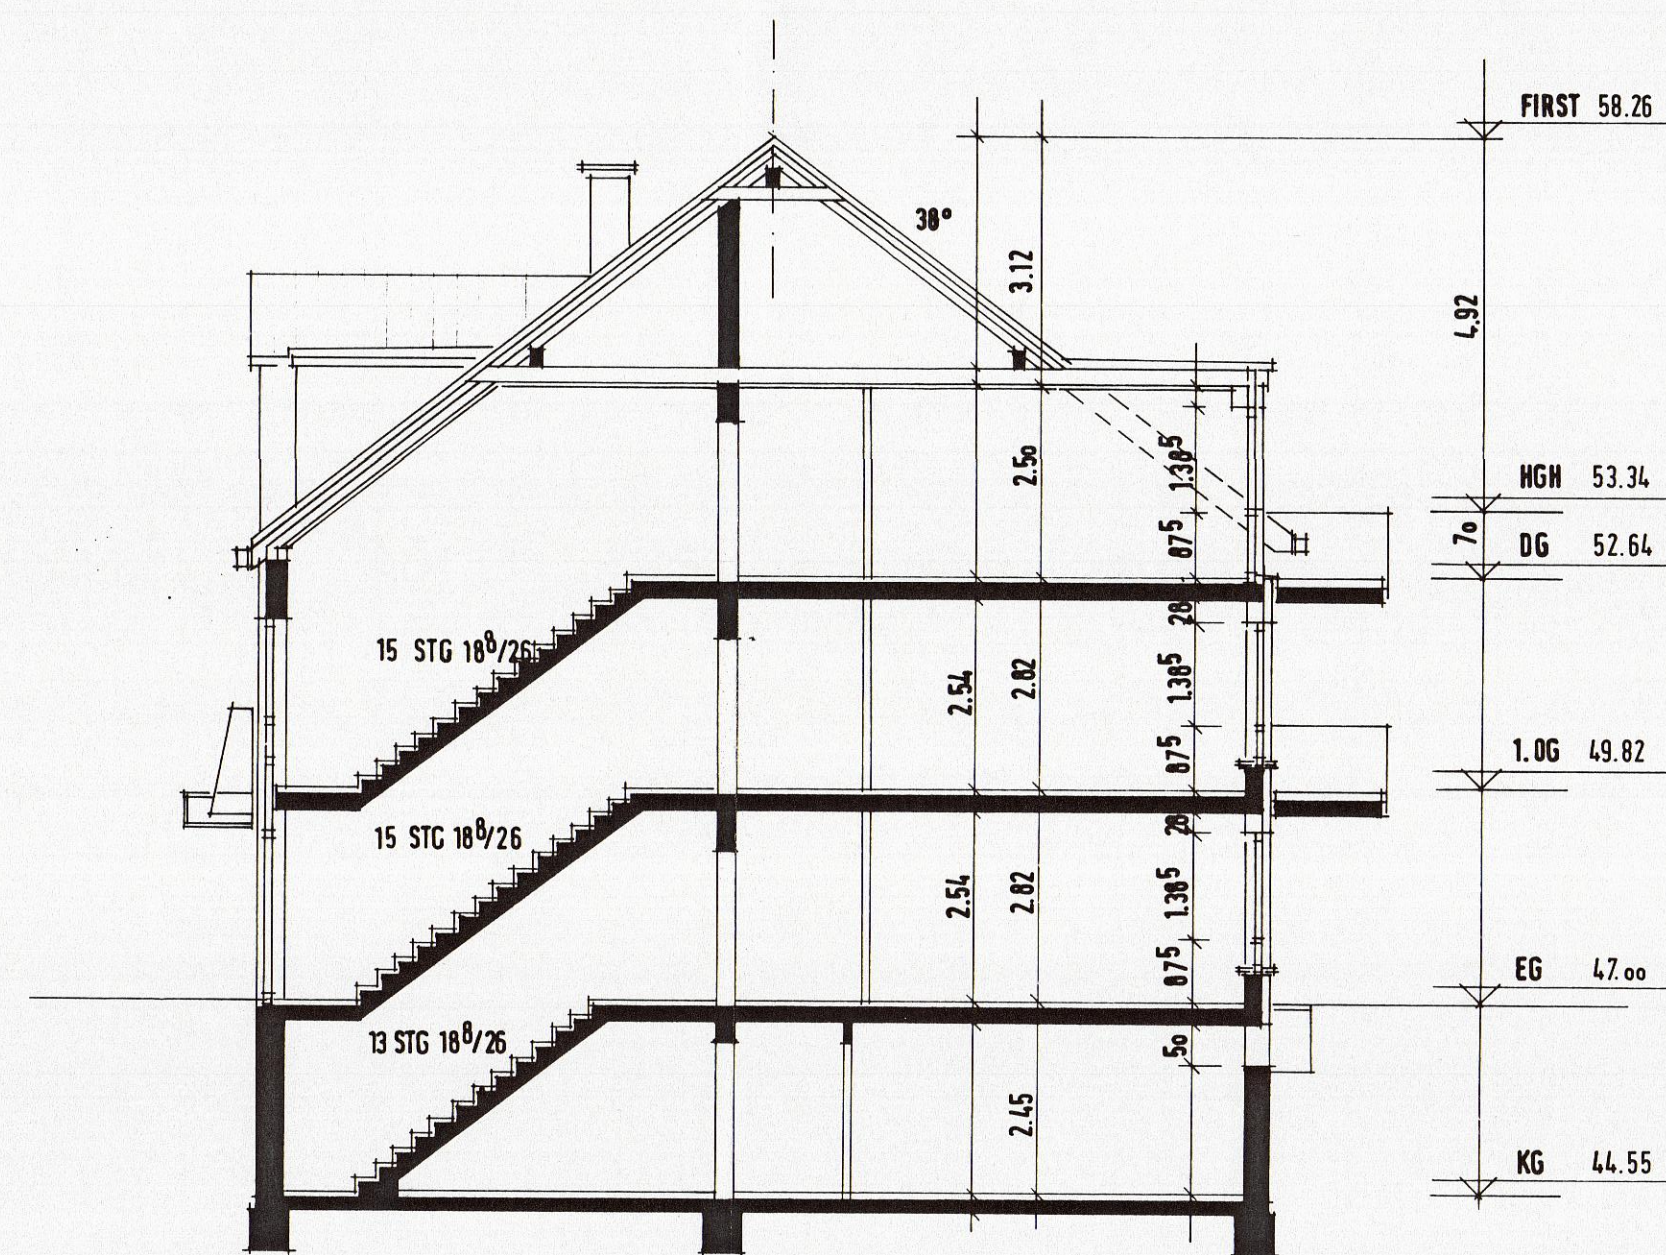

SCHNITT

Neubau von 9 öffentlich geförderten Wohnungen

Rippelbeckstraße
46240 Bottrop

Hinweis: Die Bauvorlagen sind
gemäß § 68 BauO NW
im vereinfachten
Genehmigungsverfahren
geprüft worden.

Ansichten / Schnitt

M 1:100

Bottrop, im Juni 1997

Bauherr:

Michael Klump

Schumannstraße 34
46240 Bottrop

Bescheid zur Baugenehmigung

1158-97-23

Der Oberbürgermeister
der Stadt Bottrop
Bauaufsichtsamt (63)

im Auftrag

Architekt:

Wolfgang Strelzig

Diplom-Ingenieur · Architekt AKNW

Kirchhellener Straße 12

46236 Bottrop

Tel.: 0 20 41 / 2 25 33

Fax.: 0 20 41 / 6 18 34

