


Bauvoranfrage M 1:500

Gemarkung: Bottenau
Gemeinde: Oberkirch
Flst. Nr. 103

Zugehörig zum
Bauvorbeischied
vom: 14.11.2025

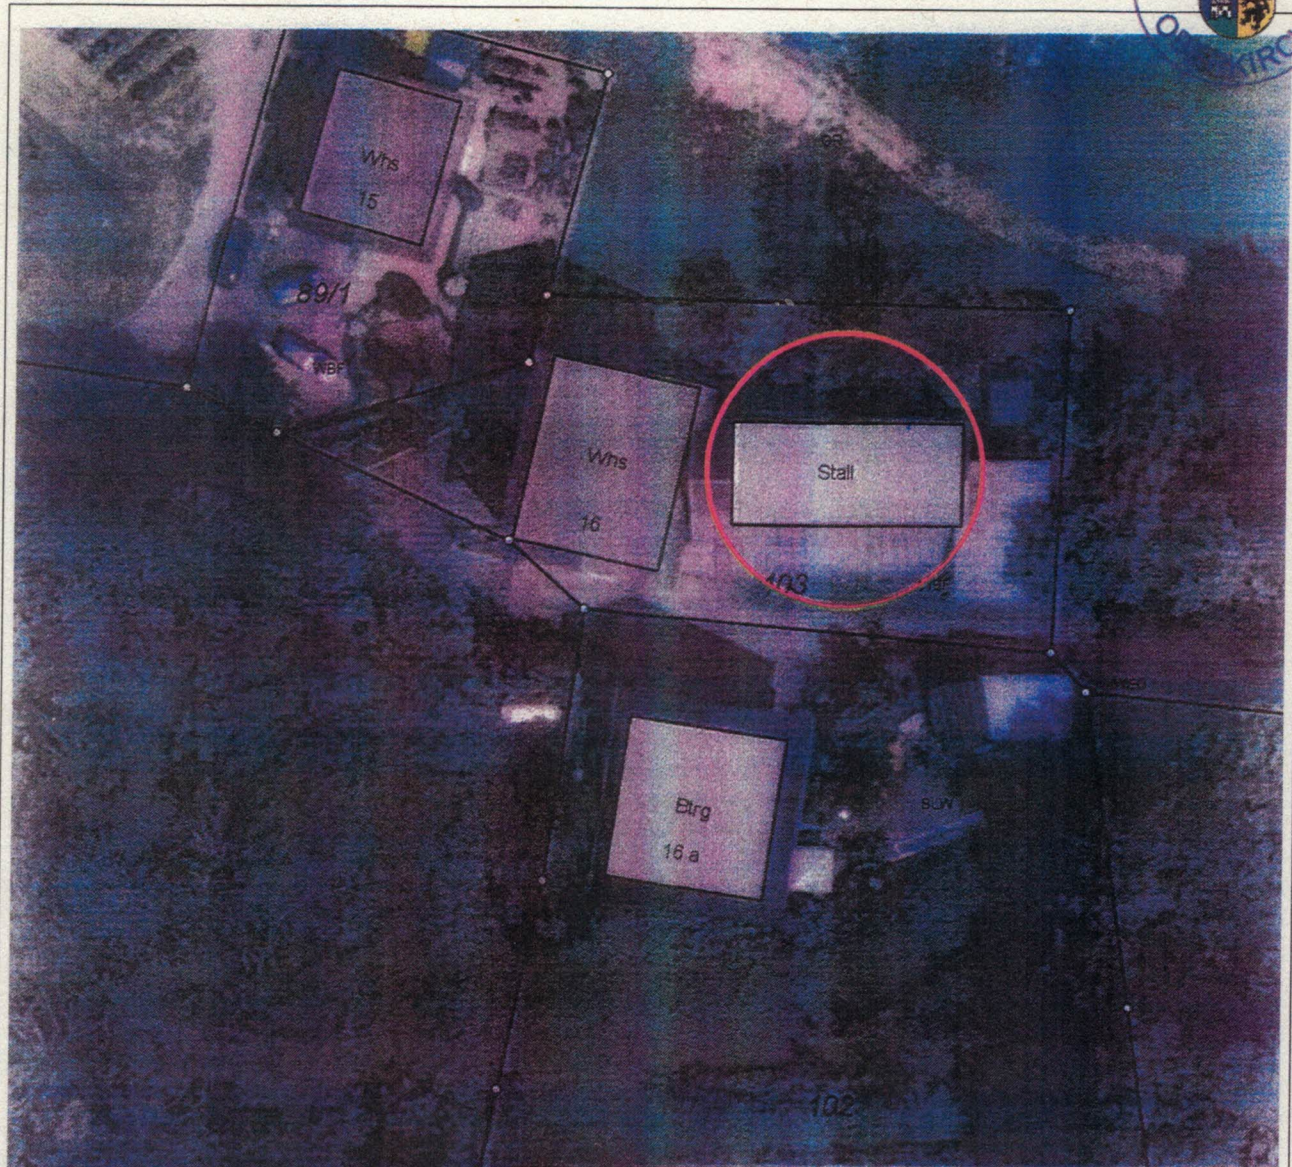

Stadt Oberkirch

Maßstab: 1:500
Bearbeiter: wabgis05
Datum: 22.07.2025

Auszug aus der Liegenschaftskarte

31.07.2025

Bauvorh.: Umnutzung eines Ökonomiegebäudes
Weintalstraße 16, 77704 Oberkirch



KRÄMER architekten

Rammersweierstraße 118 info@kraemer-architekten.com
D-77654 Offenburg www.kraemer-architekten.com
Tel: +49-7 81-9 32 27 93 Fax: +49-7 81-9 66 67 54