


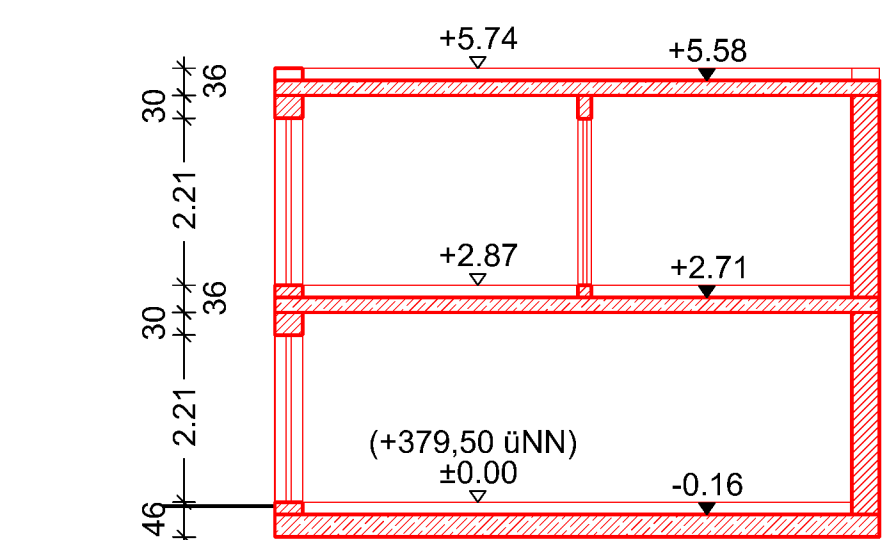
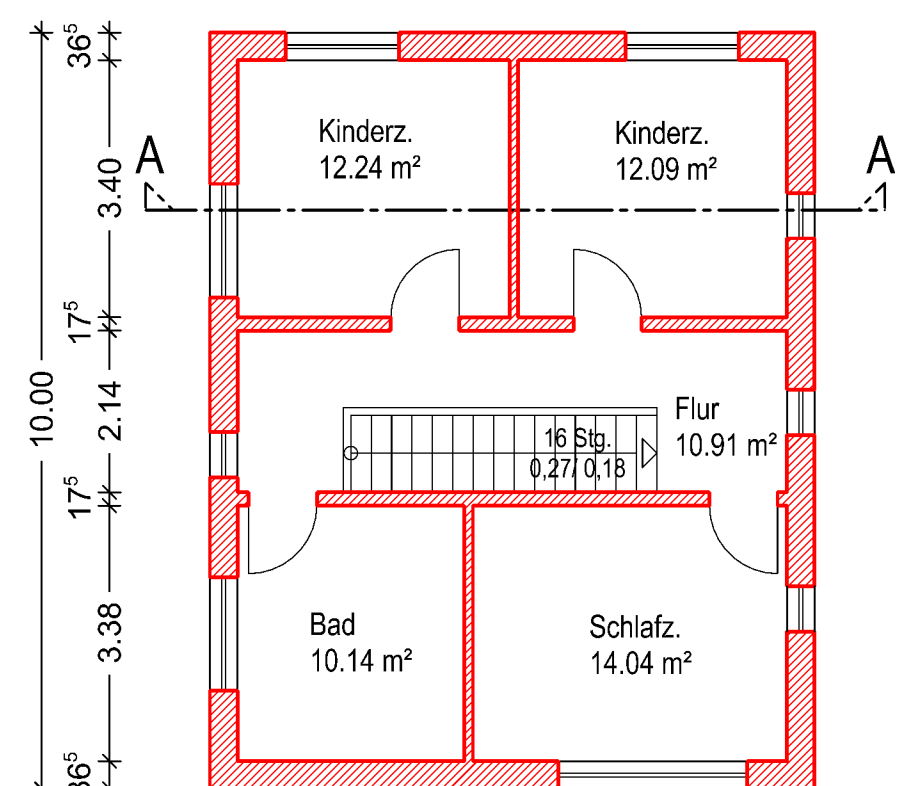


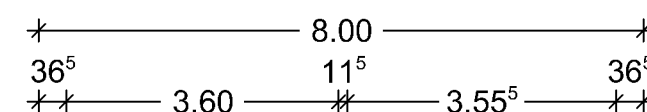


Schnitt A-A'

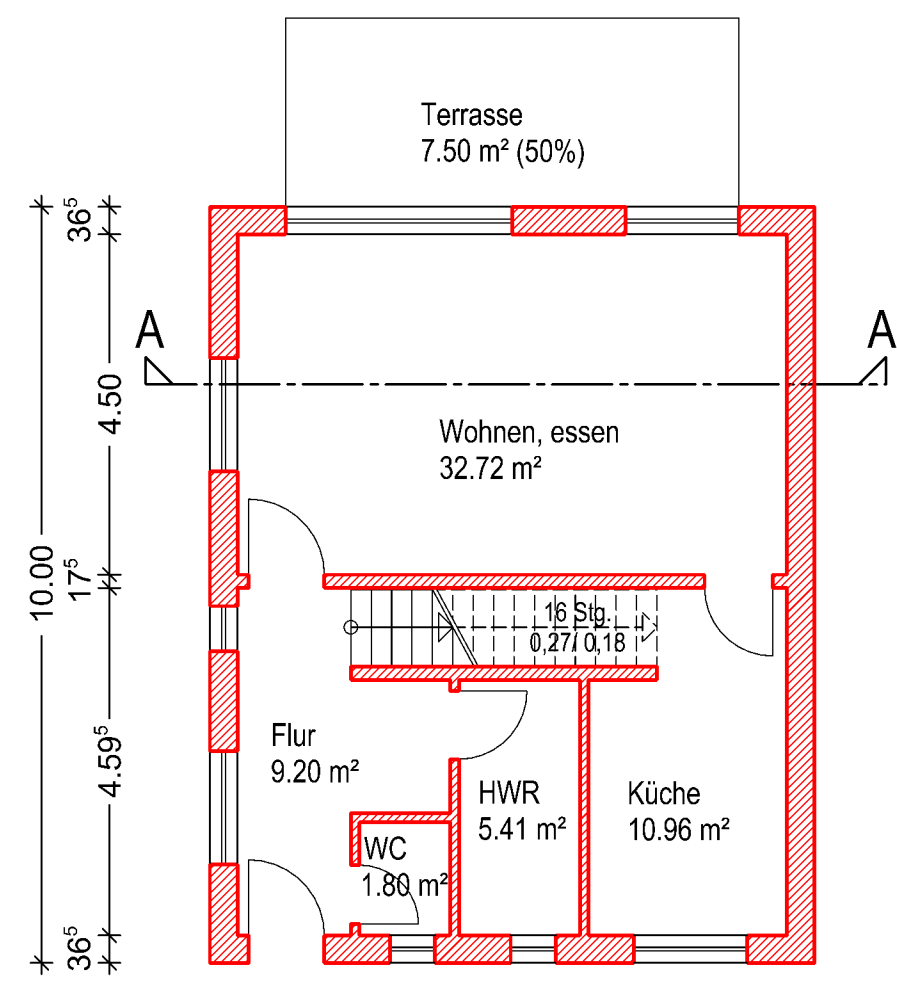


Grundriss OG

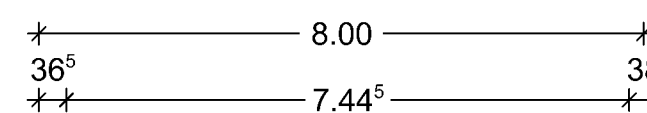


Grundriss EG

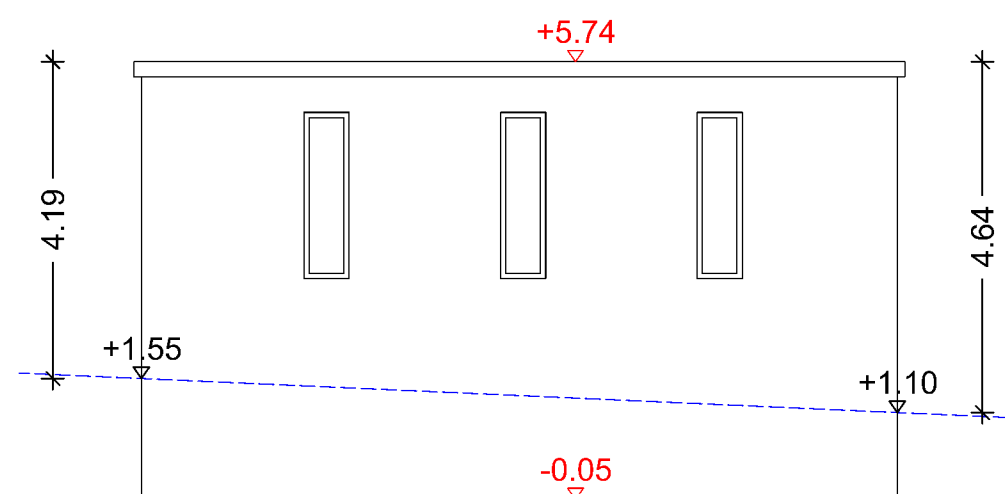


Nordliche Ansicht

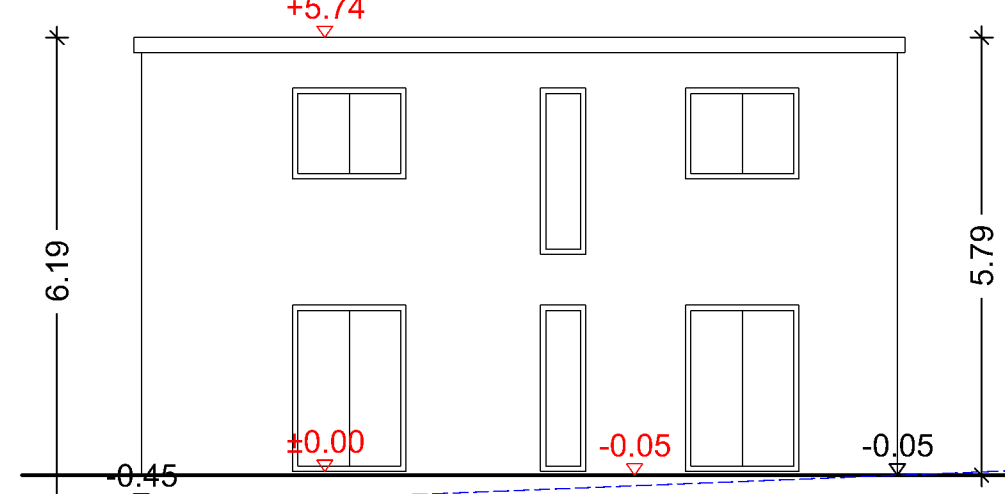


Südliche Ansicht

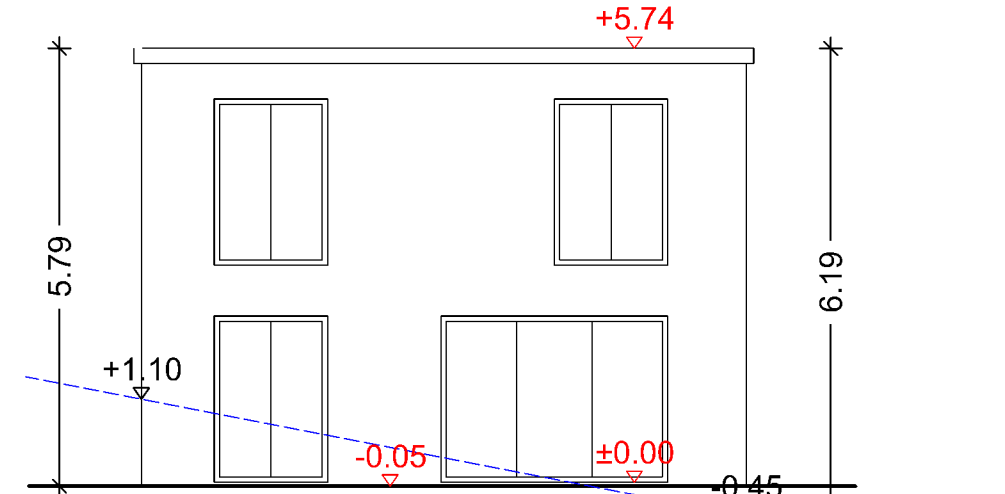


Westliche Ansicht

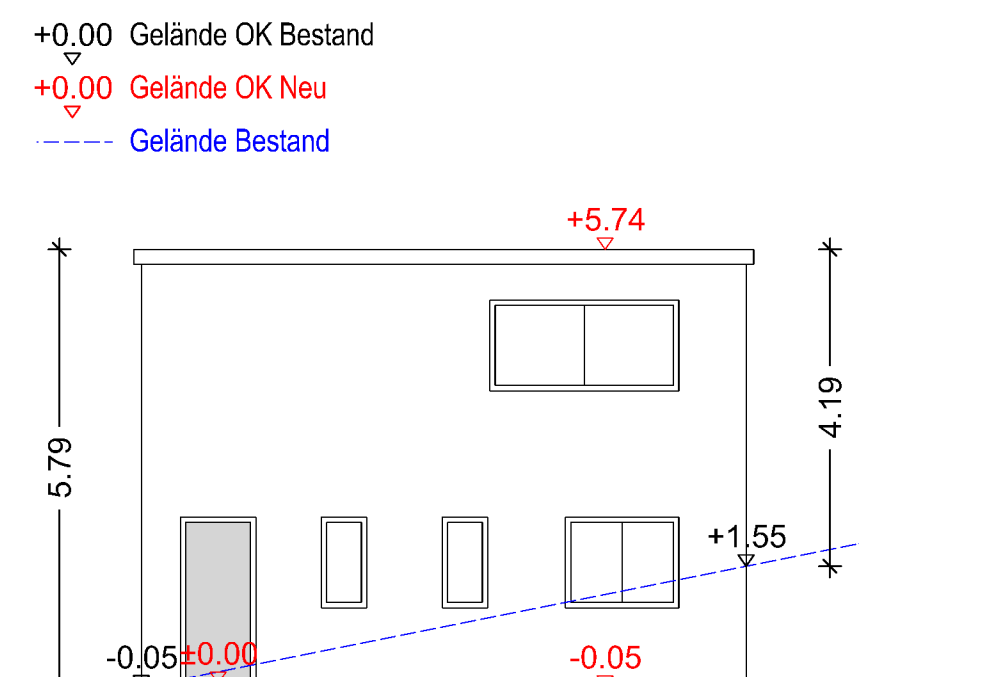


Östliche Ansicht

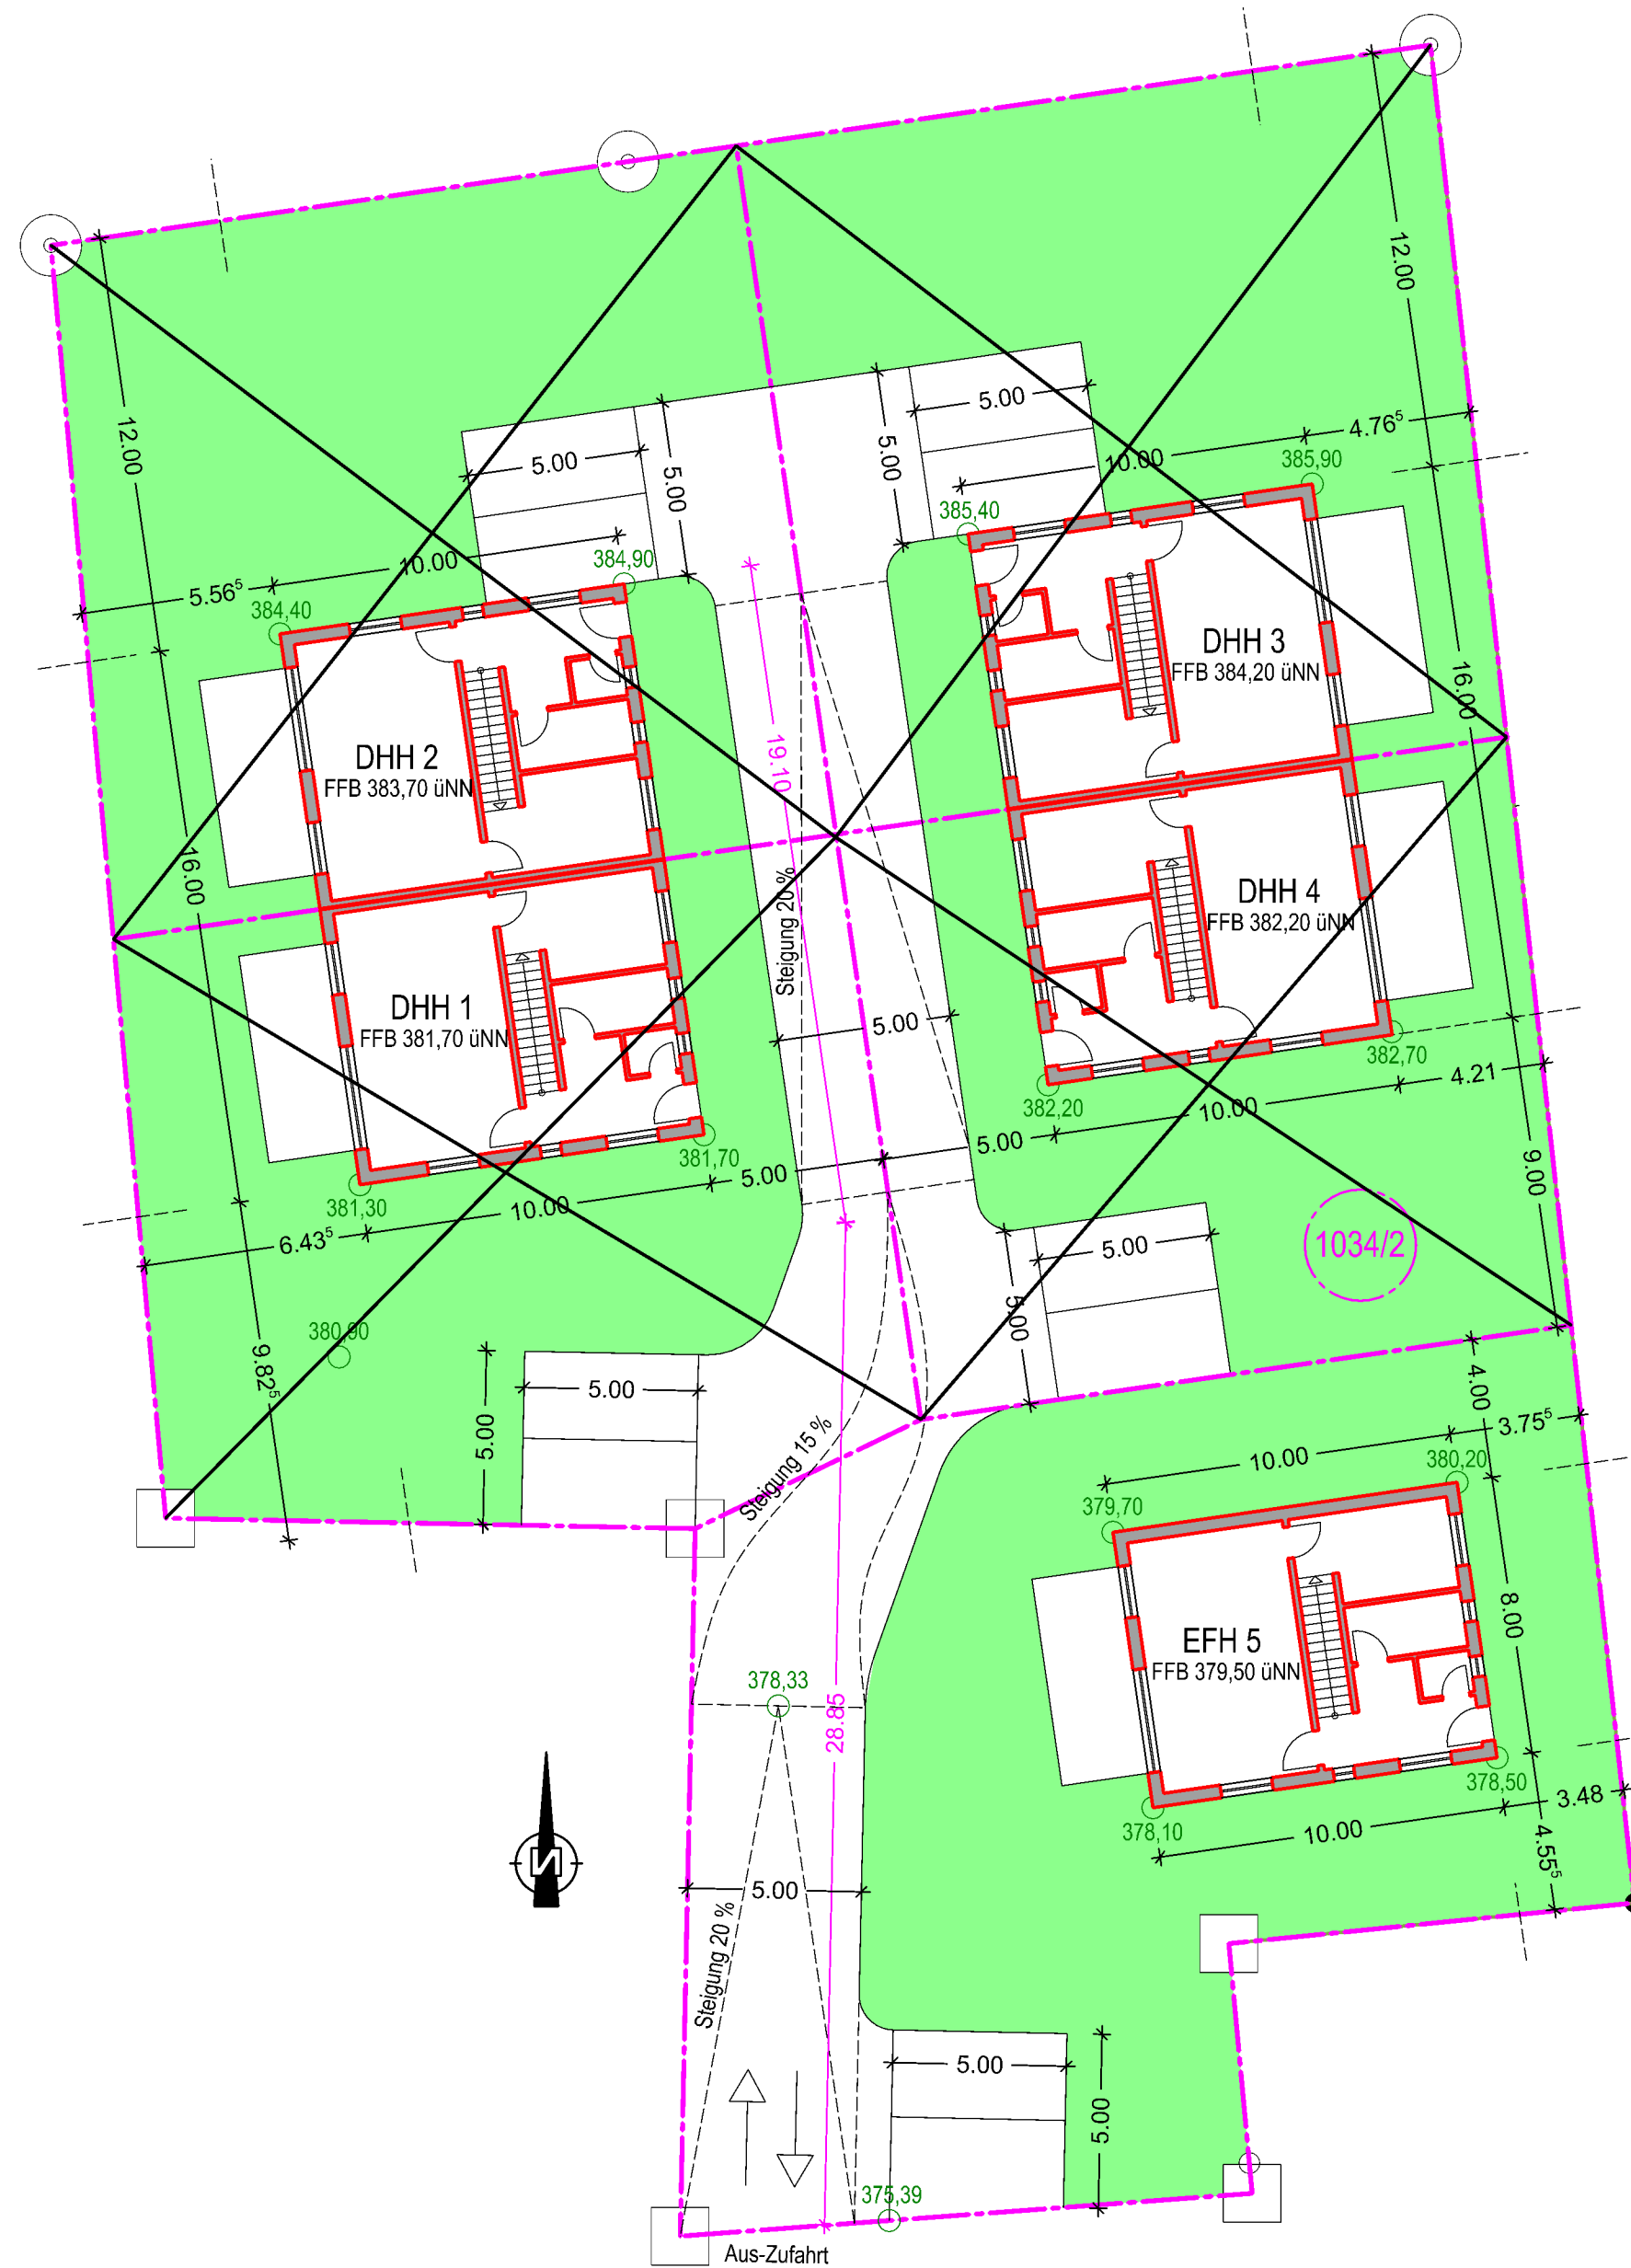

Übersichtsplan

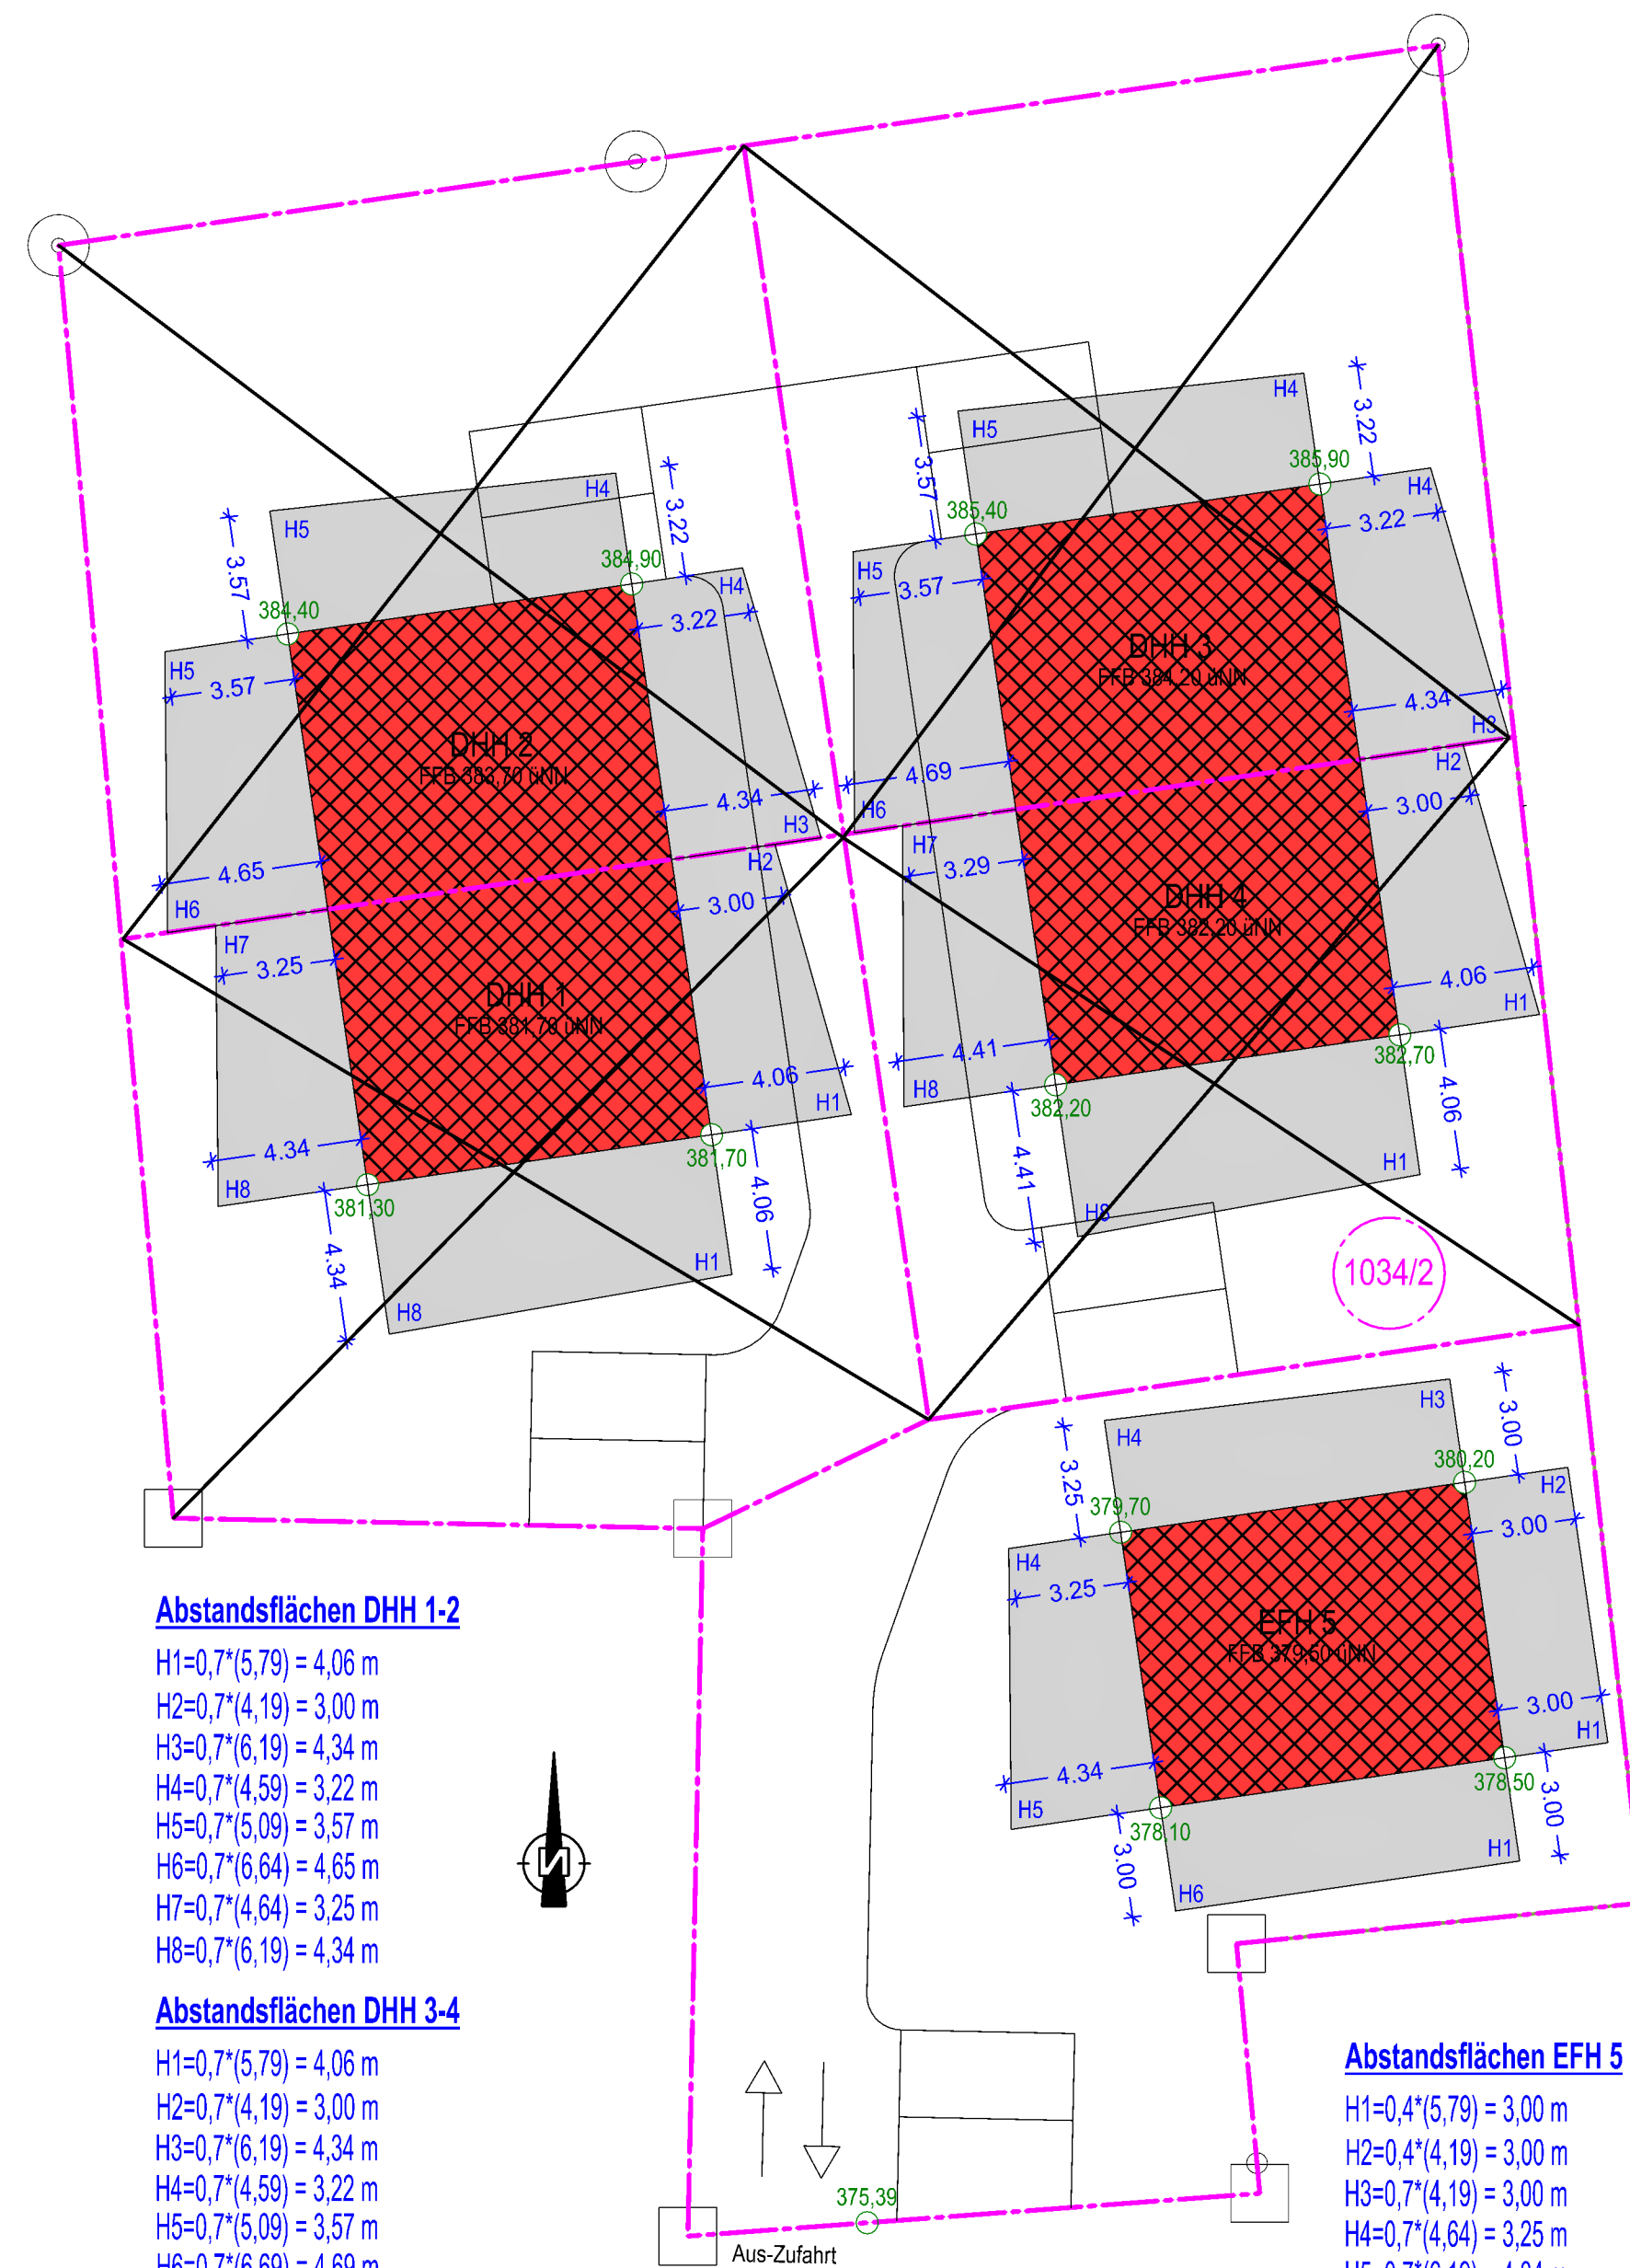

Abstandsflächenplan

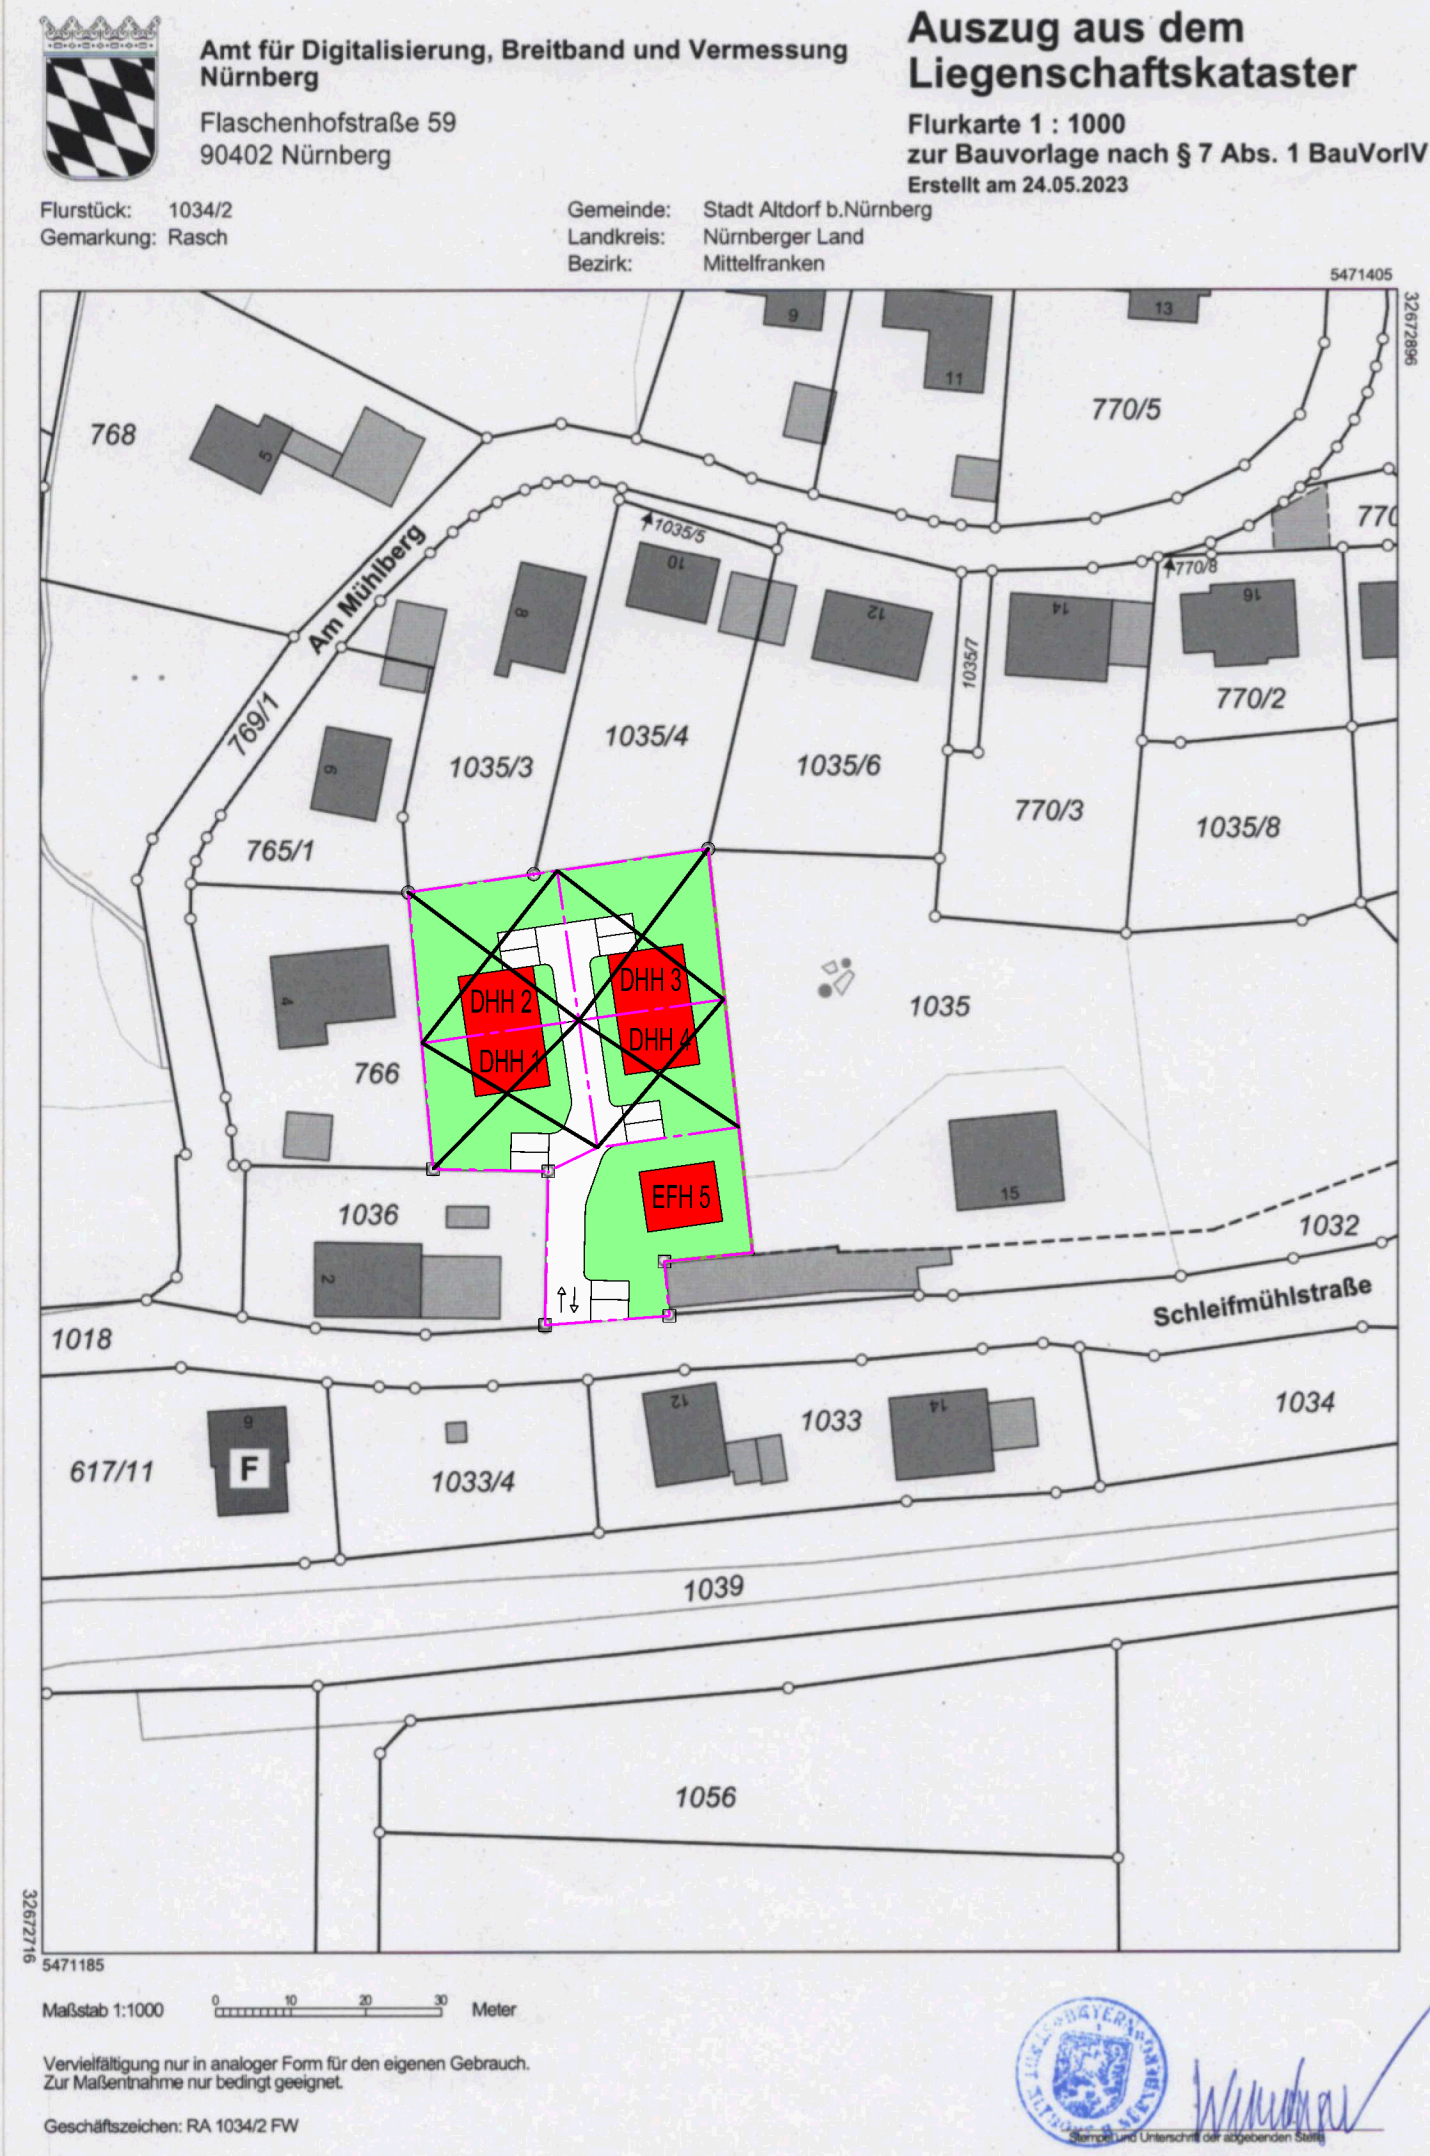

NEUBAU EINES EINFAMILIENHAUSES 5 IN SCHLEIFMÜHLSTR. , ALTDORF B. N. FL.N. 1034/2 GEM. RASCH

ROYAL IMMOBILIEN GMBH
TIEFENTALSTR. 9
90530 WENDELSTEIN

Moaiaid Almulhem
Weidensees 1
91282 Betzenstein
Tel. : 01714412918
E-mail : moaiad.mal@gmail.com

Grundrisse, Ansichten, Schnitt 1:100, Lageplan 1:1000
Übersichtsplan, Abstandsflächenplan 1:200

Flur Nr. 1032/ 1035 Birkelbach, Manfred Martin Schleifmühlstr. 15 90518 Altdorf	Flur Nr. 1035/6 Mühlberg, Friedrich Am Mühlberg 12 90518 Altdorf
Flur Nr. 1035/3 Seller, Christa und Seller, Reiner Am Mühlberg 8 90518 Altdorf	Flur Nr. 1036 Slotta, Regina Susi, Dr. Am Mühlberg 2 90518 Altdorf
Flur Nr. 1035/4 Nowak, Konrad und Nowak Uta Karin Am Mühlberg 10 90518 Altdorf	Flur Nr. 765/1 Waiz, Gerlinde und Waiz, Hermann Harderstr. 2 90518 Altdorf
Flur Nr. 1035/4 Nowak, Konrad und Nowak Uta Karin Am Mühlberg 10 90518 Altdorf	Flur Nr. 766 Ziegler, Rosemarie Bärbel Am Mühlberg 4 90518 Altdorf

Datum:	18.07.2023	Projekt n.:		Plan n.	Index:
Gezeichnet:	A.M.				
Maßstab:	1:100	2023 050		E1	A