


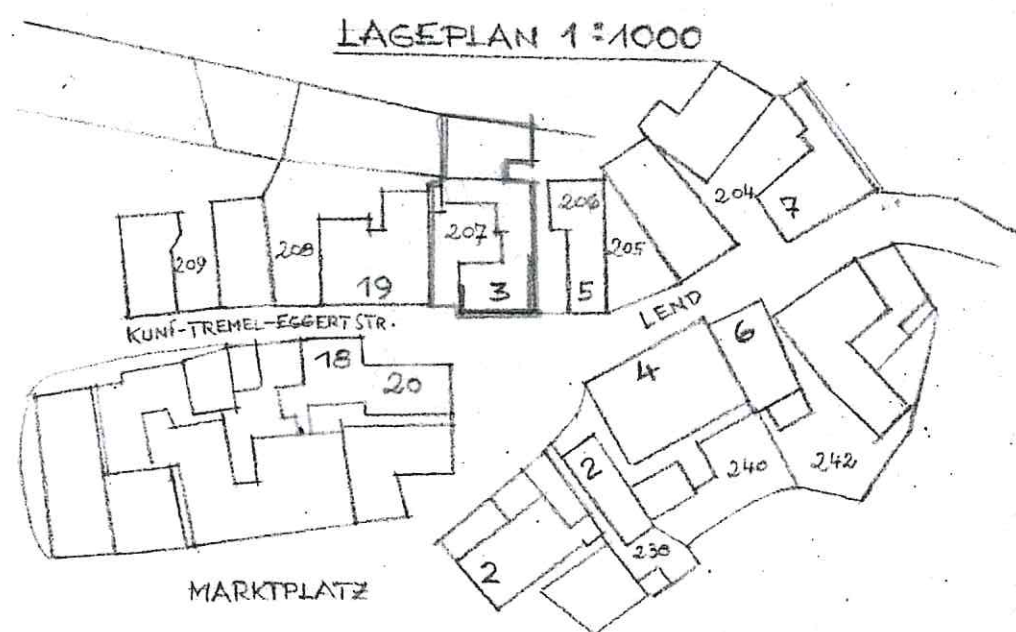
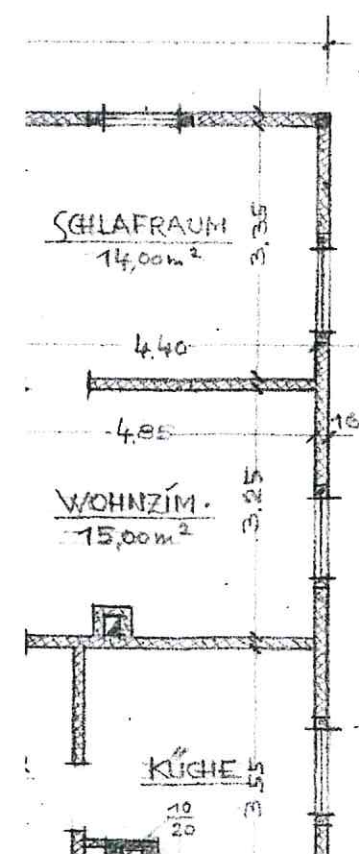
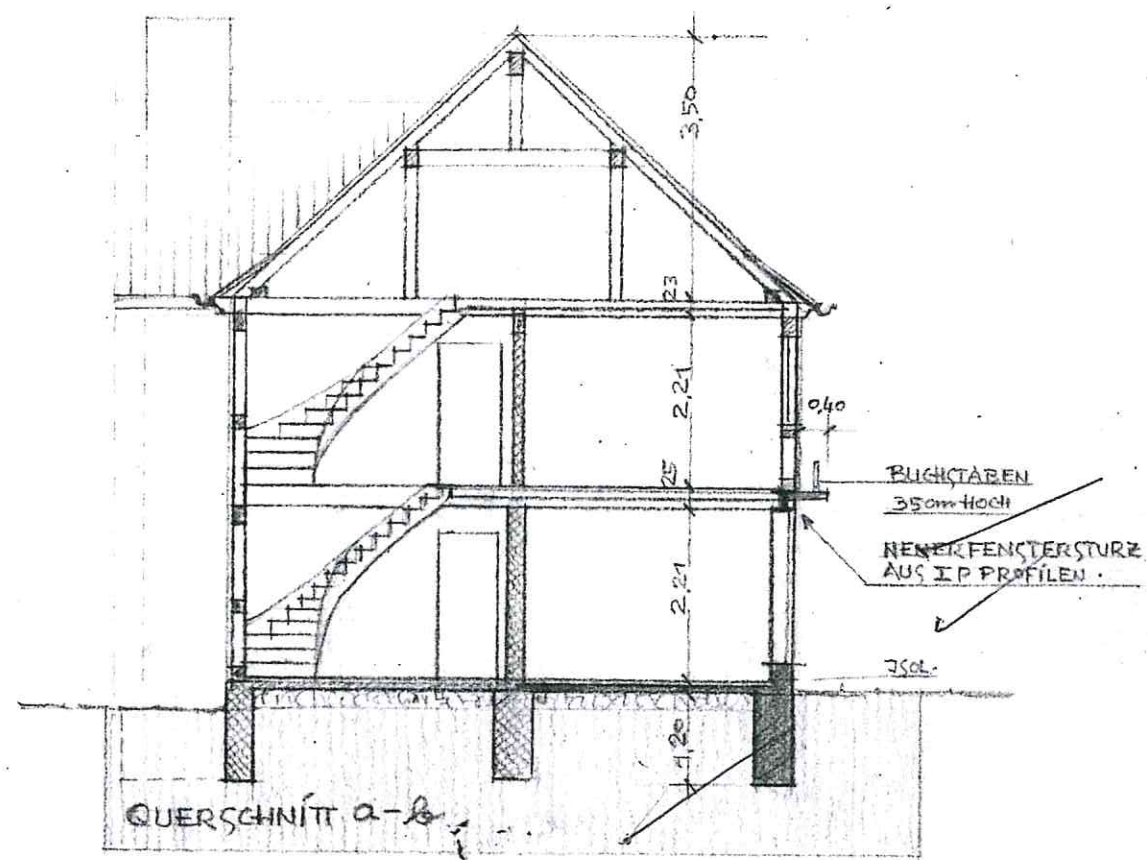
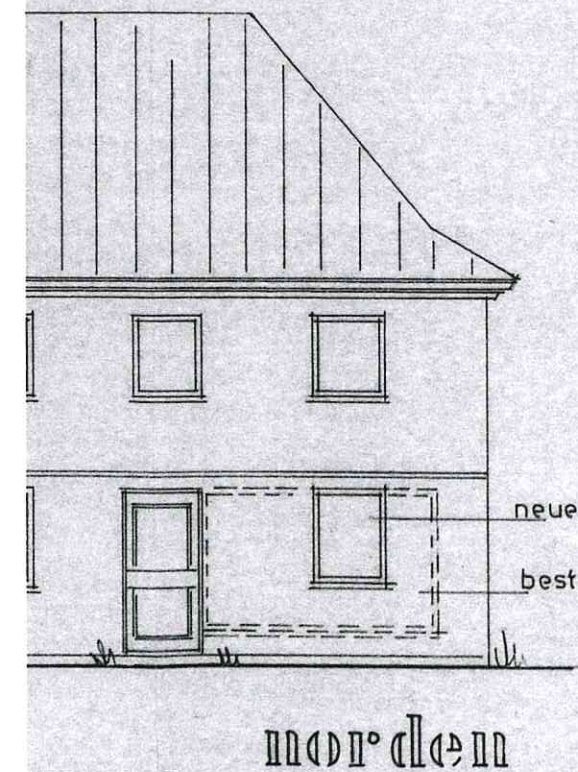


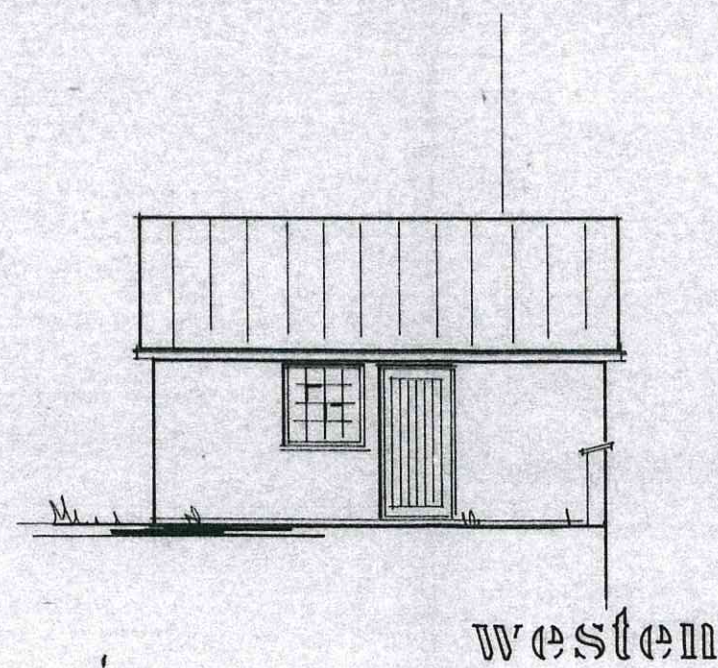


ENTWURF FÜR DIE ERNEUERUNG DER AUSSENMAUER
IM HAUSE DES HERRN GEORG DRESSSEL BURBKUNSTADT LEND 3.

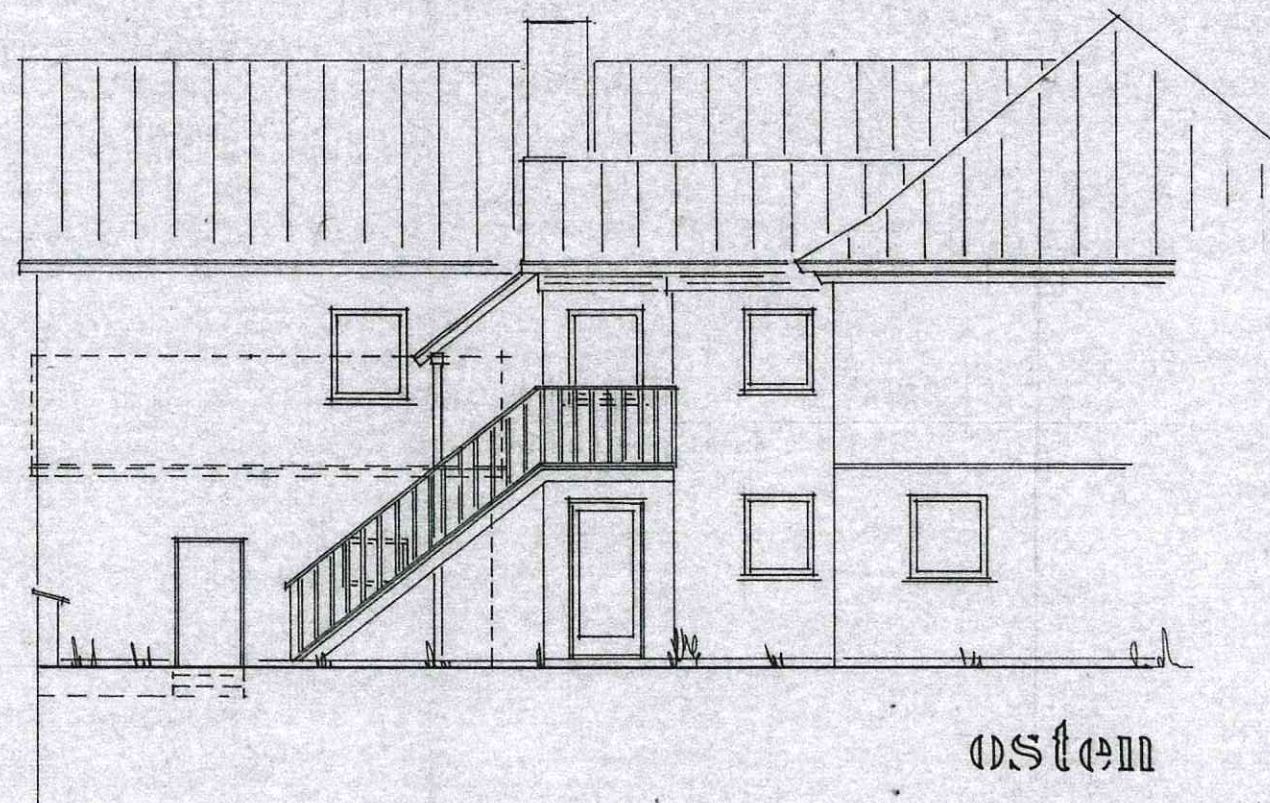


neues Fenster 1,00/1,26
best. Schaufenster ausbrechen

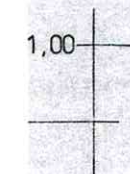


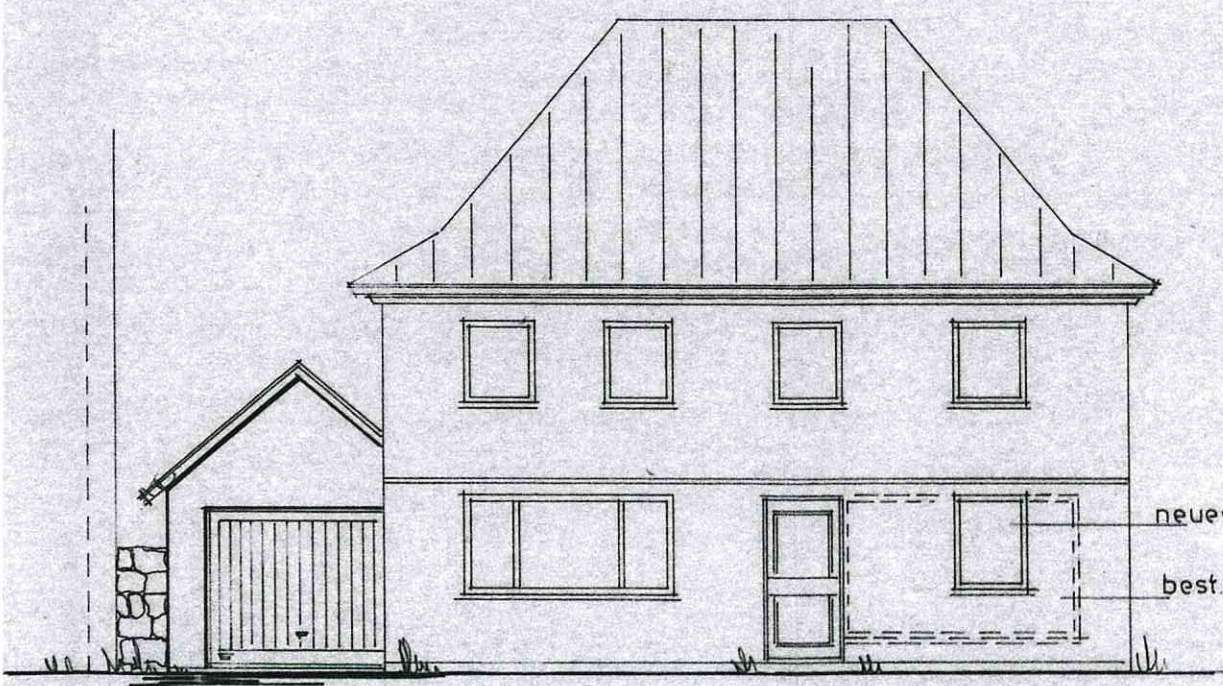


norden

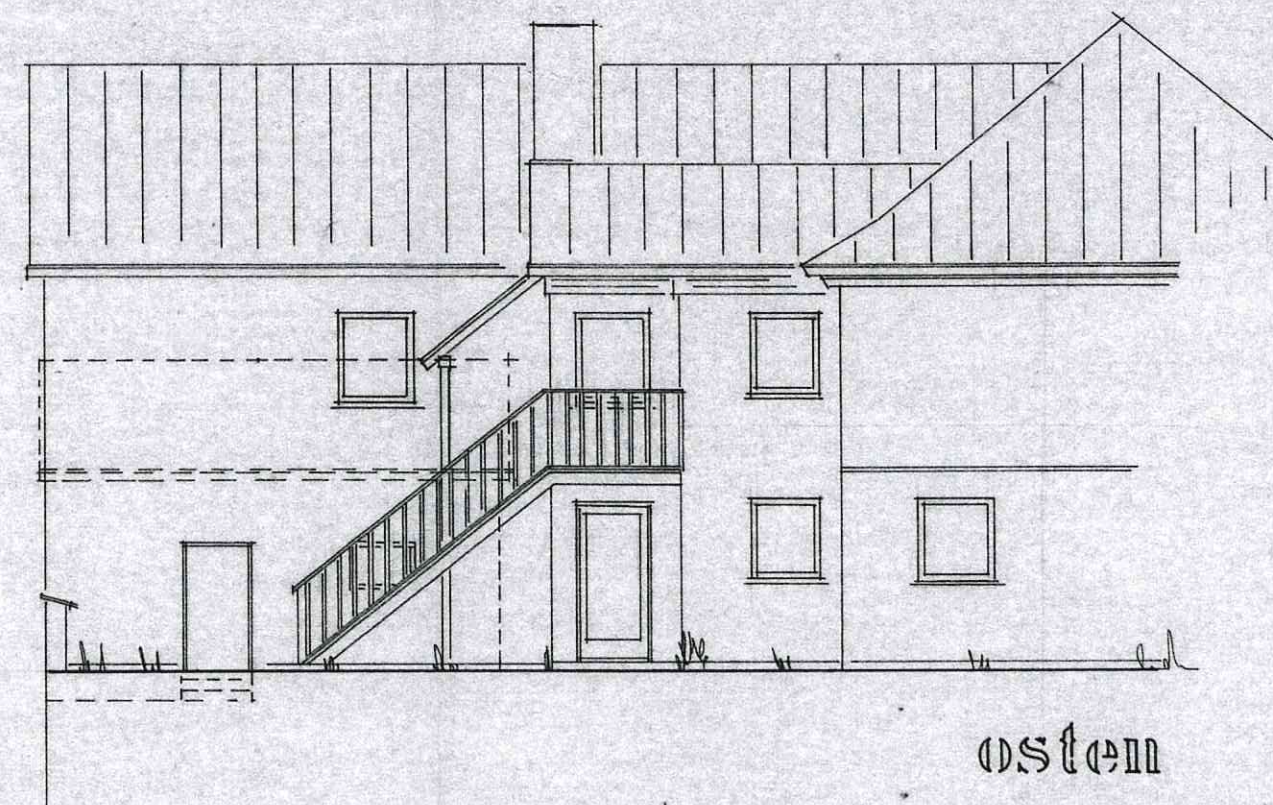

osten

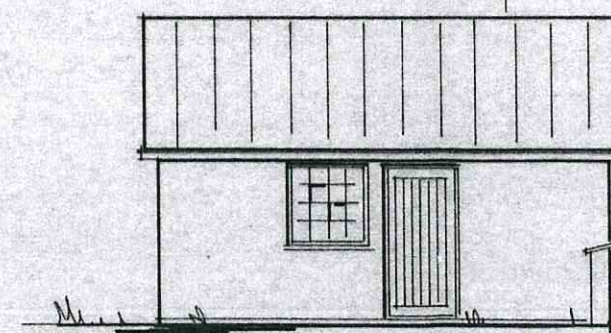


westen

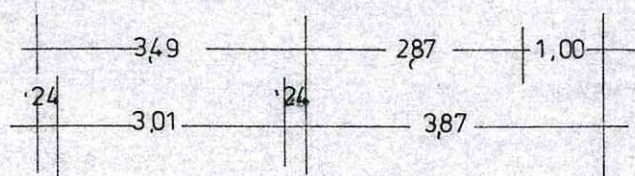




br.h.=1.00

neues Fenster 1.00/1.26

best. Schaufenster ausbrechen

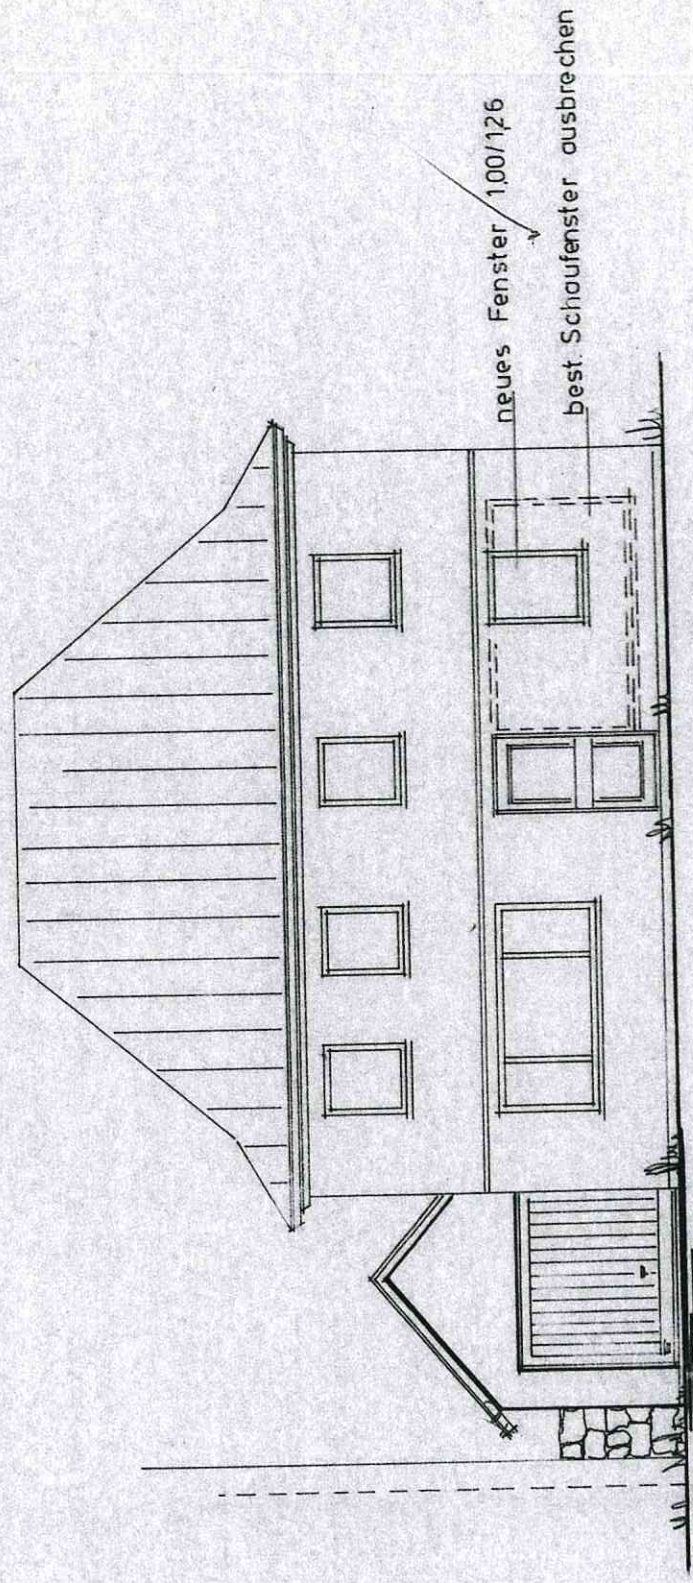

modellen

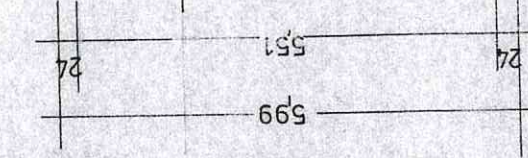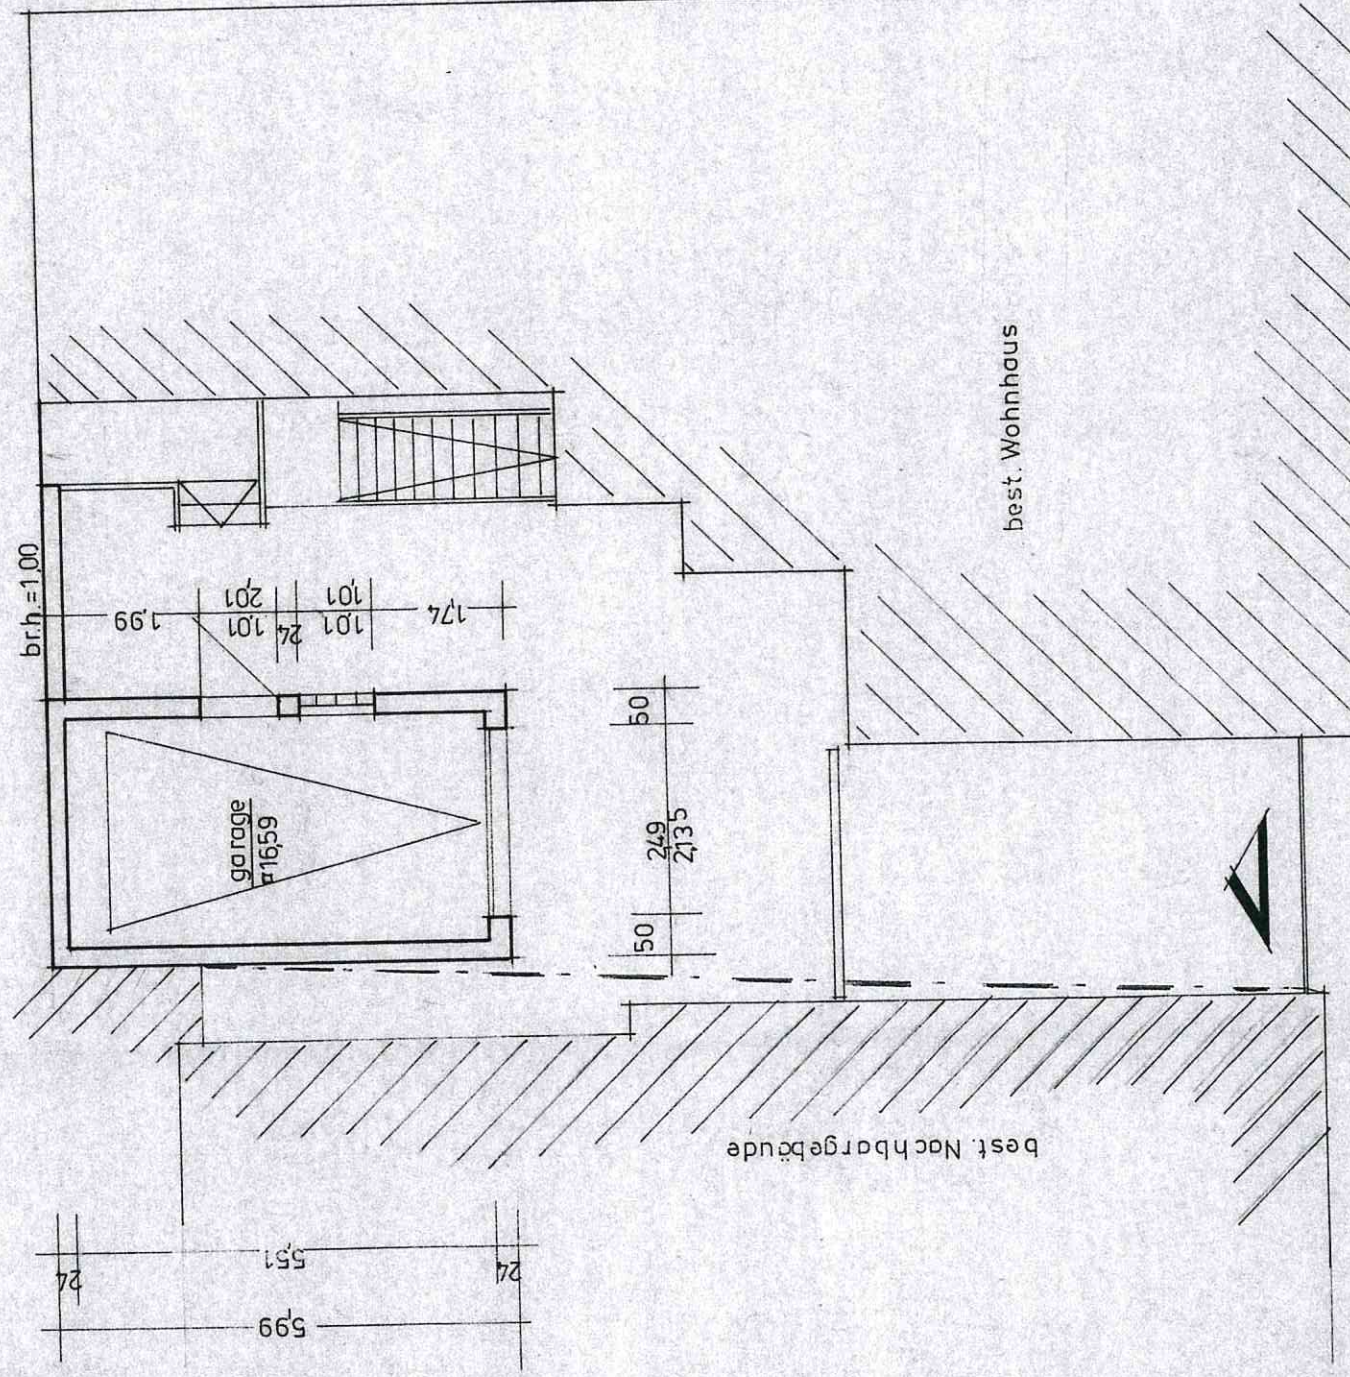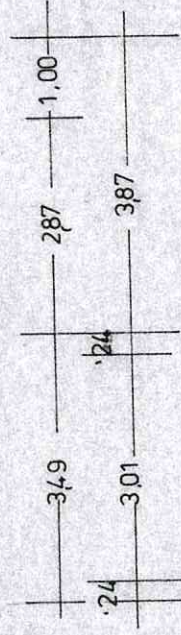

neigung 40°
tondachziegel

zimmerm. dachkonstrukti
holz balkendecke
2x12,5 mm rigipsplatten
ringanker

liaporhohlblöcke
beidseitig geputzt


zementestrich m. geföl
unterbeton
rollierung
fundamente auf frostli

1. beb. fläche : 34

2. umb. raum : 20
+ 20


3. nutzfläche : 31

55

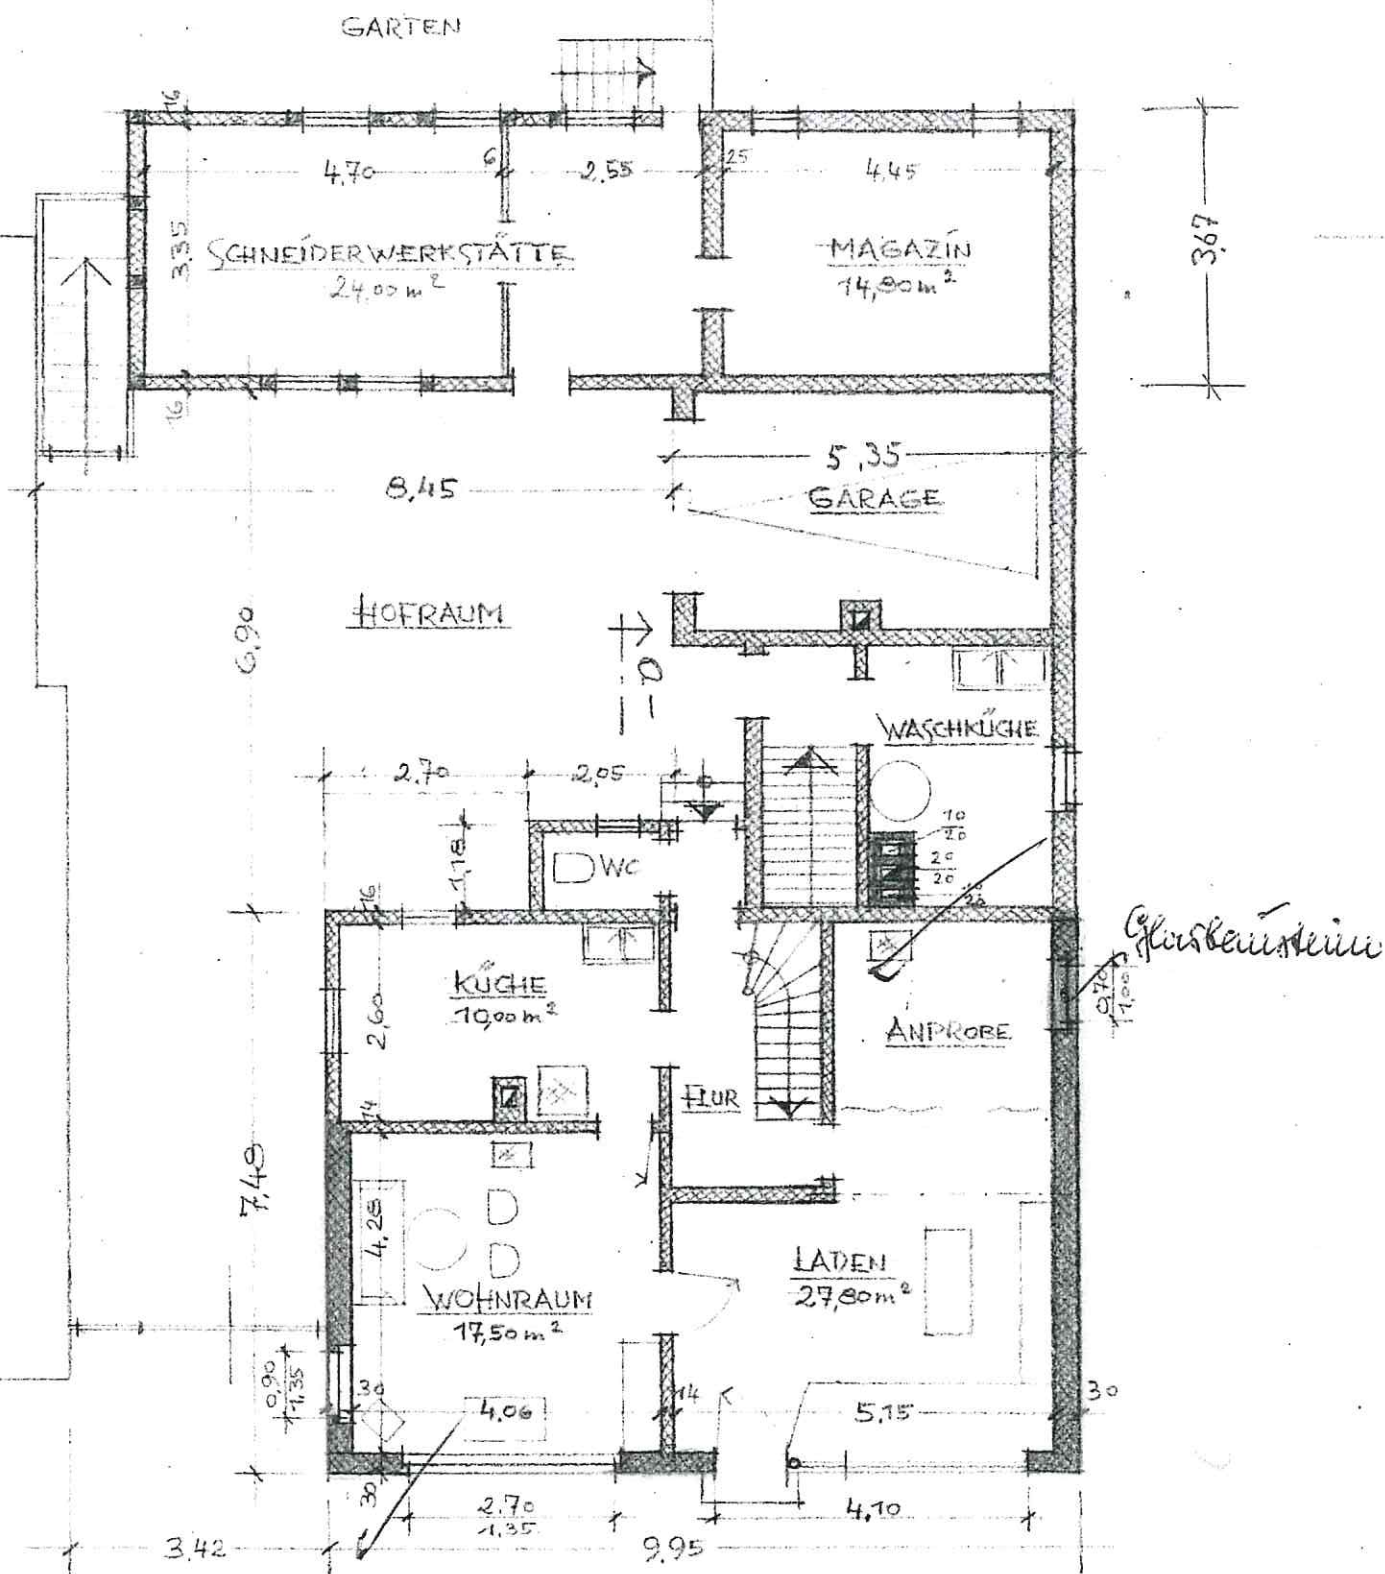

GRUNDRISS ERDGESCHOSS

- = NEU
- = ABRUCH
- = ALT

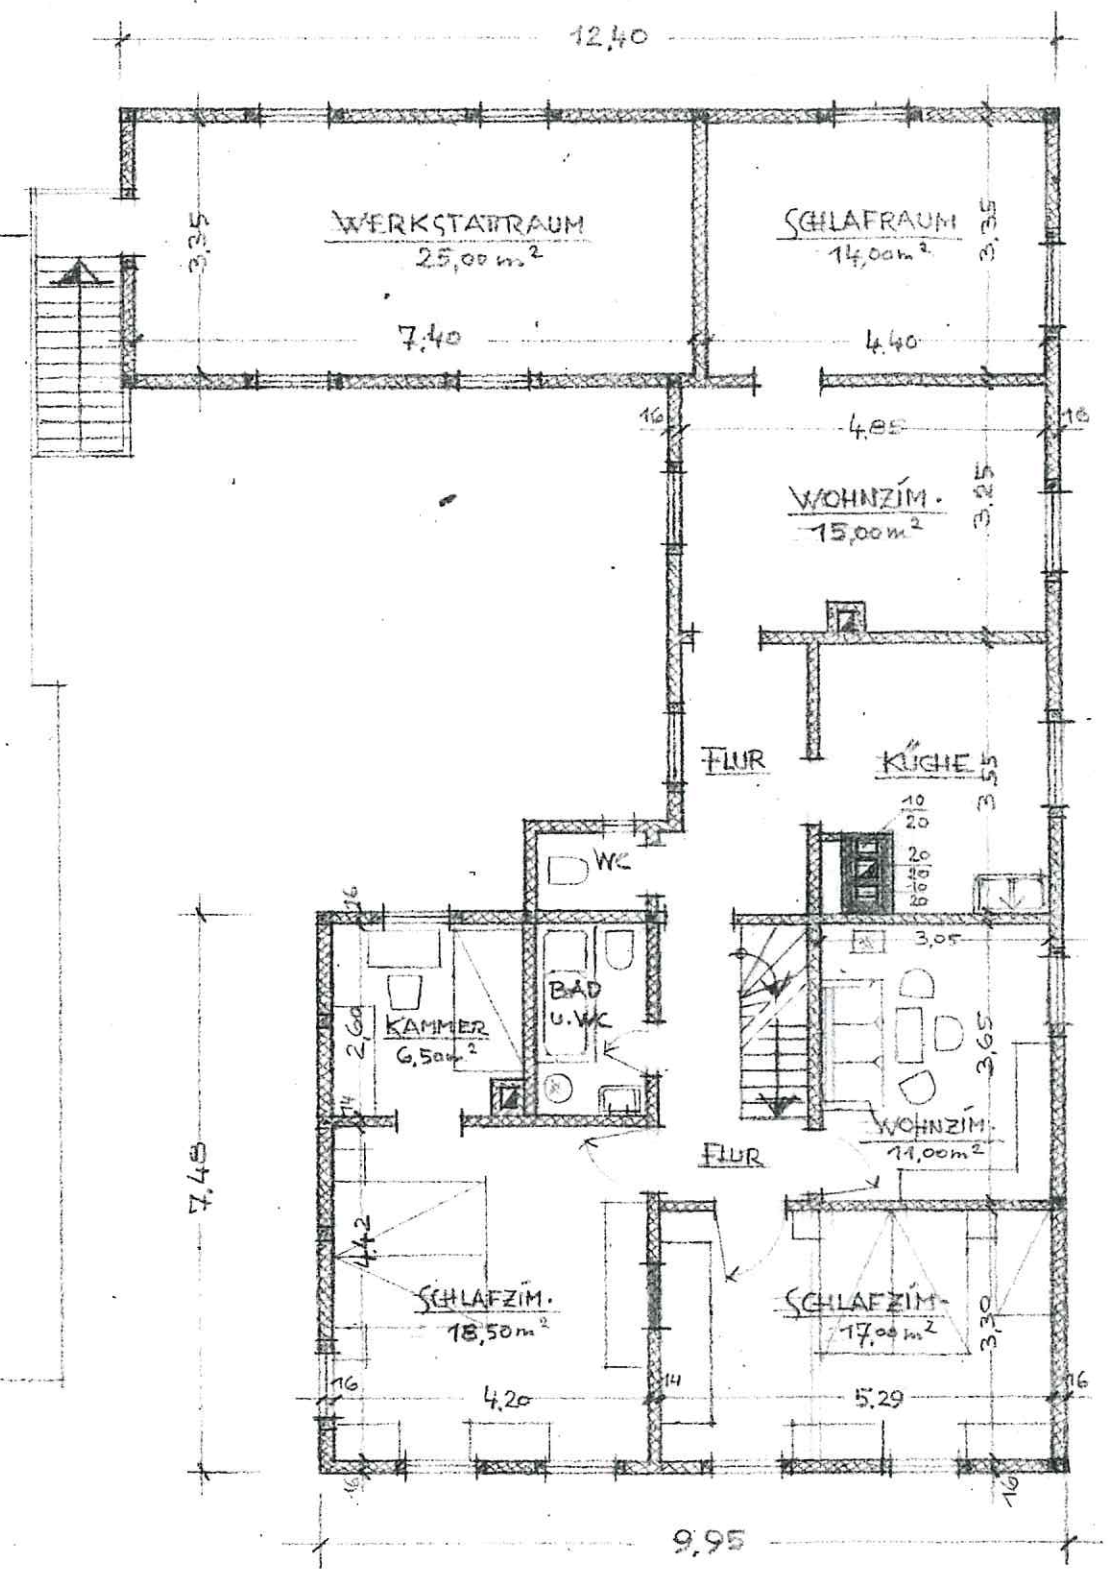

GRUNDRISS OBERGESCHOSS