




KREIS : PINNEBERG
GEMEINDE : UETERSEN
GEMARKUNG: UETERSEN
FLUR : 12
FLURSTÜCK: 329/11
GRUNDSTÜCKSGRÖßE: CA. 974m²

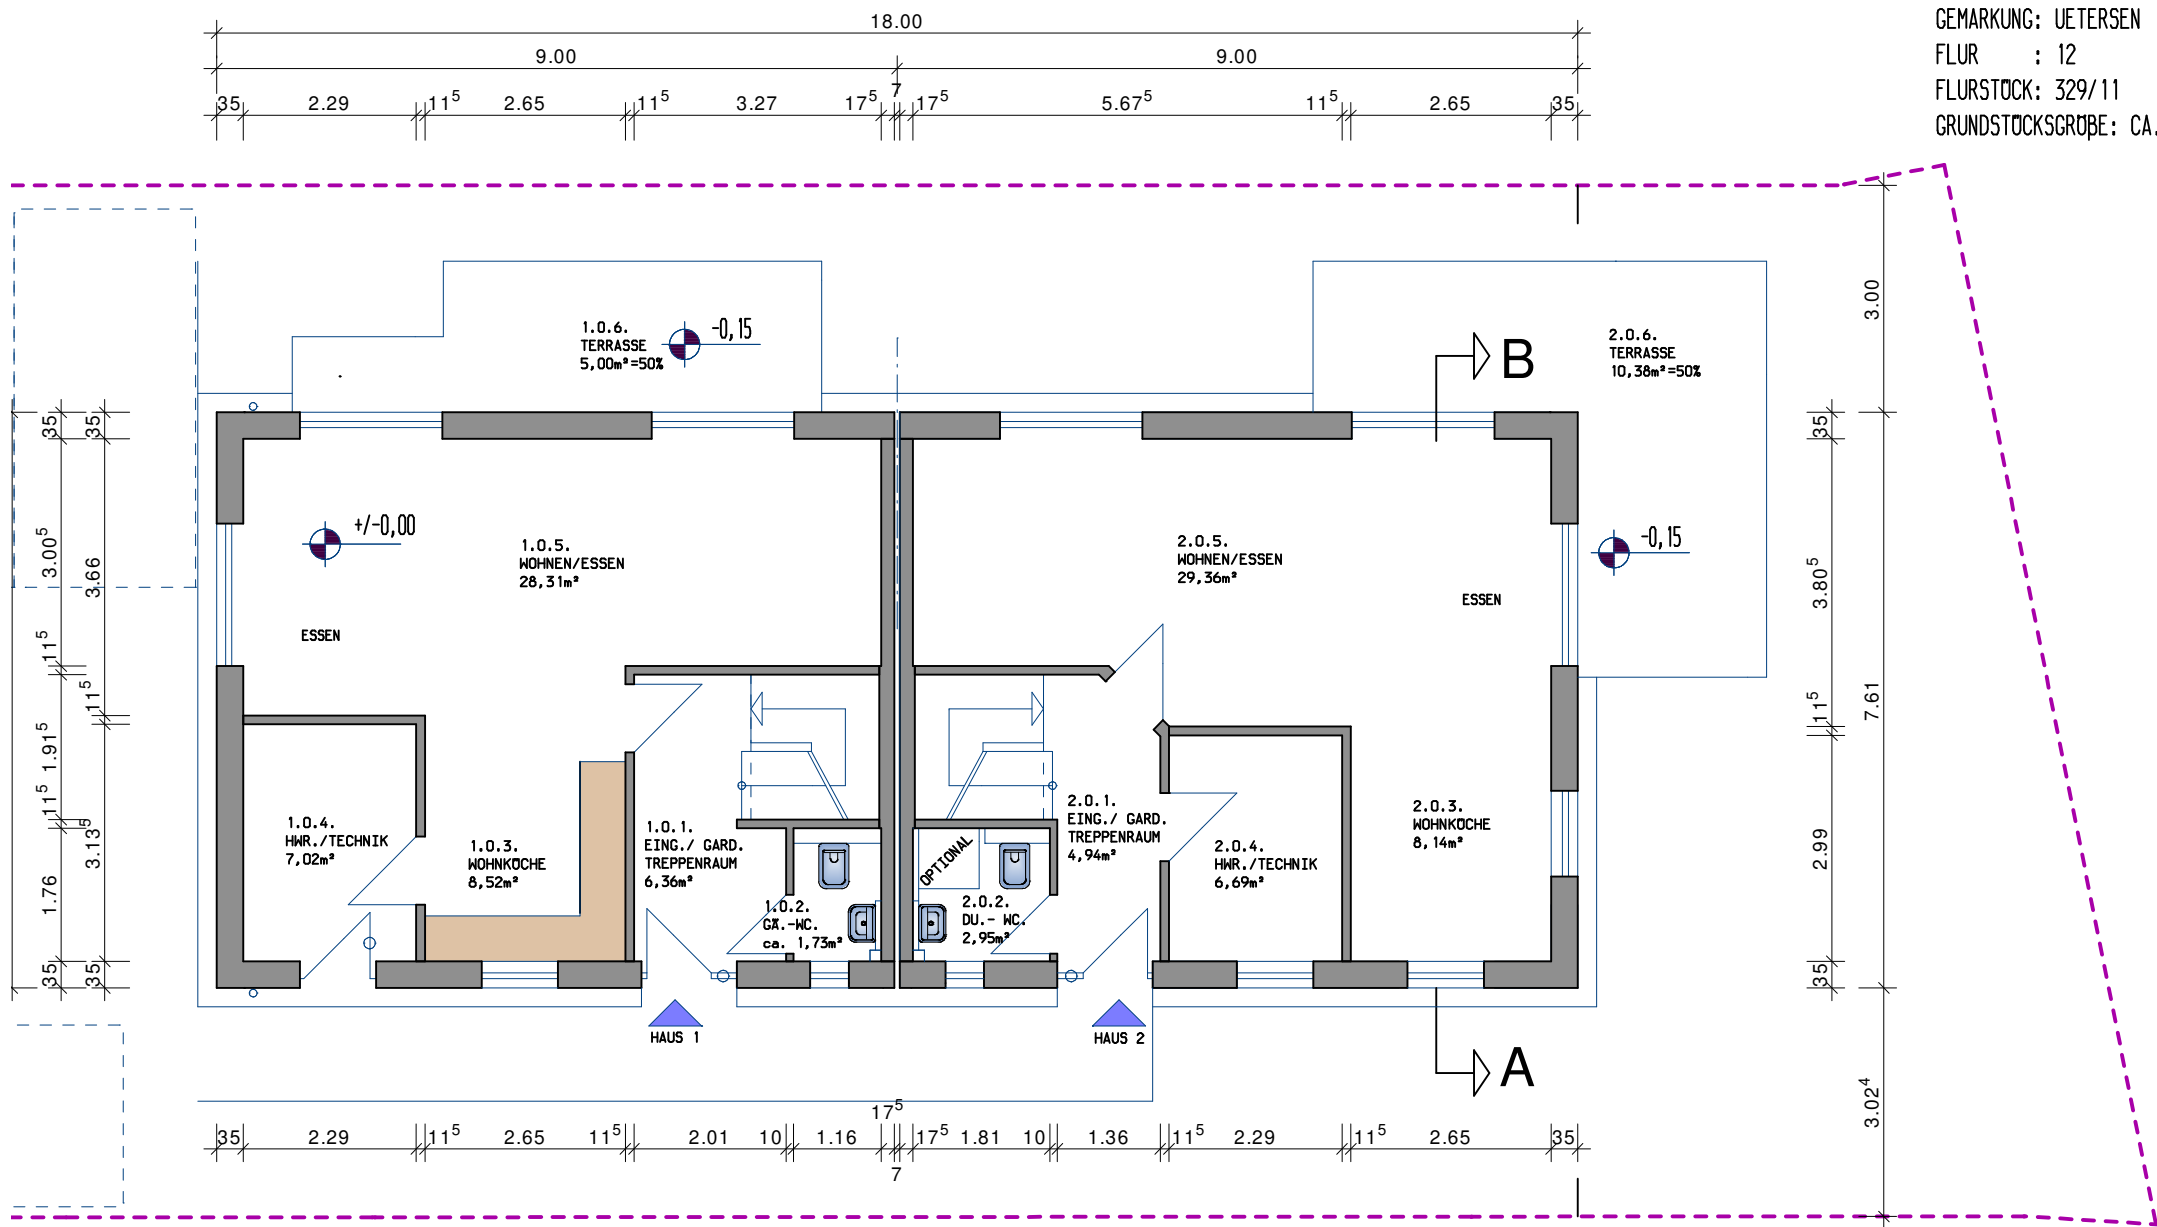

GRUNDRISS ERDGESCHOSS M.1/100

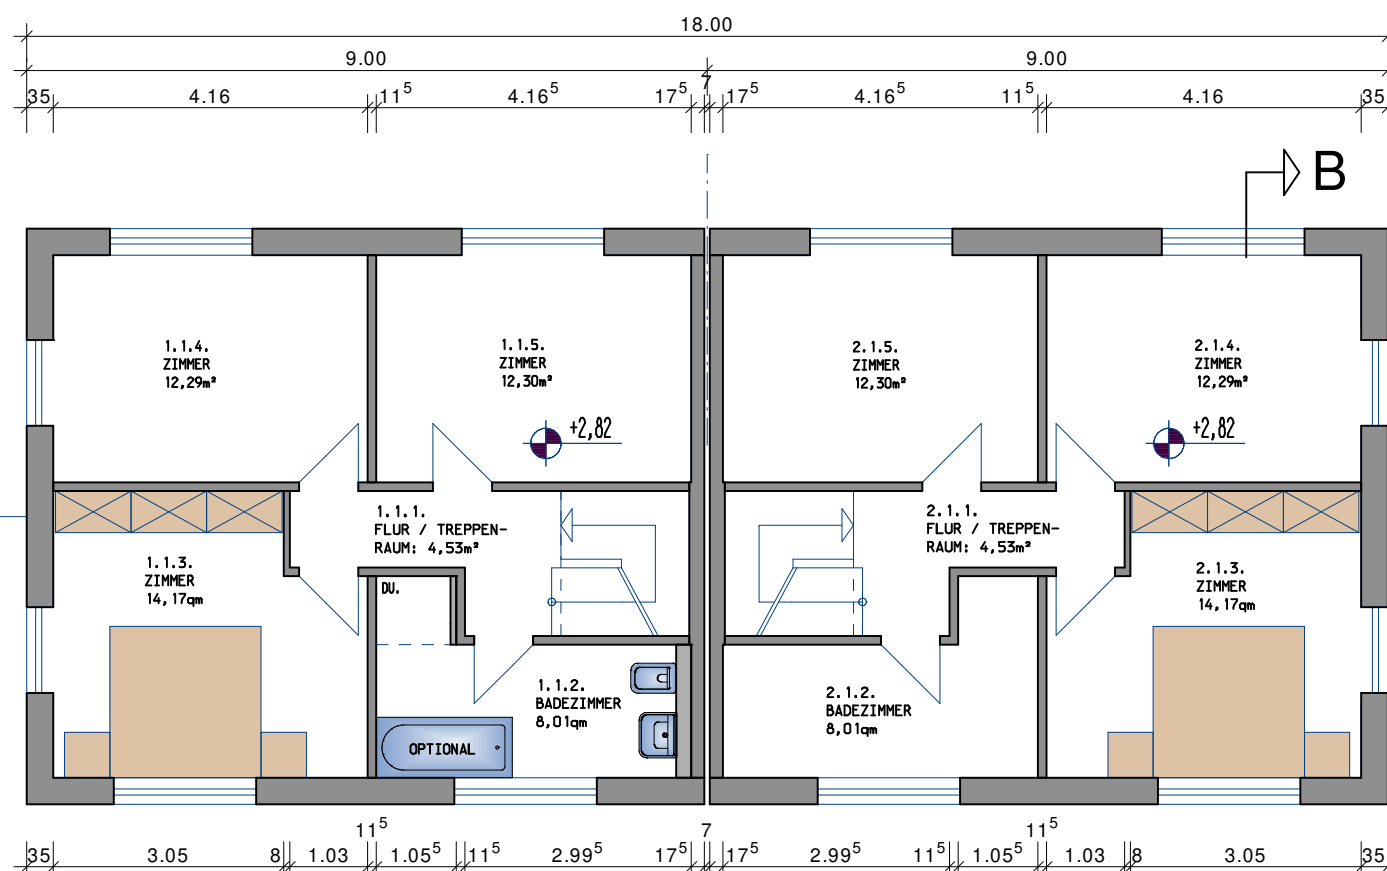

GRUNDRISS OBERGESCHOSS M. 1/100

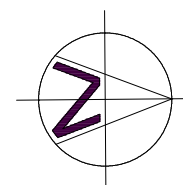

PROJEKT:
ERRICHTUNG ZWEIFESCHOSSIGES DOPPELHAUS,
DENKMALSTRASSE 3, 25436 UETERSEN

ANTRAGSTELLER:
YUSUF ISBECEREN,
DENKMALSTRASSE 3, 25436 UETERSEN

ENTWURFSVERFASSEN:

PLANINHALT:
BLATT ANTR.-01. / GRUNDRISS EG. + OG. M. 1/100