


## 3-Raumwohnung

ca. 63m<sup>2</sup>

Ausstattung,  
Ausführung und  
ggf. Maßnahmen  
können von dieser  
Darstellung  
abweichen.  
Irrtum und  
Änderungen  
bleiben  
vorbehalten.

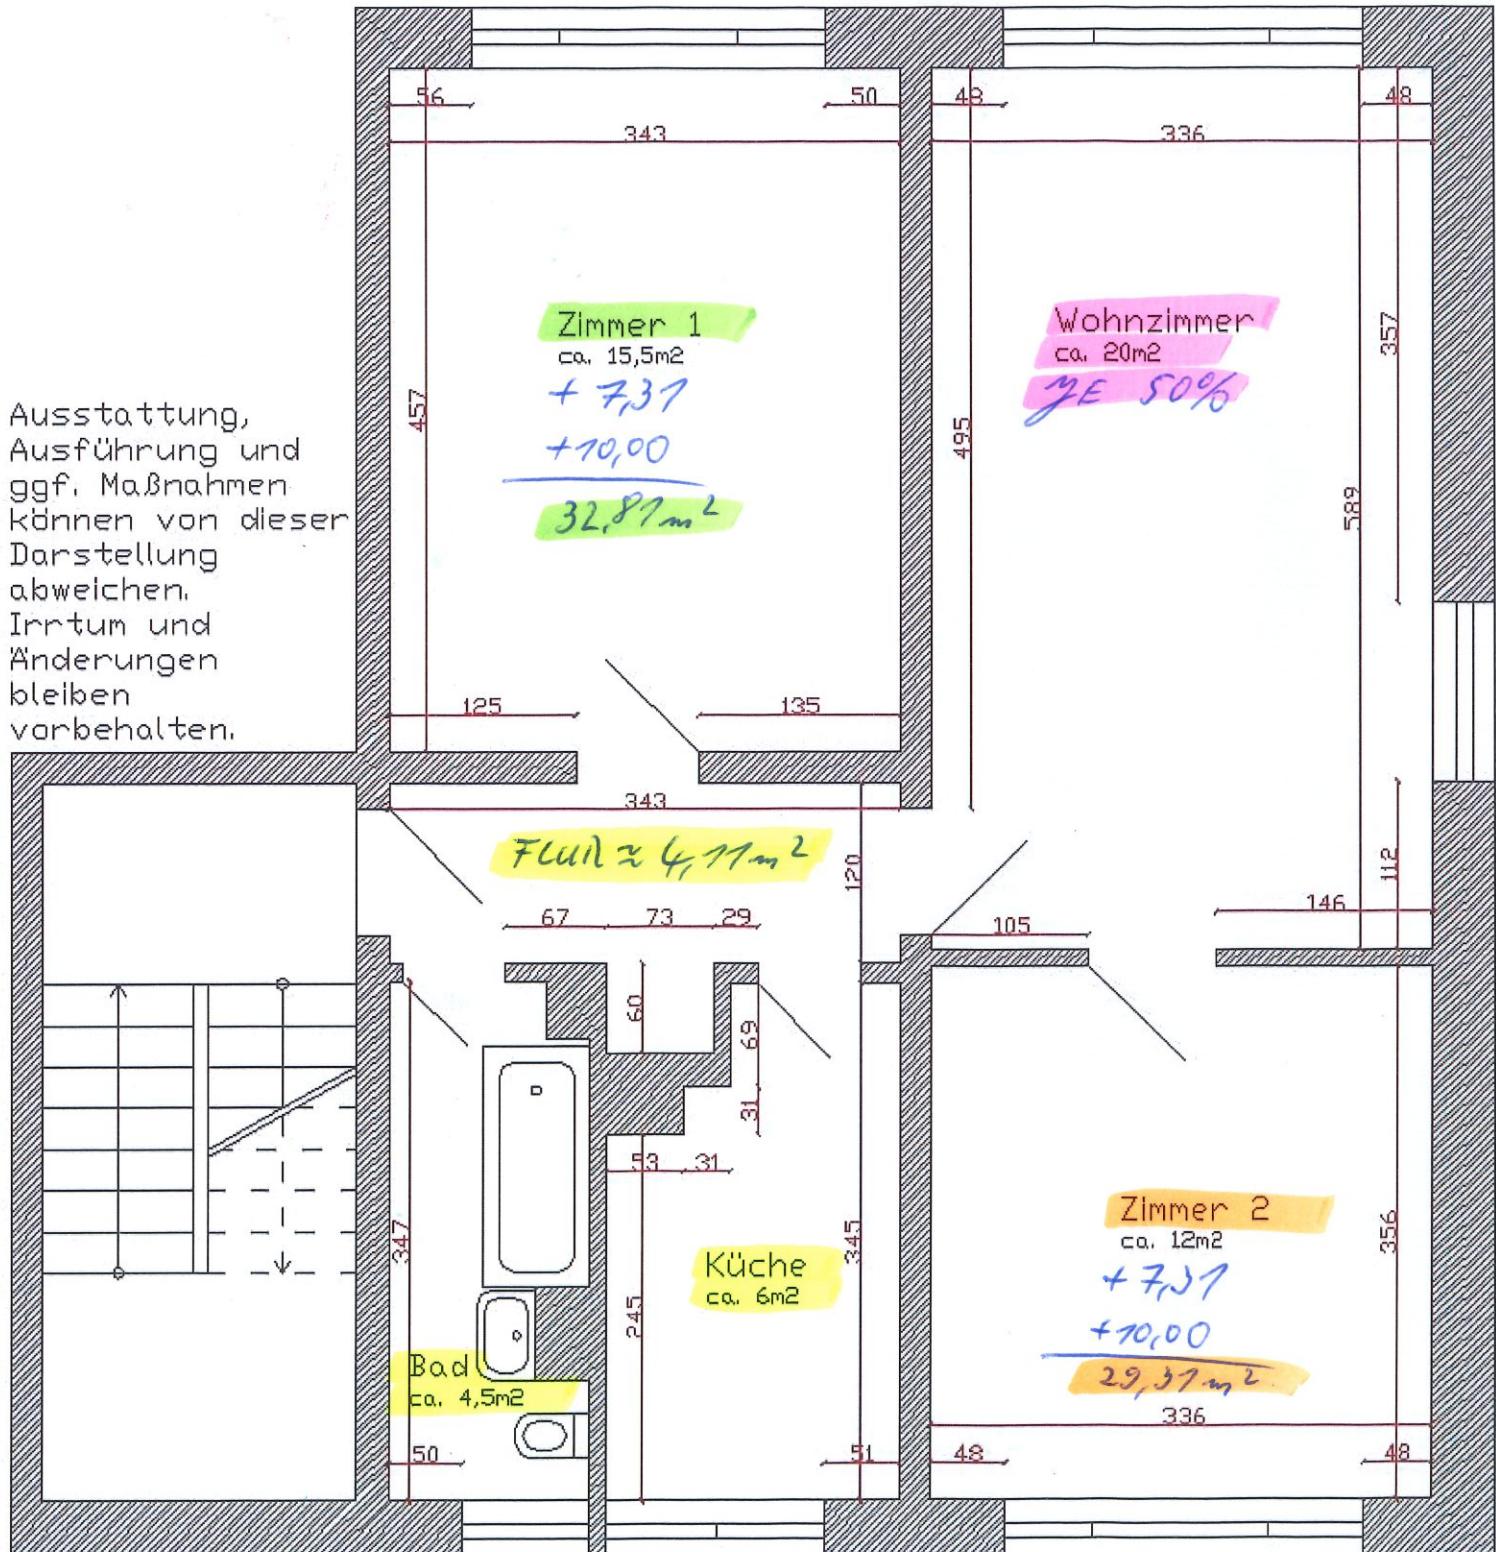

50% ALLG. FLÄCHE = 7,37 m<sup>2</sup>