
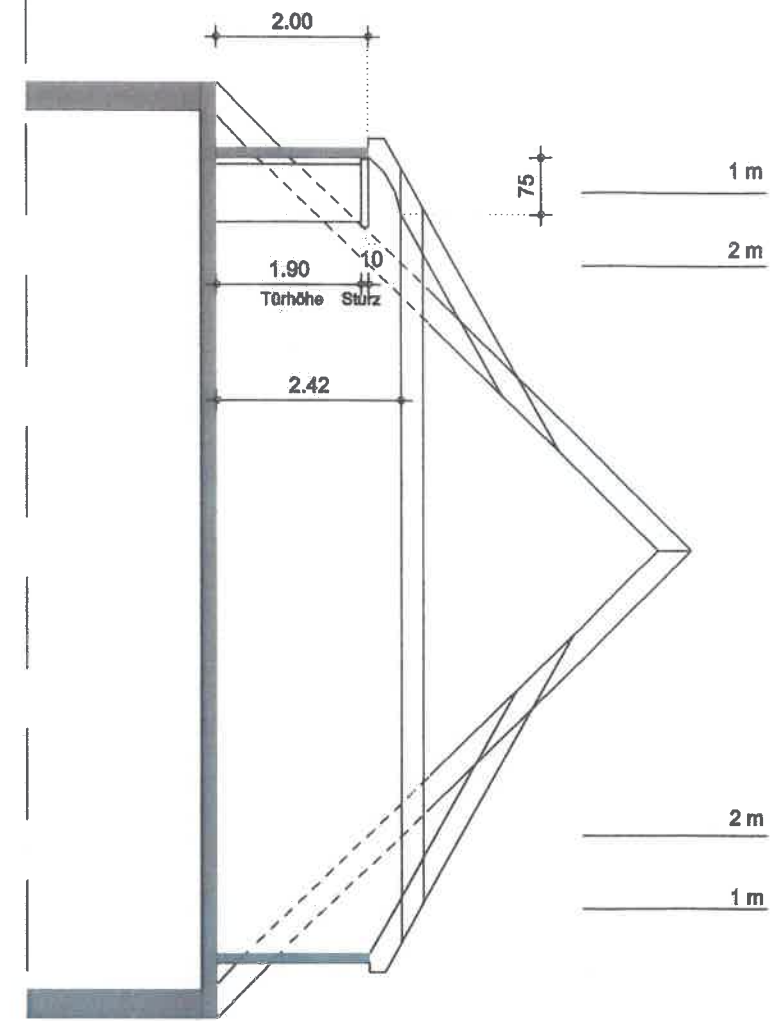


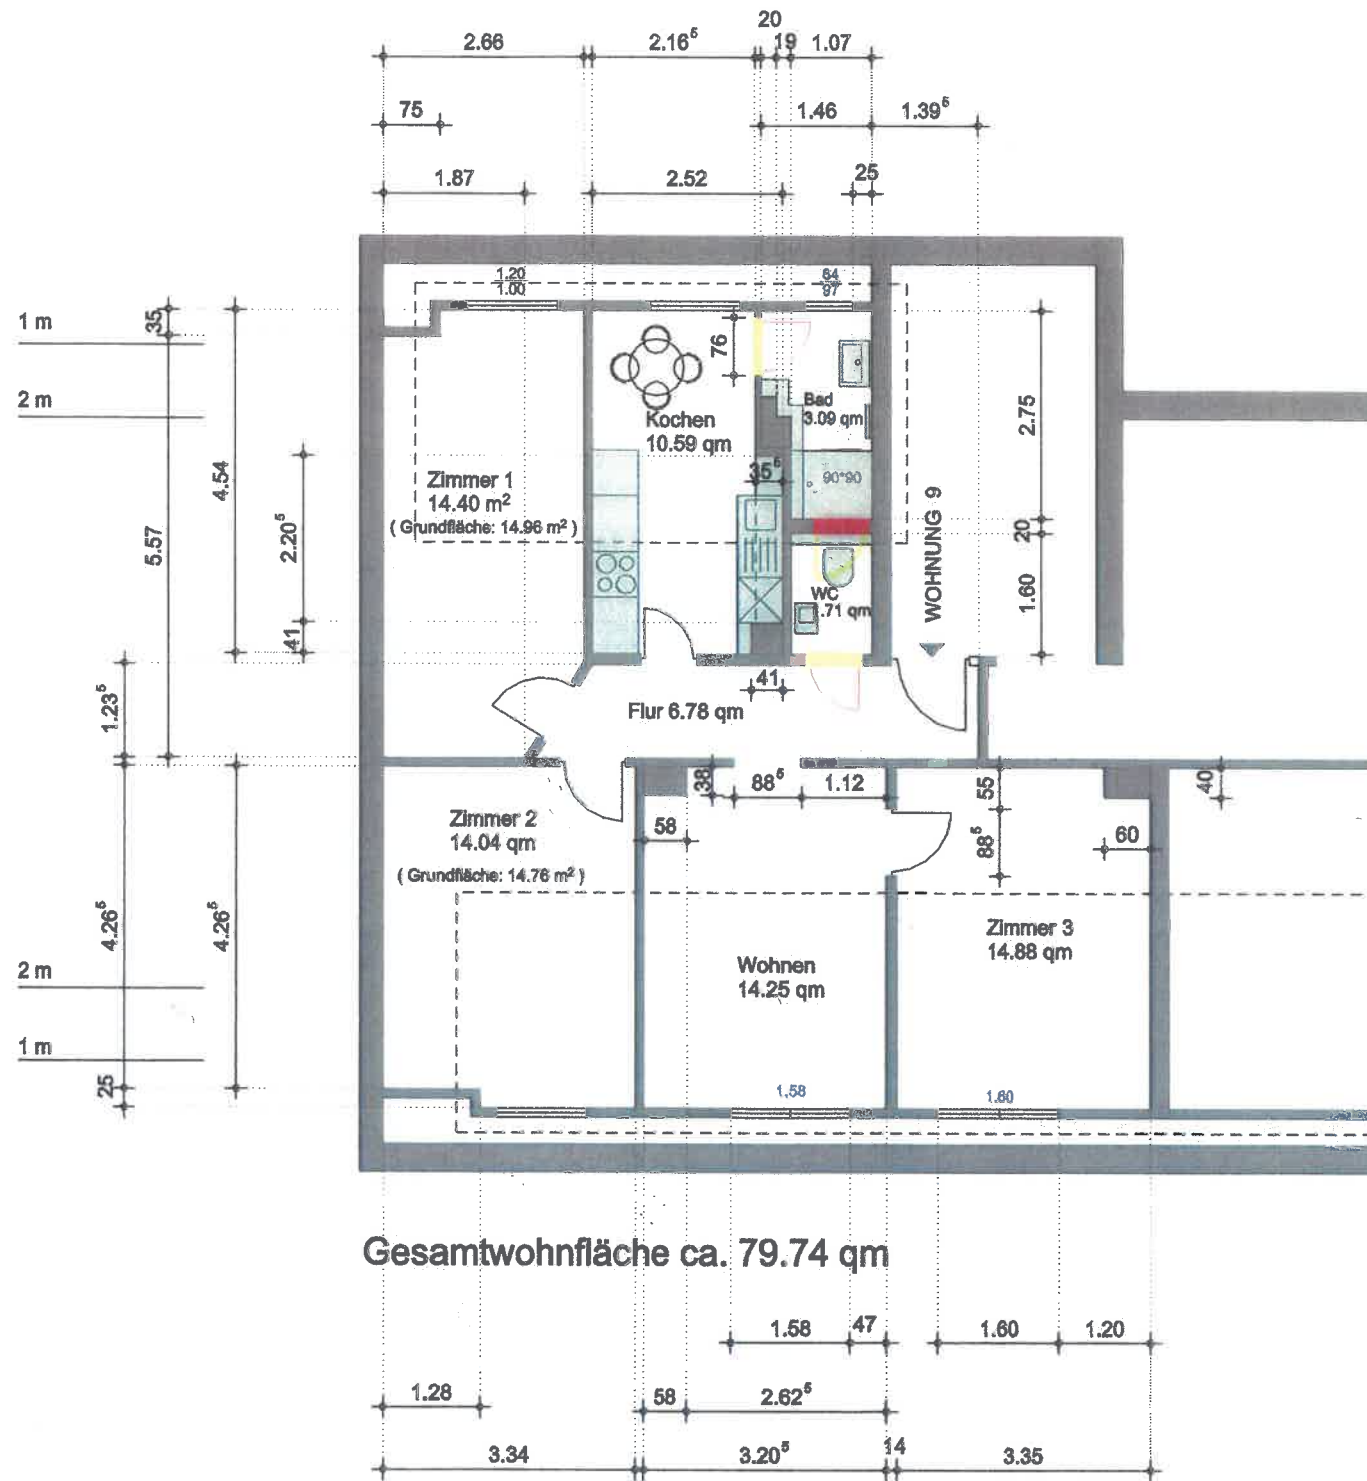

AD architektur und design
klaus pfeff und
christian von römer gmbh
brombeerweg 9
69168 wiesloch

büro 06222 - 3891050
fax 06222 - 3891059
info@architektur-und-design.com

architektur und design
gmbh

i.A. Pfeff

UMPLANUNG

Rheinhäuserstrasse Wohnung 9

Stand: 08.10.2015