


ArchiCAD STUDENTEN-Version. Weiterverkauf oder kommerzieller Einsatz nicht erlaubt.

Archicad STUDENTEN-Version. Weiterverkauf oder kommerzieller Einsatz nicht erlaubt.

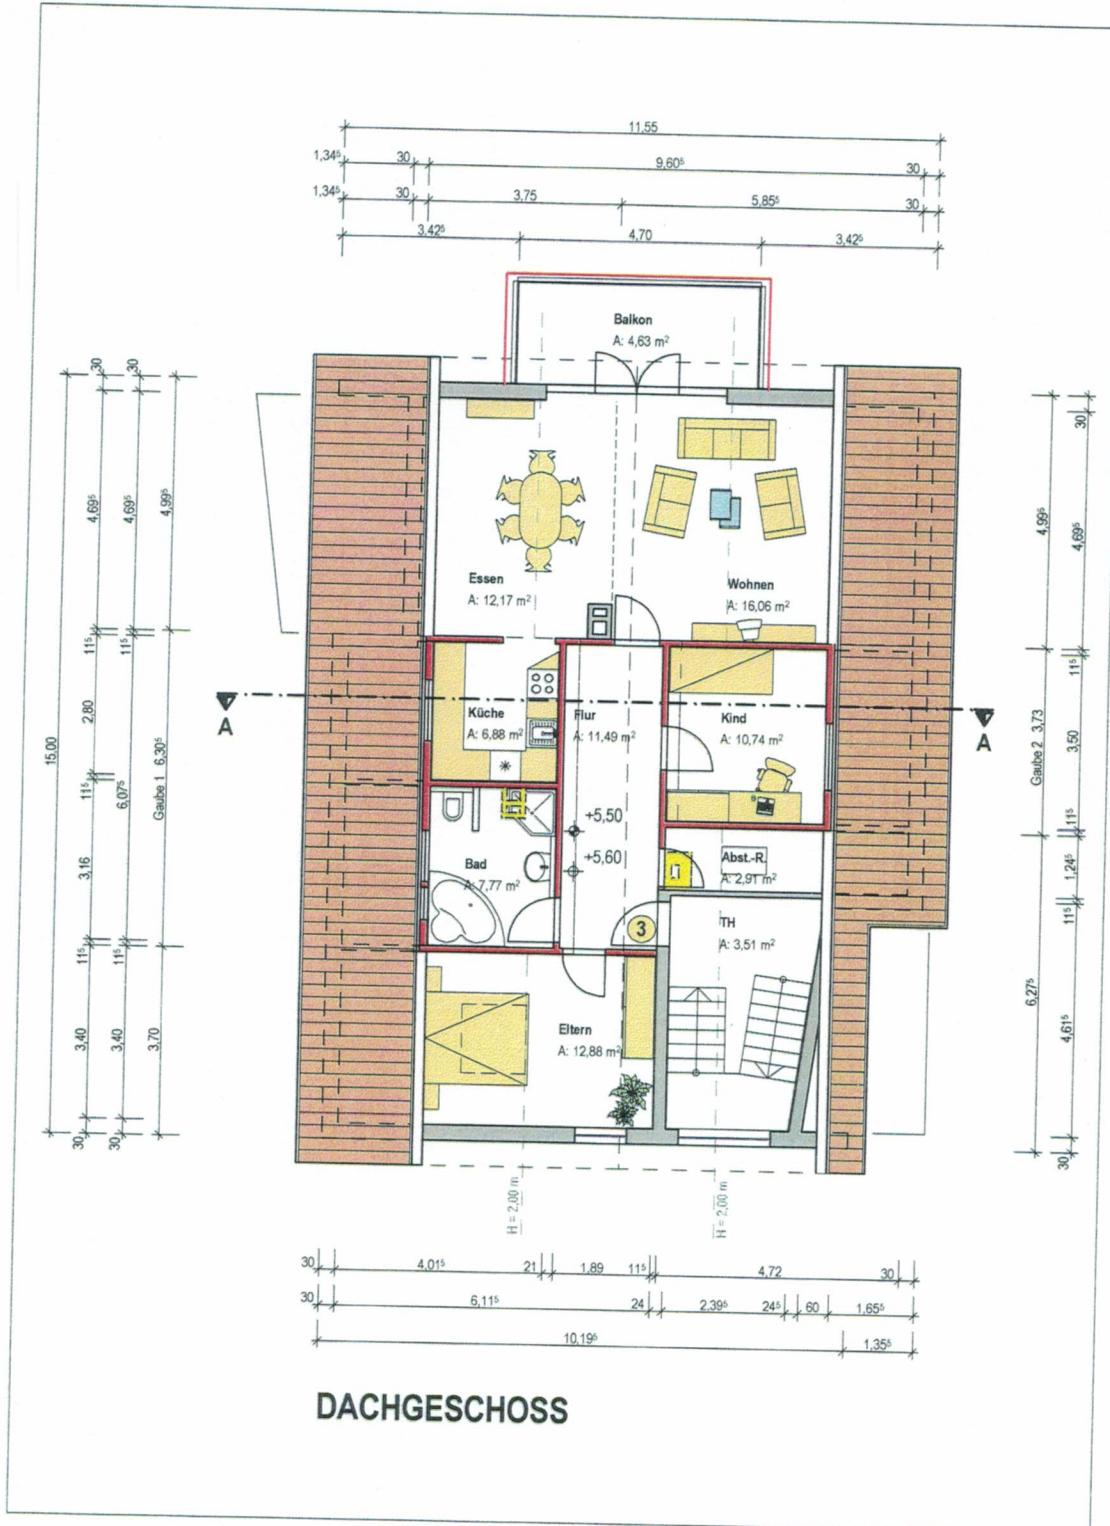

DACHGESCHOSS