



DIESER PLAN GILT NUR IN VERBINDUNG MIT DER STATIK!
ALLE MASSE SIND ÖRTLICH ZU PRÜFEN, UNSTIMMIGKEITEN DER BAULEITUNG SOFORT MITZUTEILEN!

LINDLAR-FRIELINGSDORF

OMMERBORNSTR. 5

AUSFÜHRUNGSPLAN

- WDVS
- Bimsvollstein für nichttragende Wände
- Steinrohddichte 2,0
- STFKL 4, MG IIa
- STFKL 2, Lambda=0,12, LM/DM
- Porenbetonstein
- Stahlbeton
- Fertigteile (Stahlbeton)


Deckenauslässe Elektro (Fillgrandecken)

Deckendurchbrüche, hier EG- und OG-Decke


Deckendurchbrüche, hier nur EG-Decke

Schöck-Isokorb

Aufsatzrolladenkästen
für Fenster u. Fenstertüren
aller Wohnräume

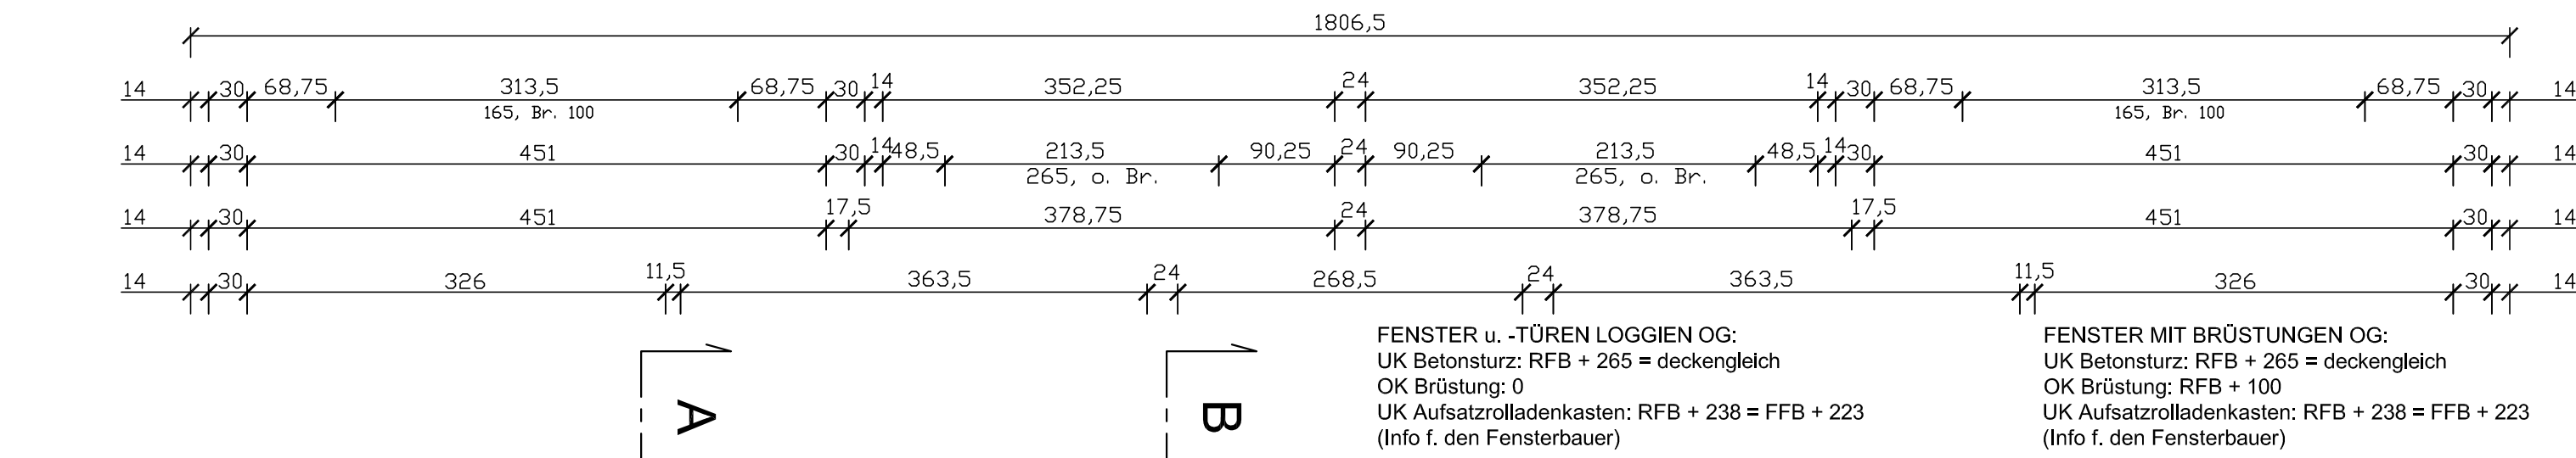

Aufsatzrolladenkästen
für Fenster u. Fenstertüren
aller Wohnräume

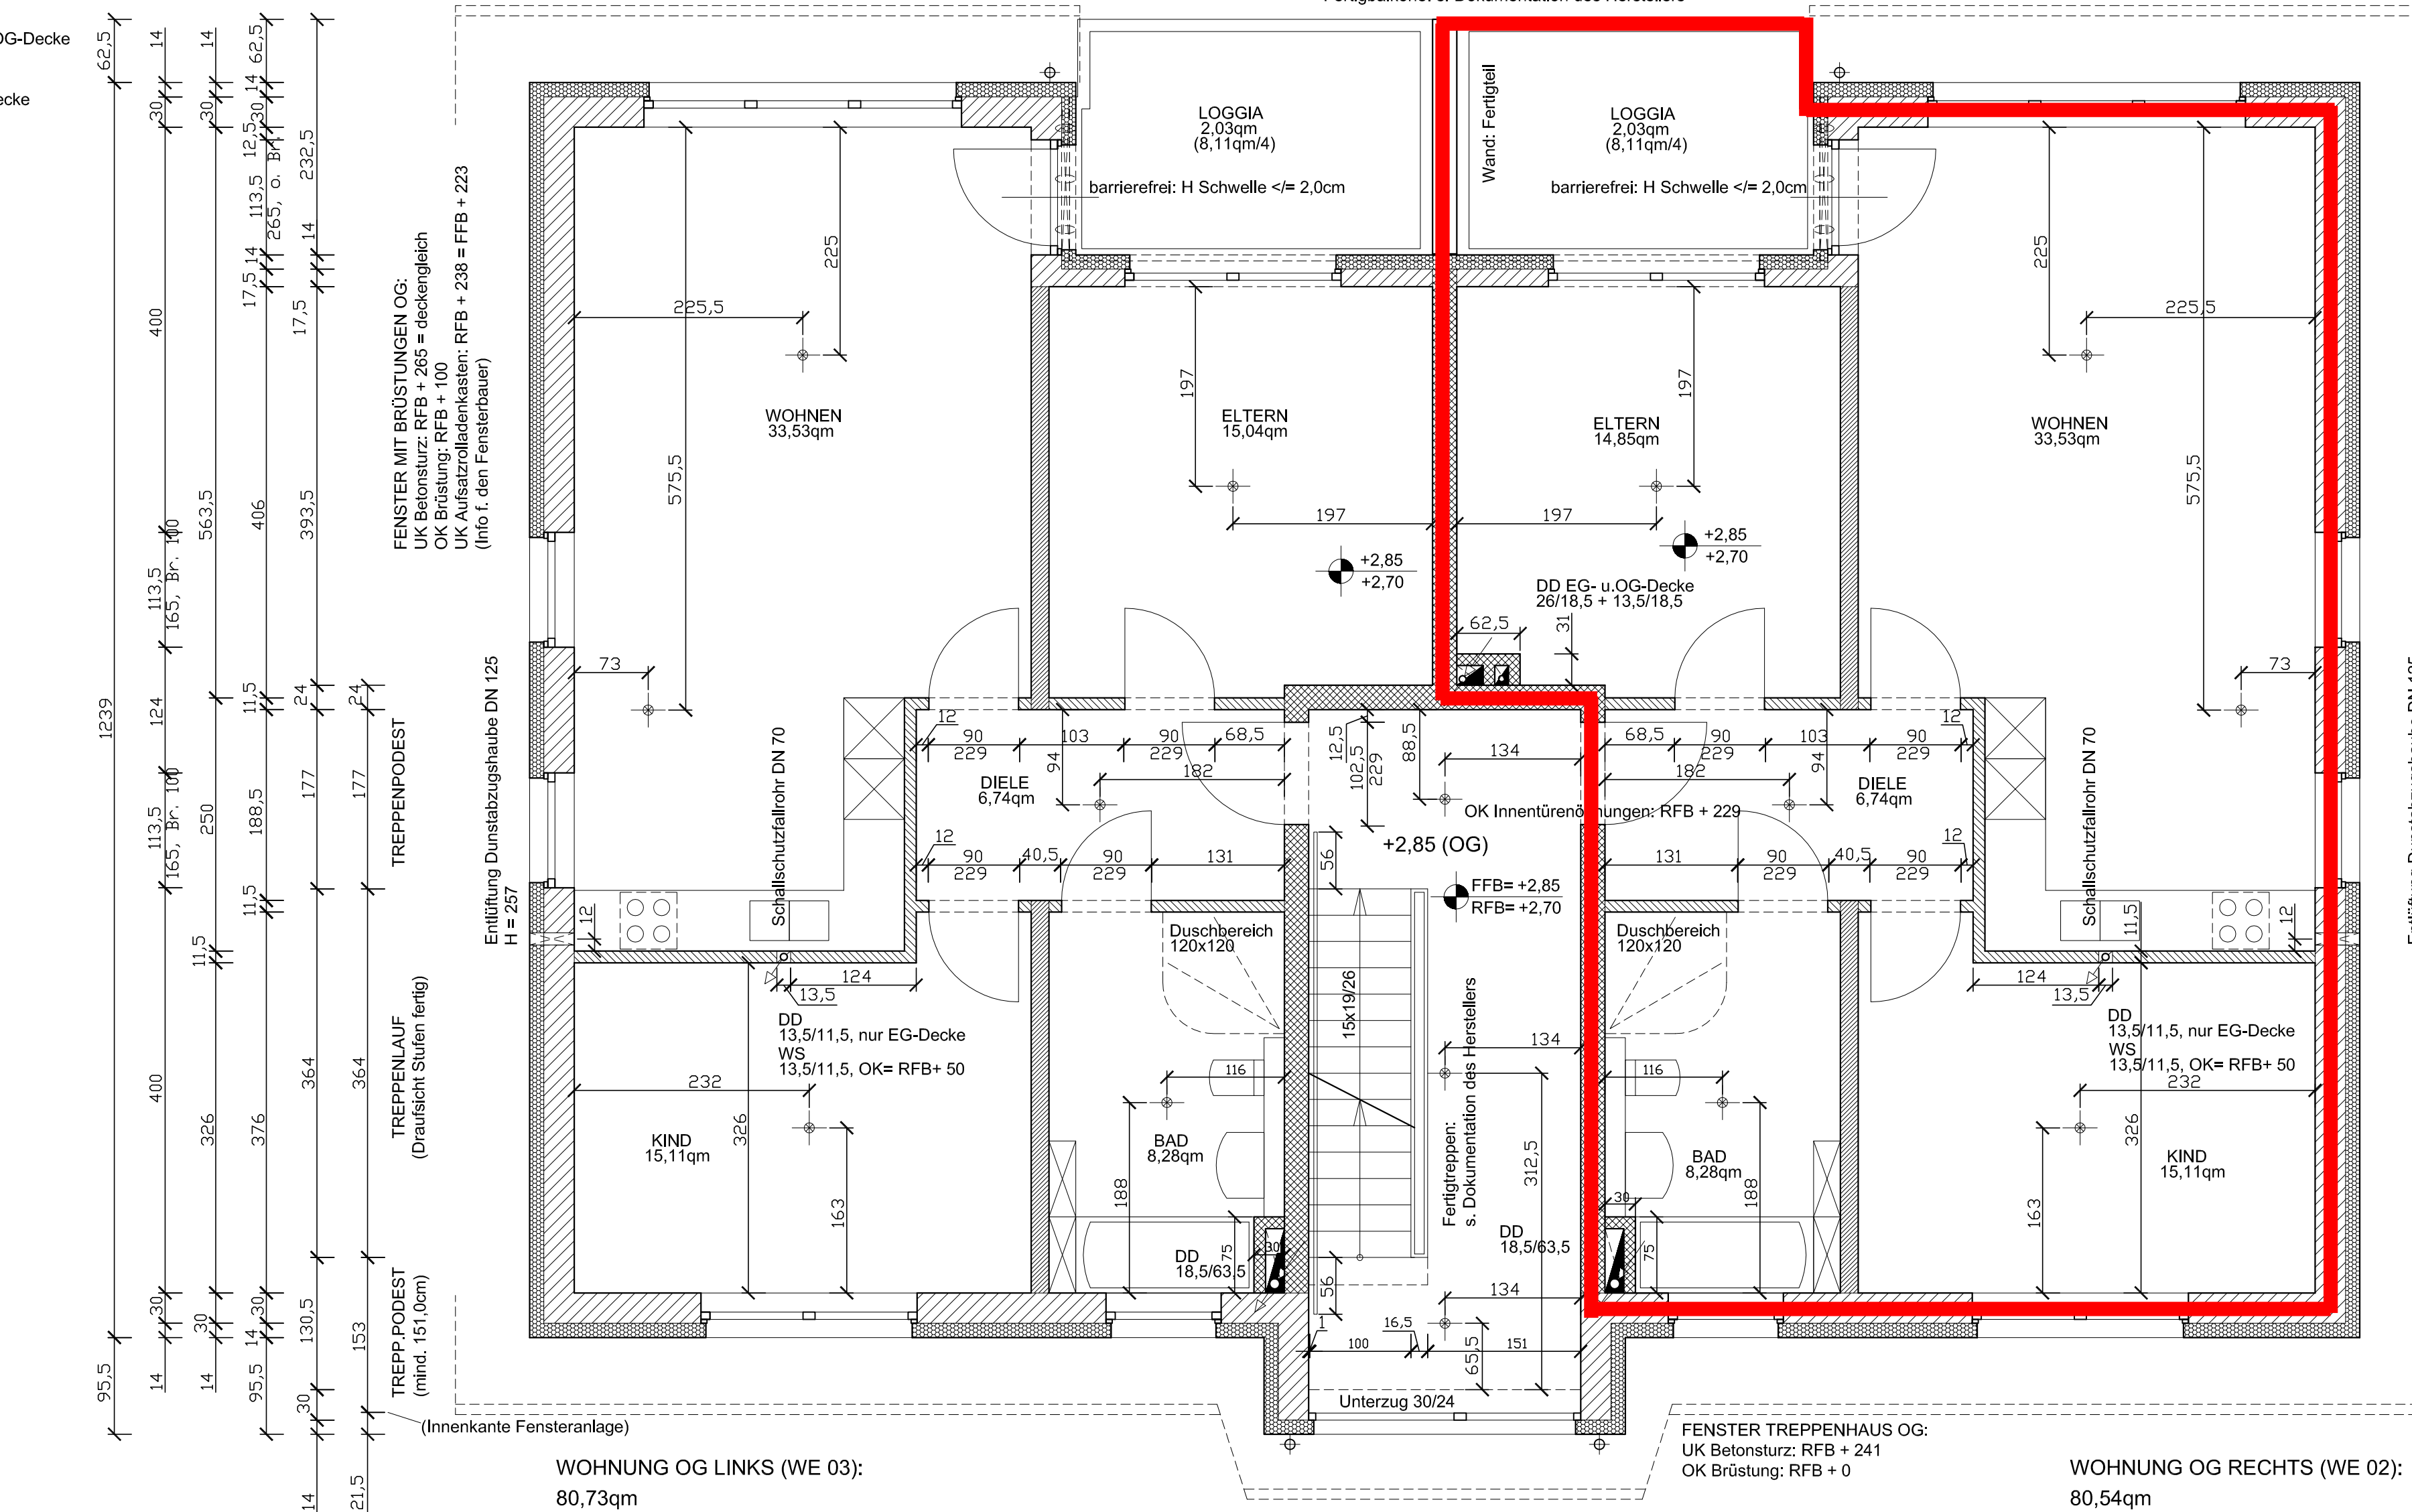

FENSTER MIT BRÜSTUNGEN OG:
UK Betonsturz: RFB + 265 = deckengleich
OK Brüstung: RFB + 100
UK Aufsatzrolladenkasten: RFB + 238 = FFB + 223
(Info f. den Fensterbauer)

FENSTER TREPPENHAUS OG:
UK Betonsturz: RFB + 241
OK Brüstung: RFB + 0

FENSTER MIT BRÜSTUNGEN OG:
UK Betonsturz: RFB + 265 = deckengleich
OK Brüstung: RFB + 100
UK Aufsatzrolladenkasten: RFB + 238 = FFB + 223
(Info f. den Fensterbauer)

Treppenhauswände: F 90AB
Treppenlauf: A
Decken: F 30 (außer Decke über DG)
tragende Wände und Stützen: F 30
Wohnungstrennwände F 30
Tür zwischen Treppenhaus und dem gemeinschaftlichen Bereich (EG rechts): T 30 RS, selbstschliessend

