



Grundriss Strümpfelbacher Str. 7A 1. OG & EG

m² sind ca. Werte

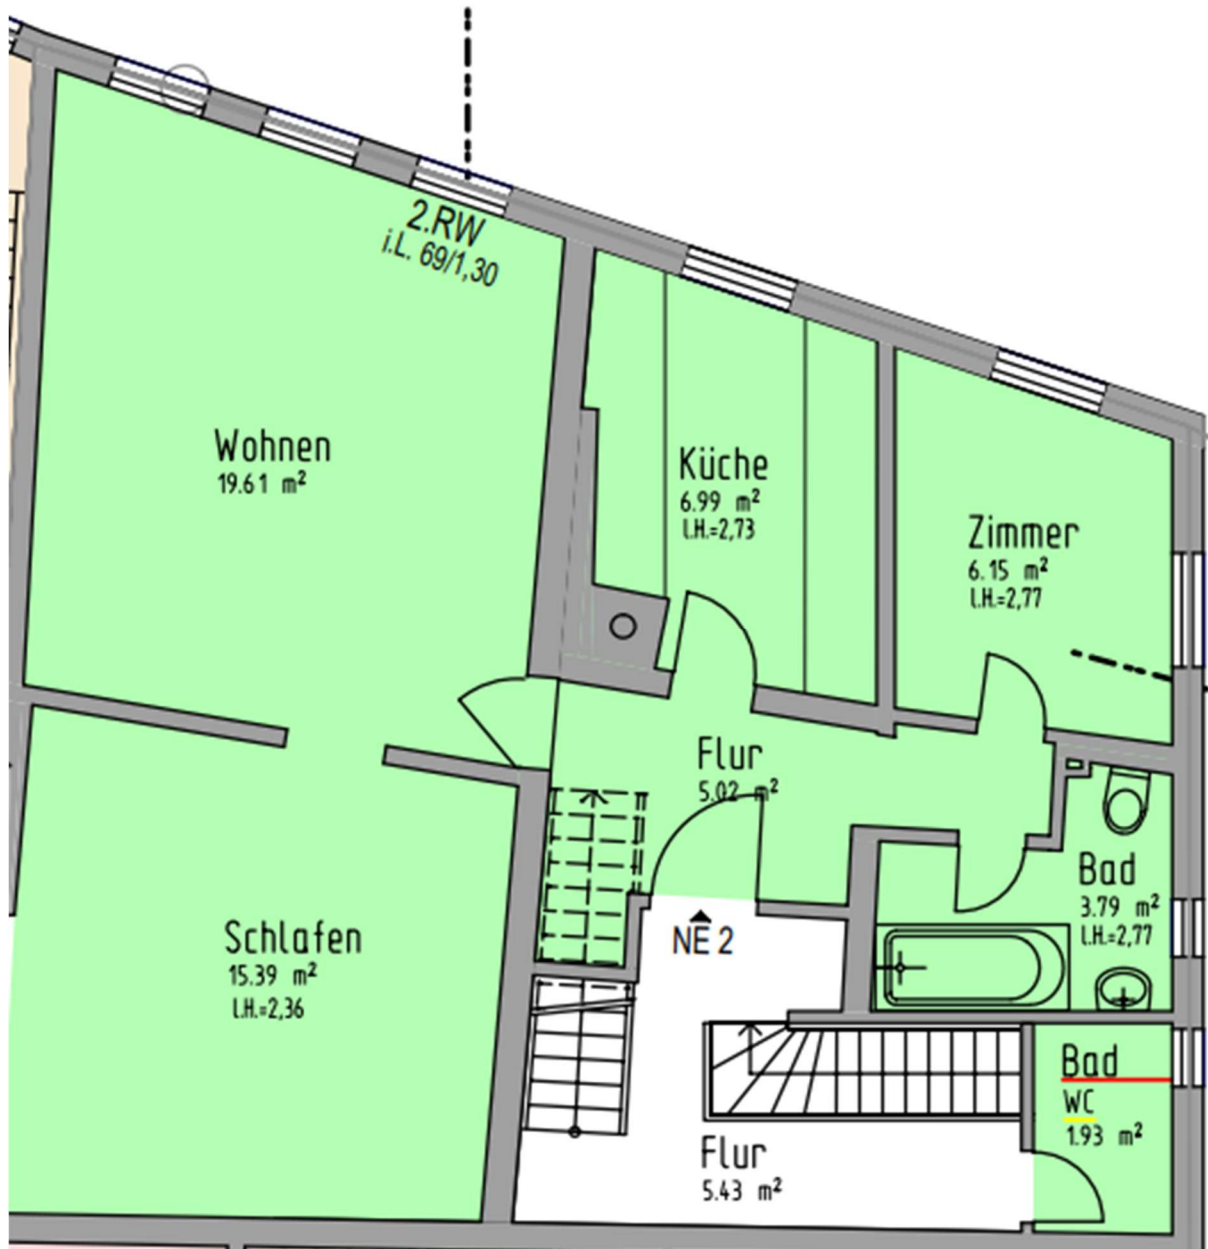

1. Etage

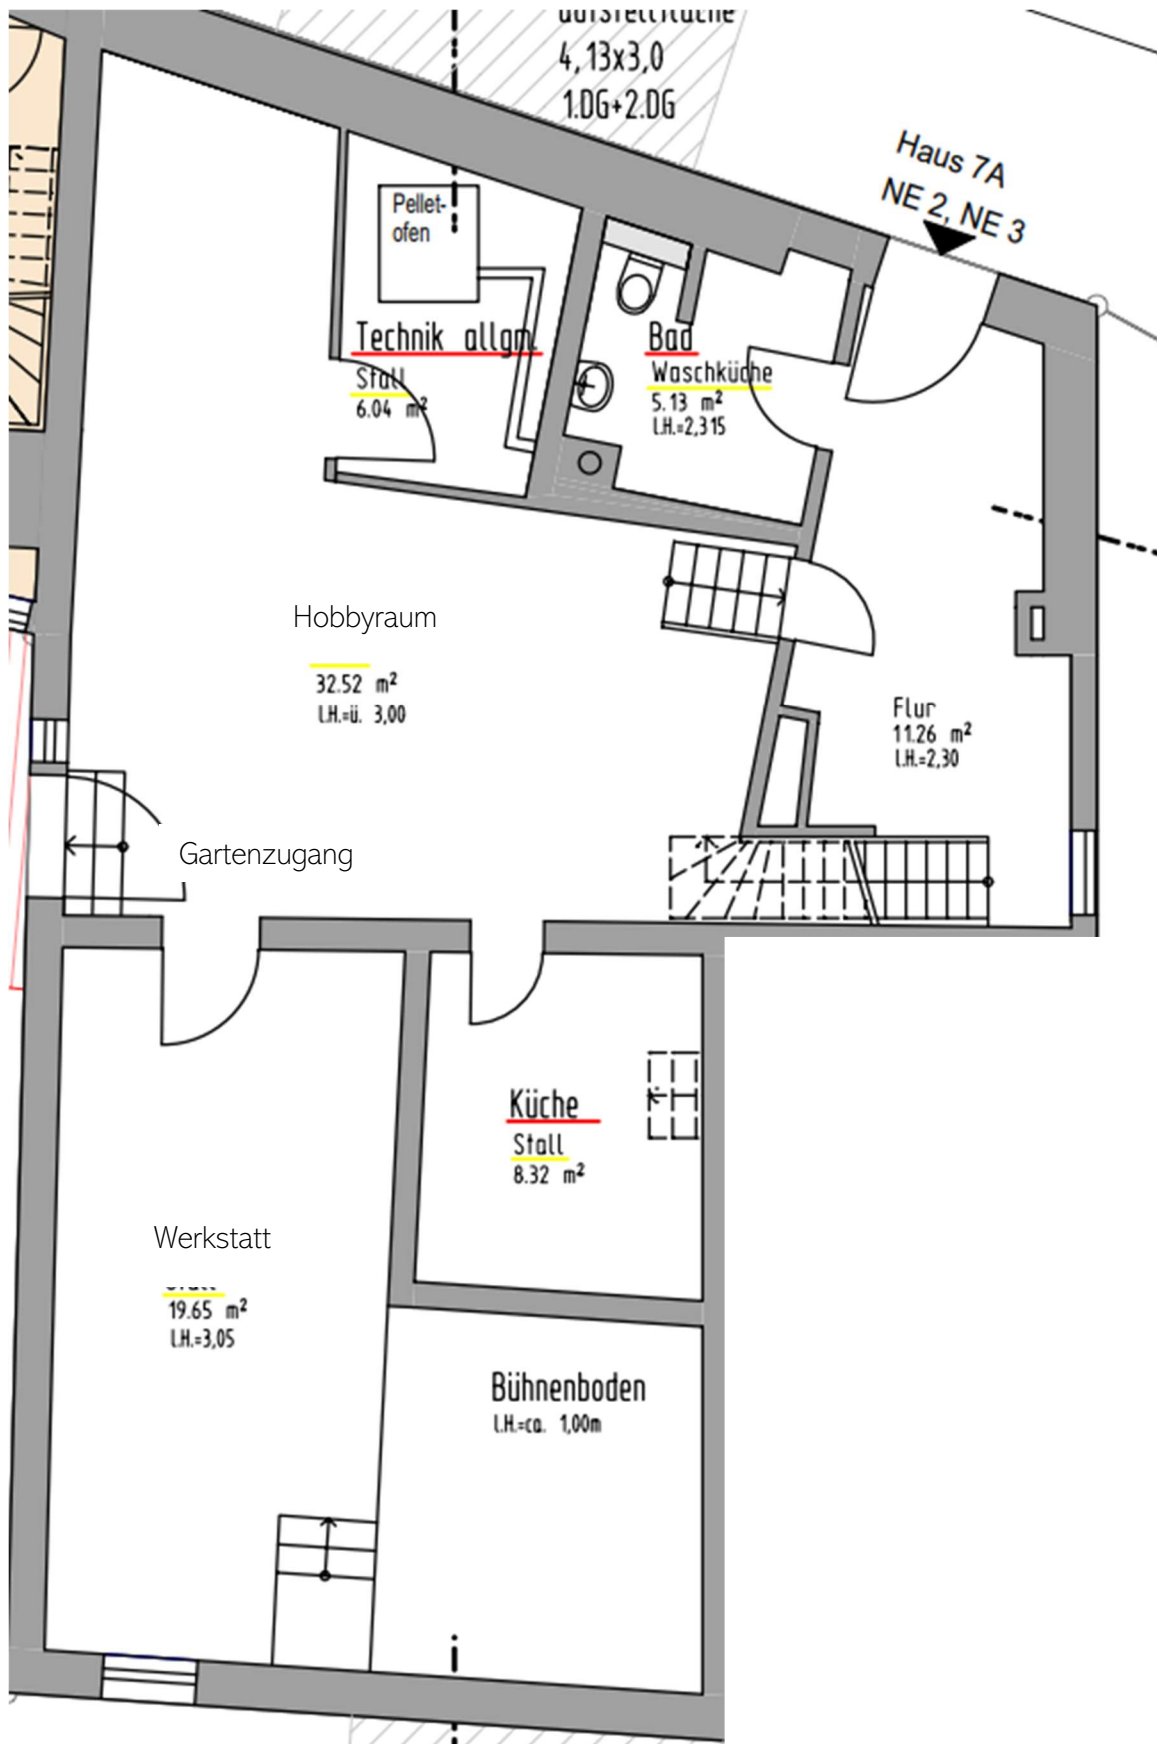

EG (Nutzfläche)