


Normalgrundriß

Wohnhochhaus

In Malchingen,

Sindelfinger Straße 118

Sindelfinger Wohnbaugesellschaft mbH & Co KG

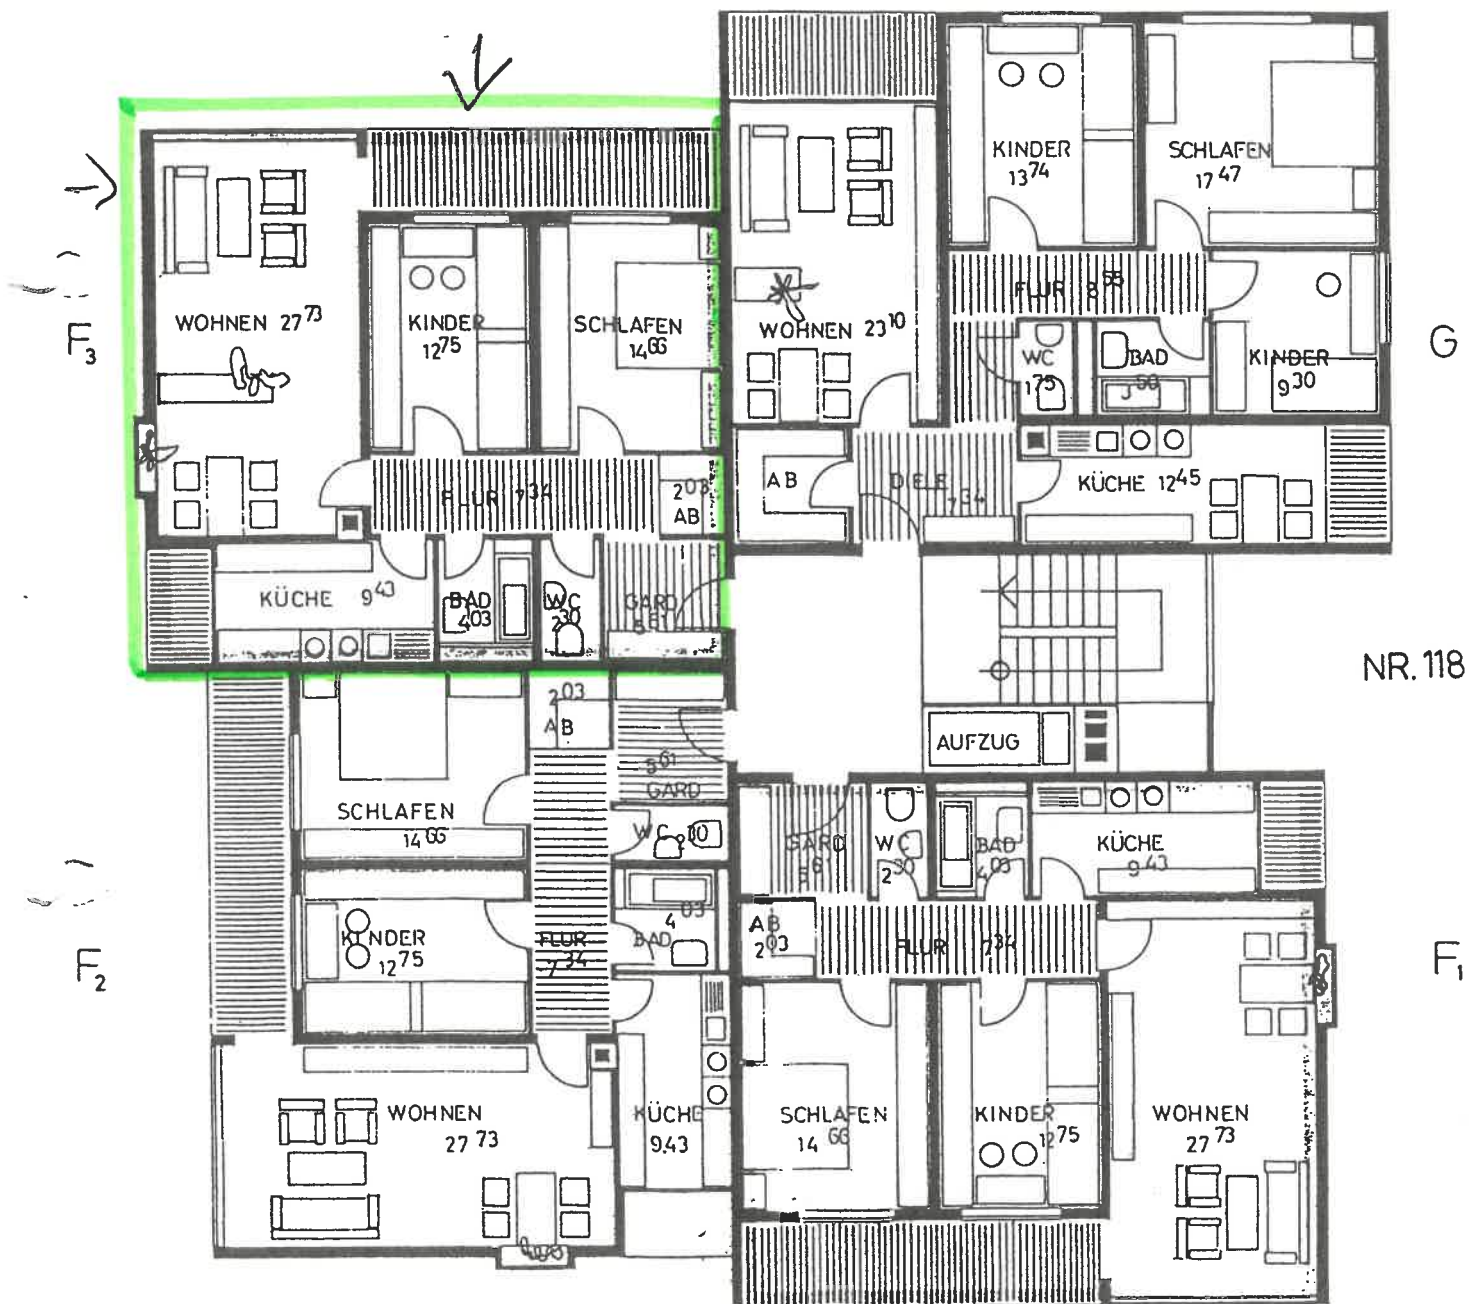

NORMALGRUNDRISS

95,78 m²
+ Balkon Wohnen
+ gemeinsamer Balkon Küche