



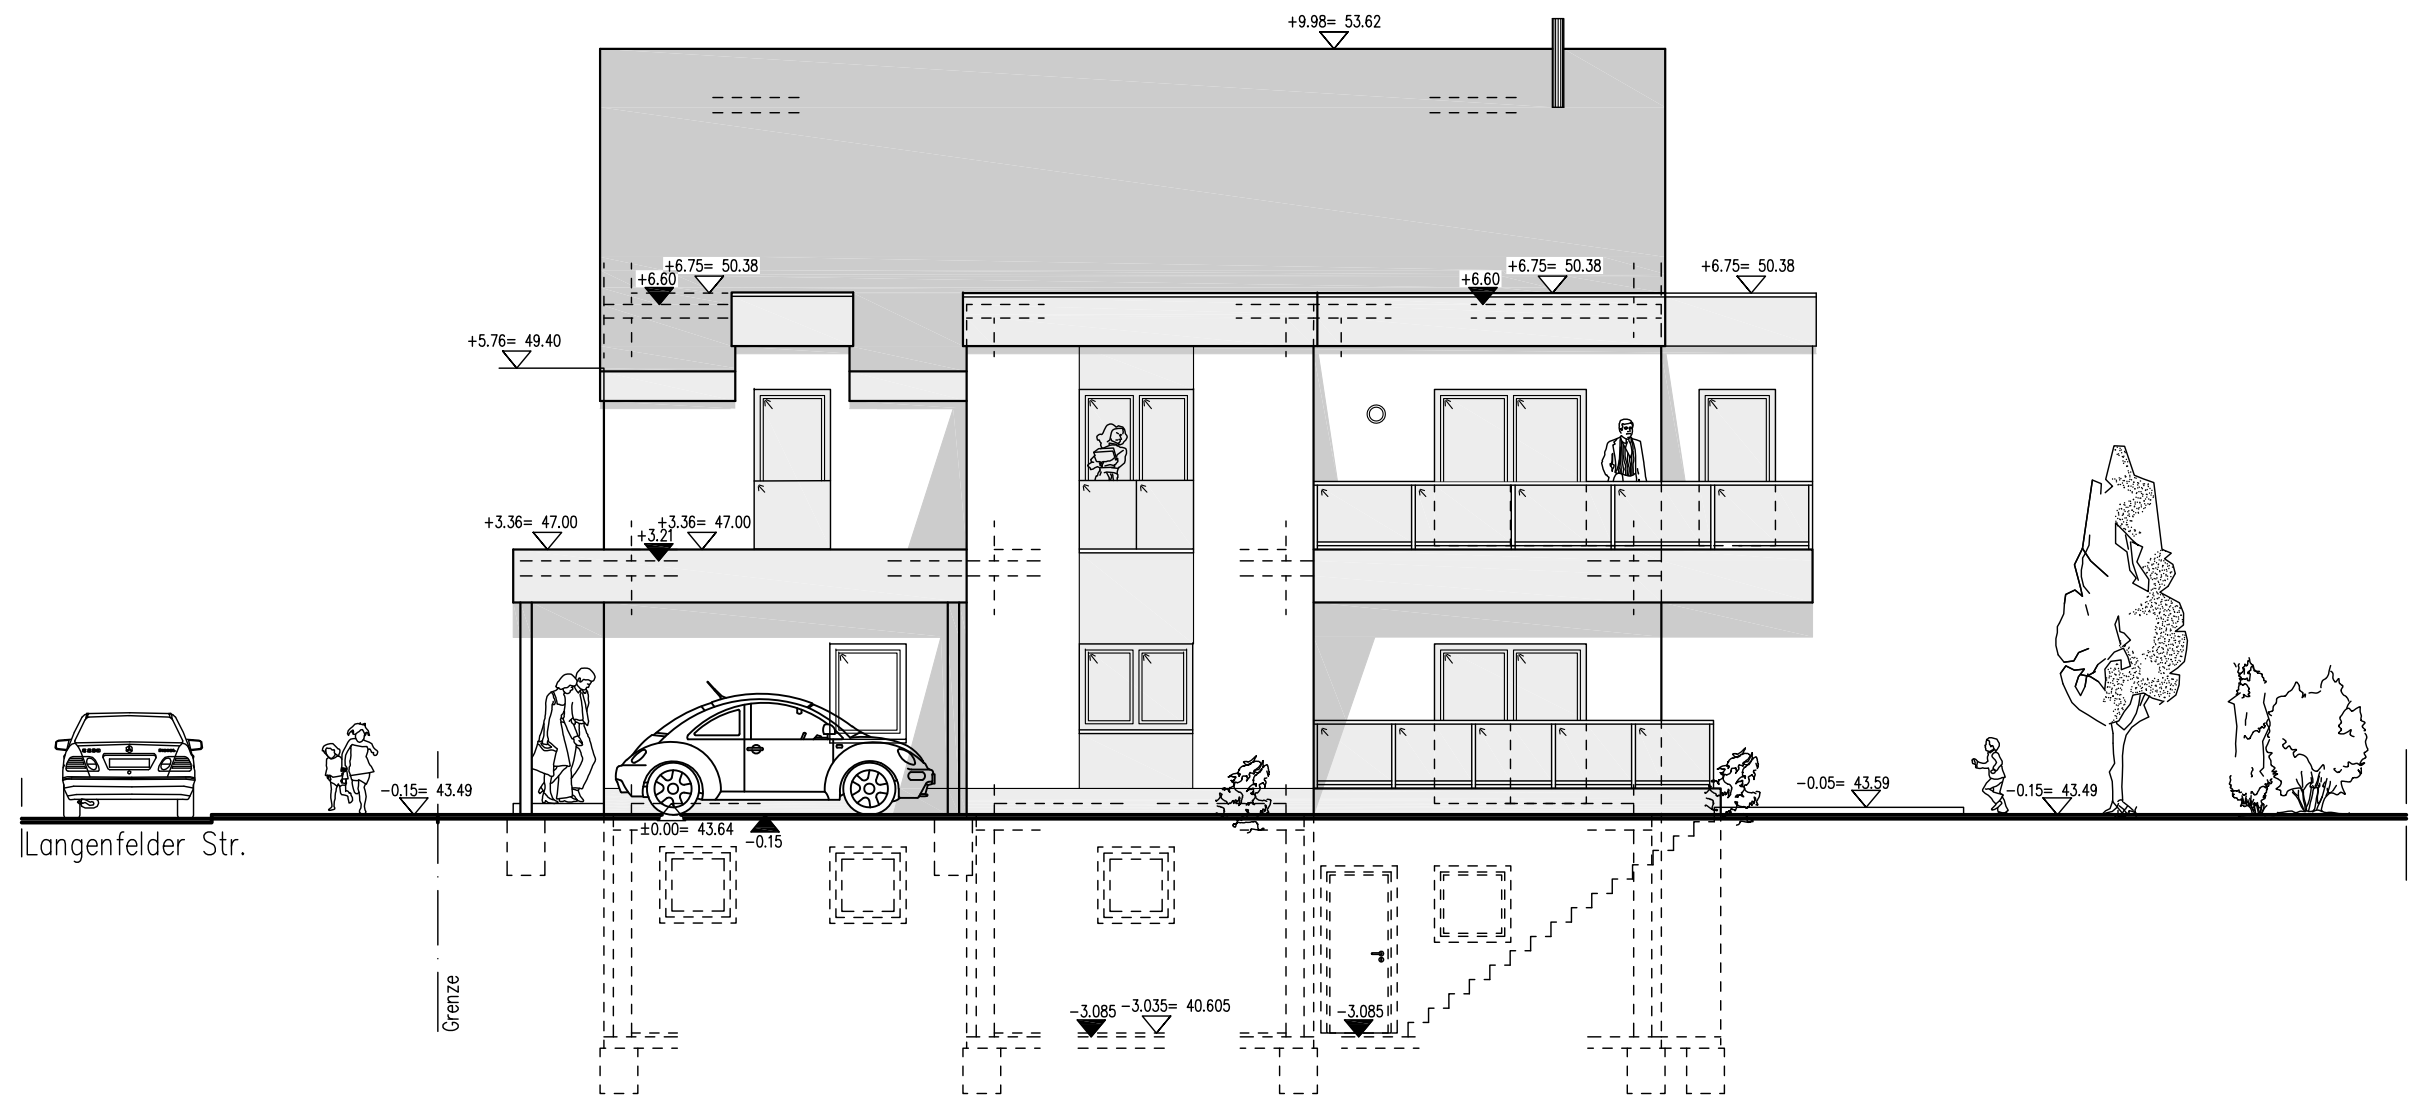

NORDOSTANSICHT

LEGENDE:

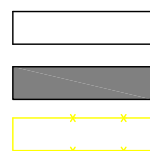

|                        |             |   |   |   |                                                                                         |
|------------------------|-------------|---|---|---|-----------------------------------------------------------------------------------------|
| M.: 1:100              |             | BAUVORHABEN: ERRICHTUNG EINES EINFAMILIENHAUSES<br>Langenfelder Str. 27<br>51371 Leverkusen-Hitdorf |   | BAUANTRAG   |                                                                                         |
| Bestand am: 31.05.2021 | Plan Nr. 08 | NORDOST-ANSICHT                                                                                     | Architektur und Energie<br>PETER RICHARZ<br>ARCHITEKT - AK RLP<br>GEBÄUDE-ENERGIE-BERATUNG - PLANUNG & BAULEITUNG<br>AUF DEM SAND 15<br>D-53572 UNKEL | PETER RICHARZ<br>ARCHITEKT - AK RLP<br>GEBÄUDE-ENERGIE-BERATUNG - PLANUNG & BAULEITUNG<br>AUF DEM SAND 15<br>D-53572 UNKEL<br>TEL.: 02224 / 940 260<br>FAX: 02224 / 940 261<br>MAIL: P.RICHARZ@T-ONLINE.DE | Bauherr:<br>SUSANNE & DIRK<br>VOGELGESANG<br>KREFELDER STR. 8<br>47506 NEUKIRCHEN-VLUYN |
| Änderung :             | Index : 00  |   |   |   |                                                                                         |