
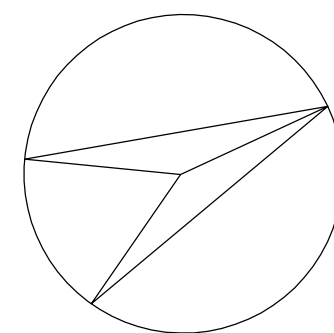
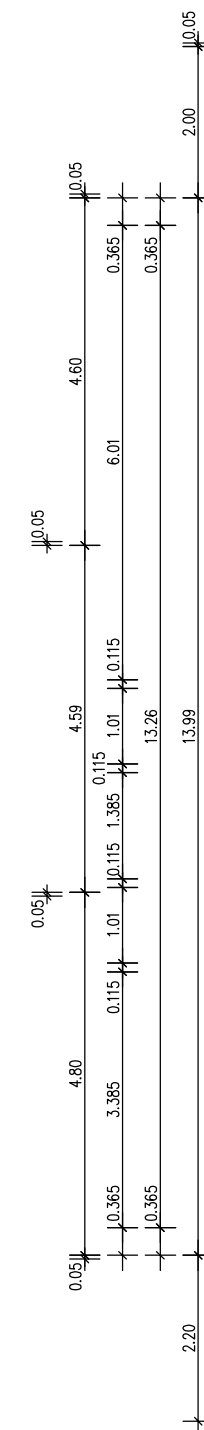


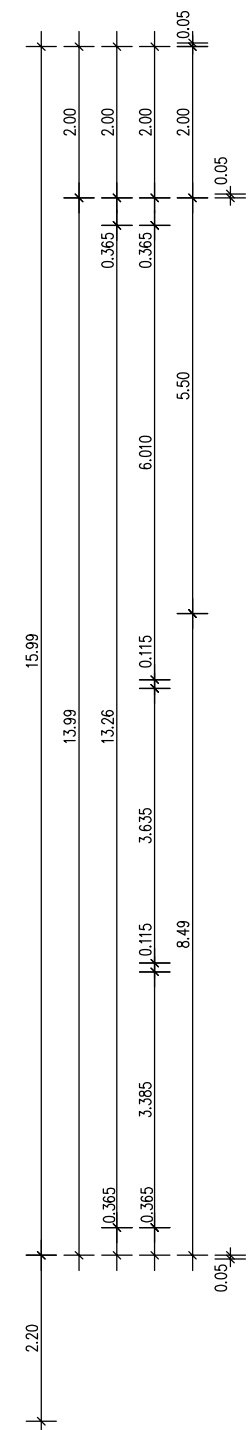


 BESTAND
 ABRUCH
 NEU
 F30 NEU
 DÄMMUNG

UZ	UNTERZUG
BRH	BRÜSTUNGSHÖHE
HK	HEIZKÖRPER
UV	ELEKTROUNTER- VERTEILUNG
HKV	HEIZKREISVERTEILER
LH	LICHTE HÖHE
GK	GIPSKARTON
LS	LICHTSCHACHT


 SCHNITT/DETAIL-NR. _____
 PLAN-NR. _____

INDEX	DATUM	GEÄNDERT	VON
05			
04			
03			
02			
01			
00	31.05.2021	ERSTELLUNG	MI

INDEX	DATUM	EMPFÄNGER	VON
05			
04			
03			
02			
01			
00			


BAUANTRAG

ERRICHTUNG EINES EINFAMILIENHAUSES
Langenfelder Str. 27
51371 Leverkusen-Hitdorf

EHELEUTE
SUSANNE UND DIRK VOGELGESANG
KREFELDER STR. 8
47506 NEUKIRCHEN-VLUYN

SPITZBODEN

MABSTAB 1:100		GEZEICHNET MI		DATUM 31.05.2021		FORMAT A2	
PLANSTUFE							
BAUANTRAGSPLANUNG							
PLAN-NR. BP-04				INDEX 00			

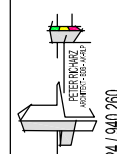

TEL.: 02224 / 940 260
FAX: 02224 / 940 261
MAIL: P.RICHARZ@T-ONLINE.DE

Architektur und Energie PETER RICHARZ

PETER RICHARZ
ARCHITEKT - AK RLP
GESÄUDE-ENERGIE-BERATUNG - PLANUNG & BAULEITUNG

SPITZBODEN